



progetto di edificio destinato a casa per abitazione
dei ciechi della provincia di brindisi

plumara *plumara*


VISTO: si approva ai sensi dell'art. 23
del D.P.R. n. 30-6-1956 n. 1534.
N. 6789 di Prot.

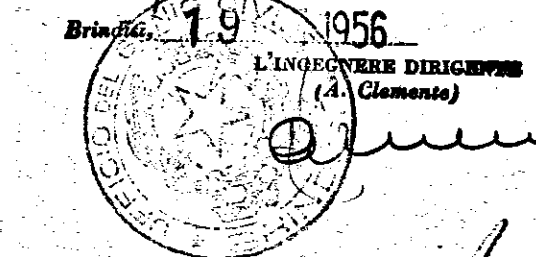


portone ingresso scala

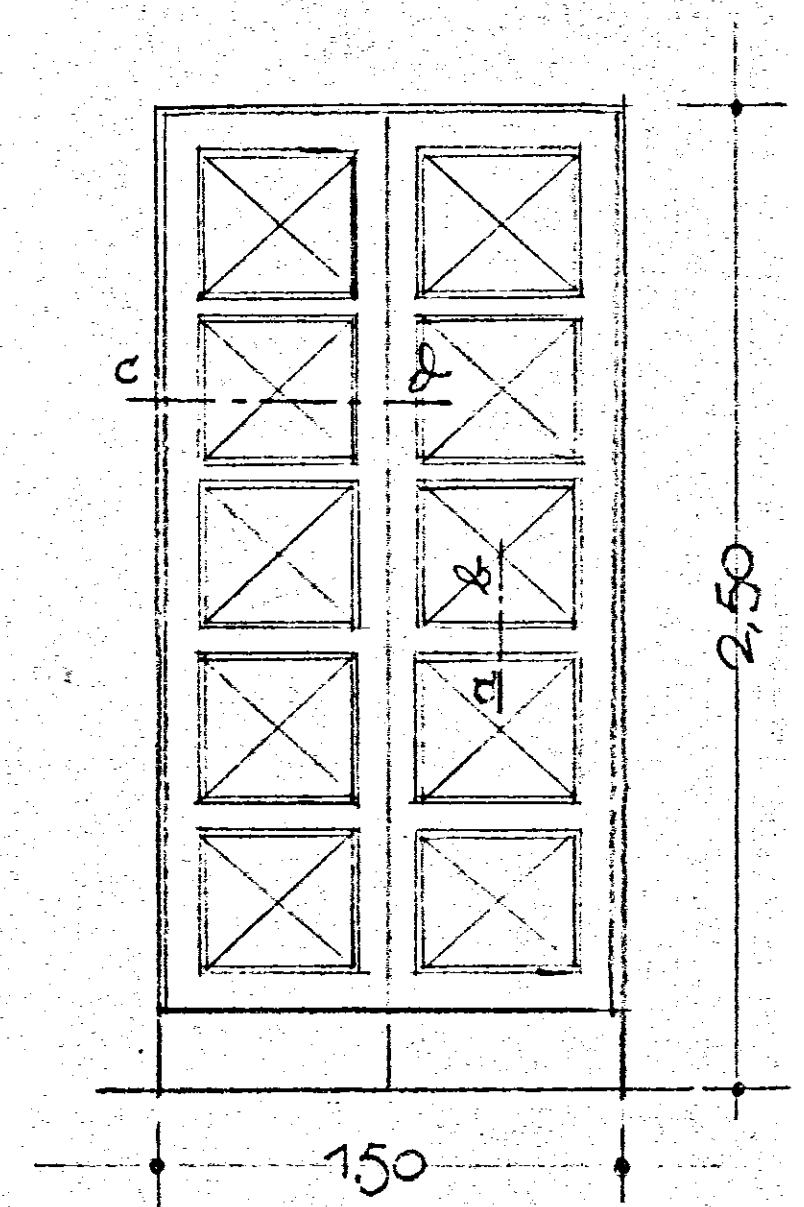

sezione a.b.

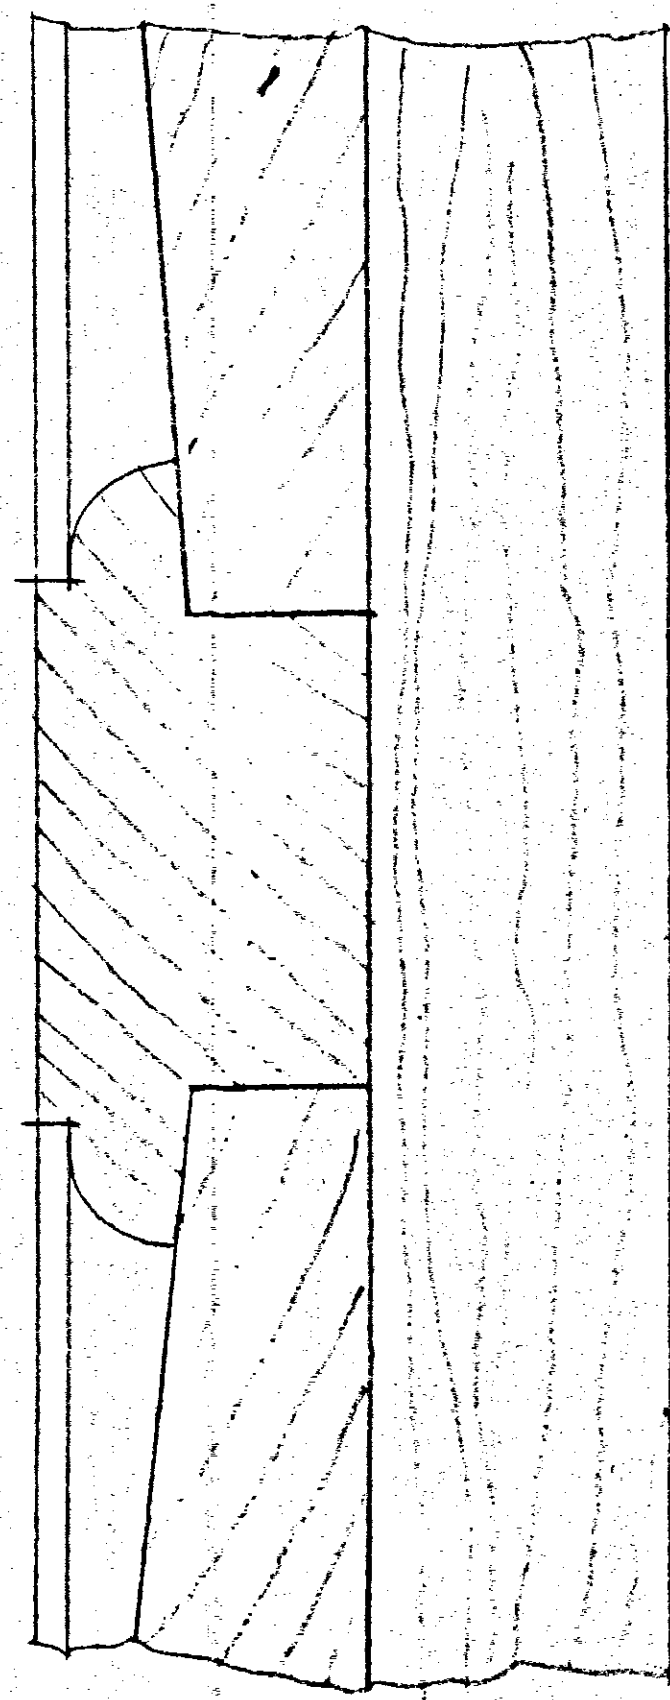

particolari al vero

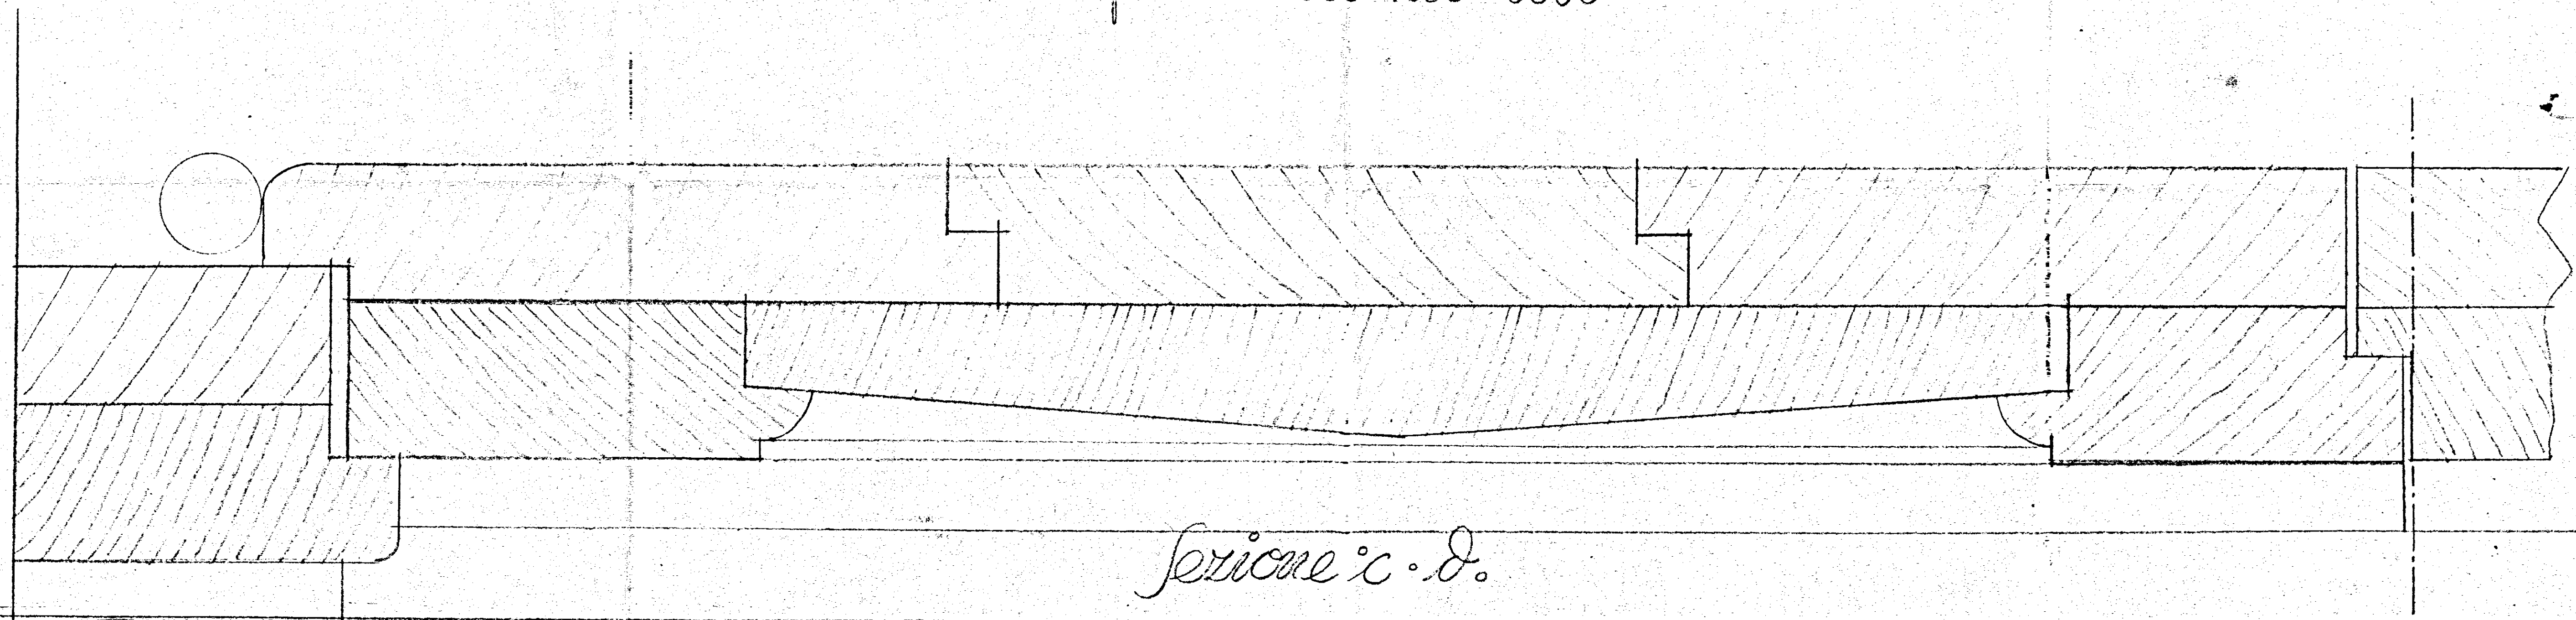

sezione c.d.