




Androne Scala e Prime Rampe

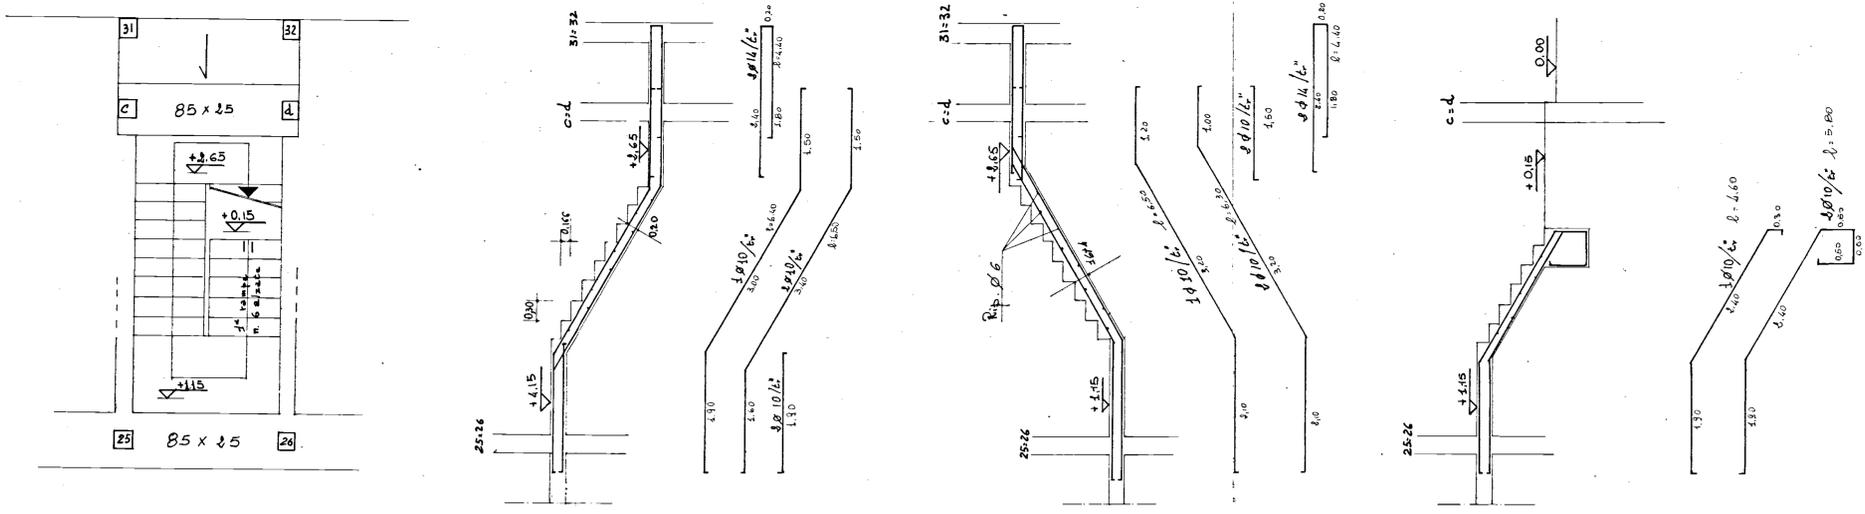


Scala a Solai H: 16+4

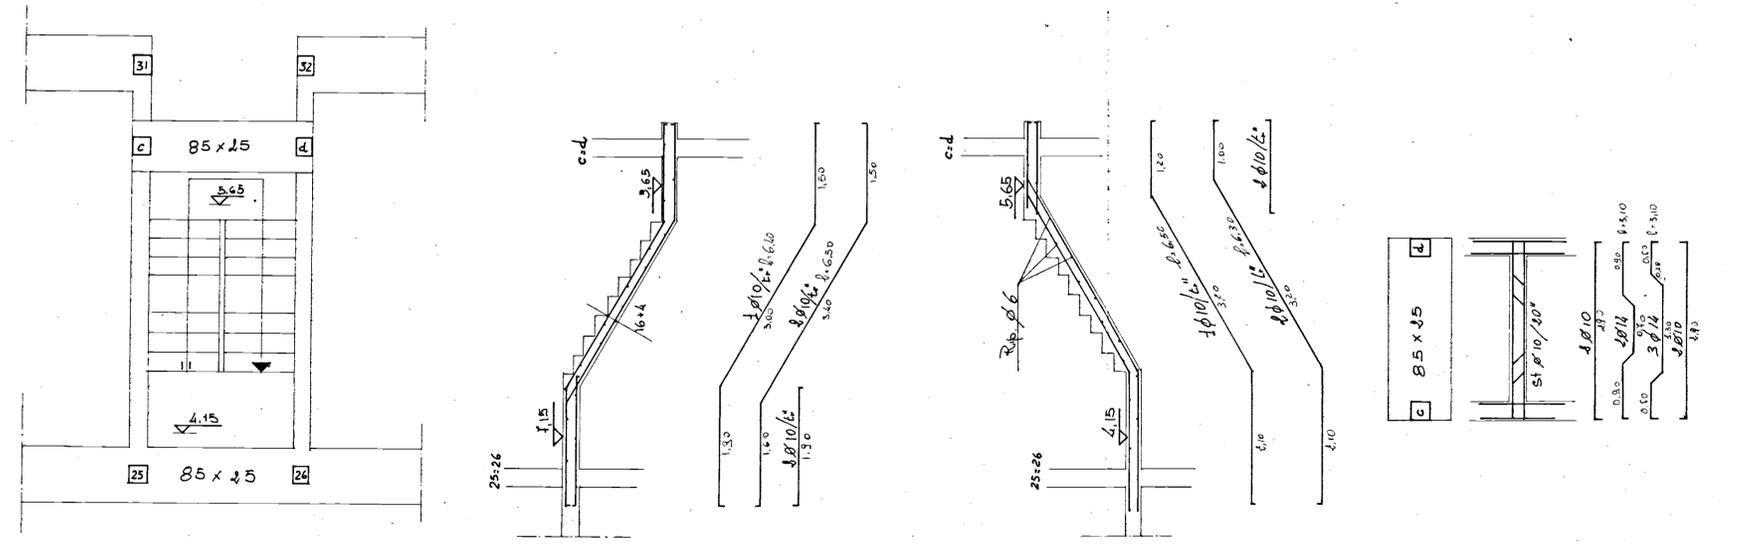

Copertura Terrino Scala

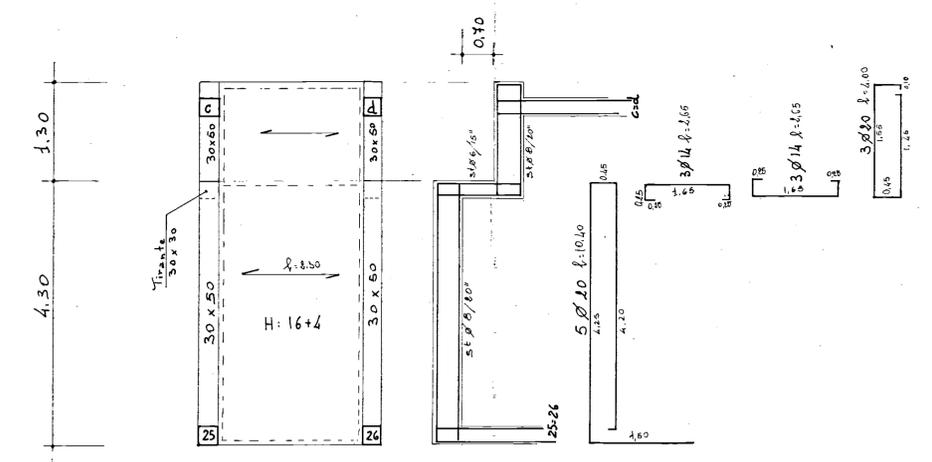

Copertura Cavadi

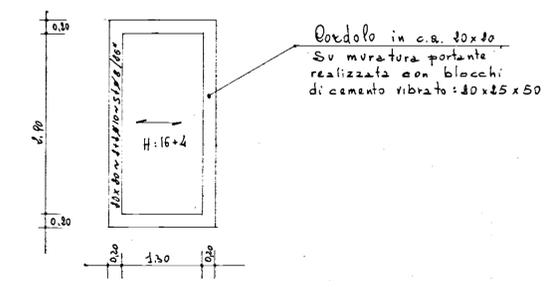

Cordolo in c.a. 10x10
Su muratura portante
realizzata con blocchi
di cemento vibrato 10x25x50

IL DIRETTORE DEI LAVORI
(Dott. Ing. Piero RESTA)

Chino Maffei

DOTTORE ING. PIERO RESTA

COMUNE DI S. PANCRAZIO S. NO			TAVOLA
PROGETTO PER LA COSTRUZIONE DI N° 20 ALLOGGI POPOLARI			9
SCALA	DATA	AGGIORNAMENTI	REDATTO DA
	SETT. '87		ING. COSIMO MAFFEI