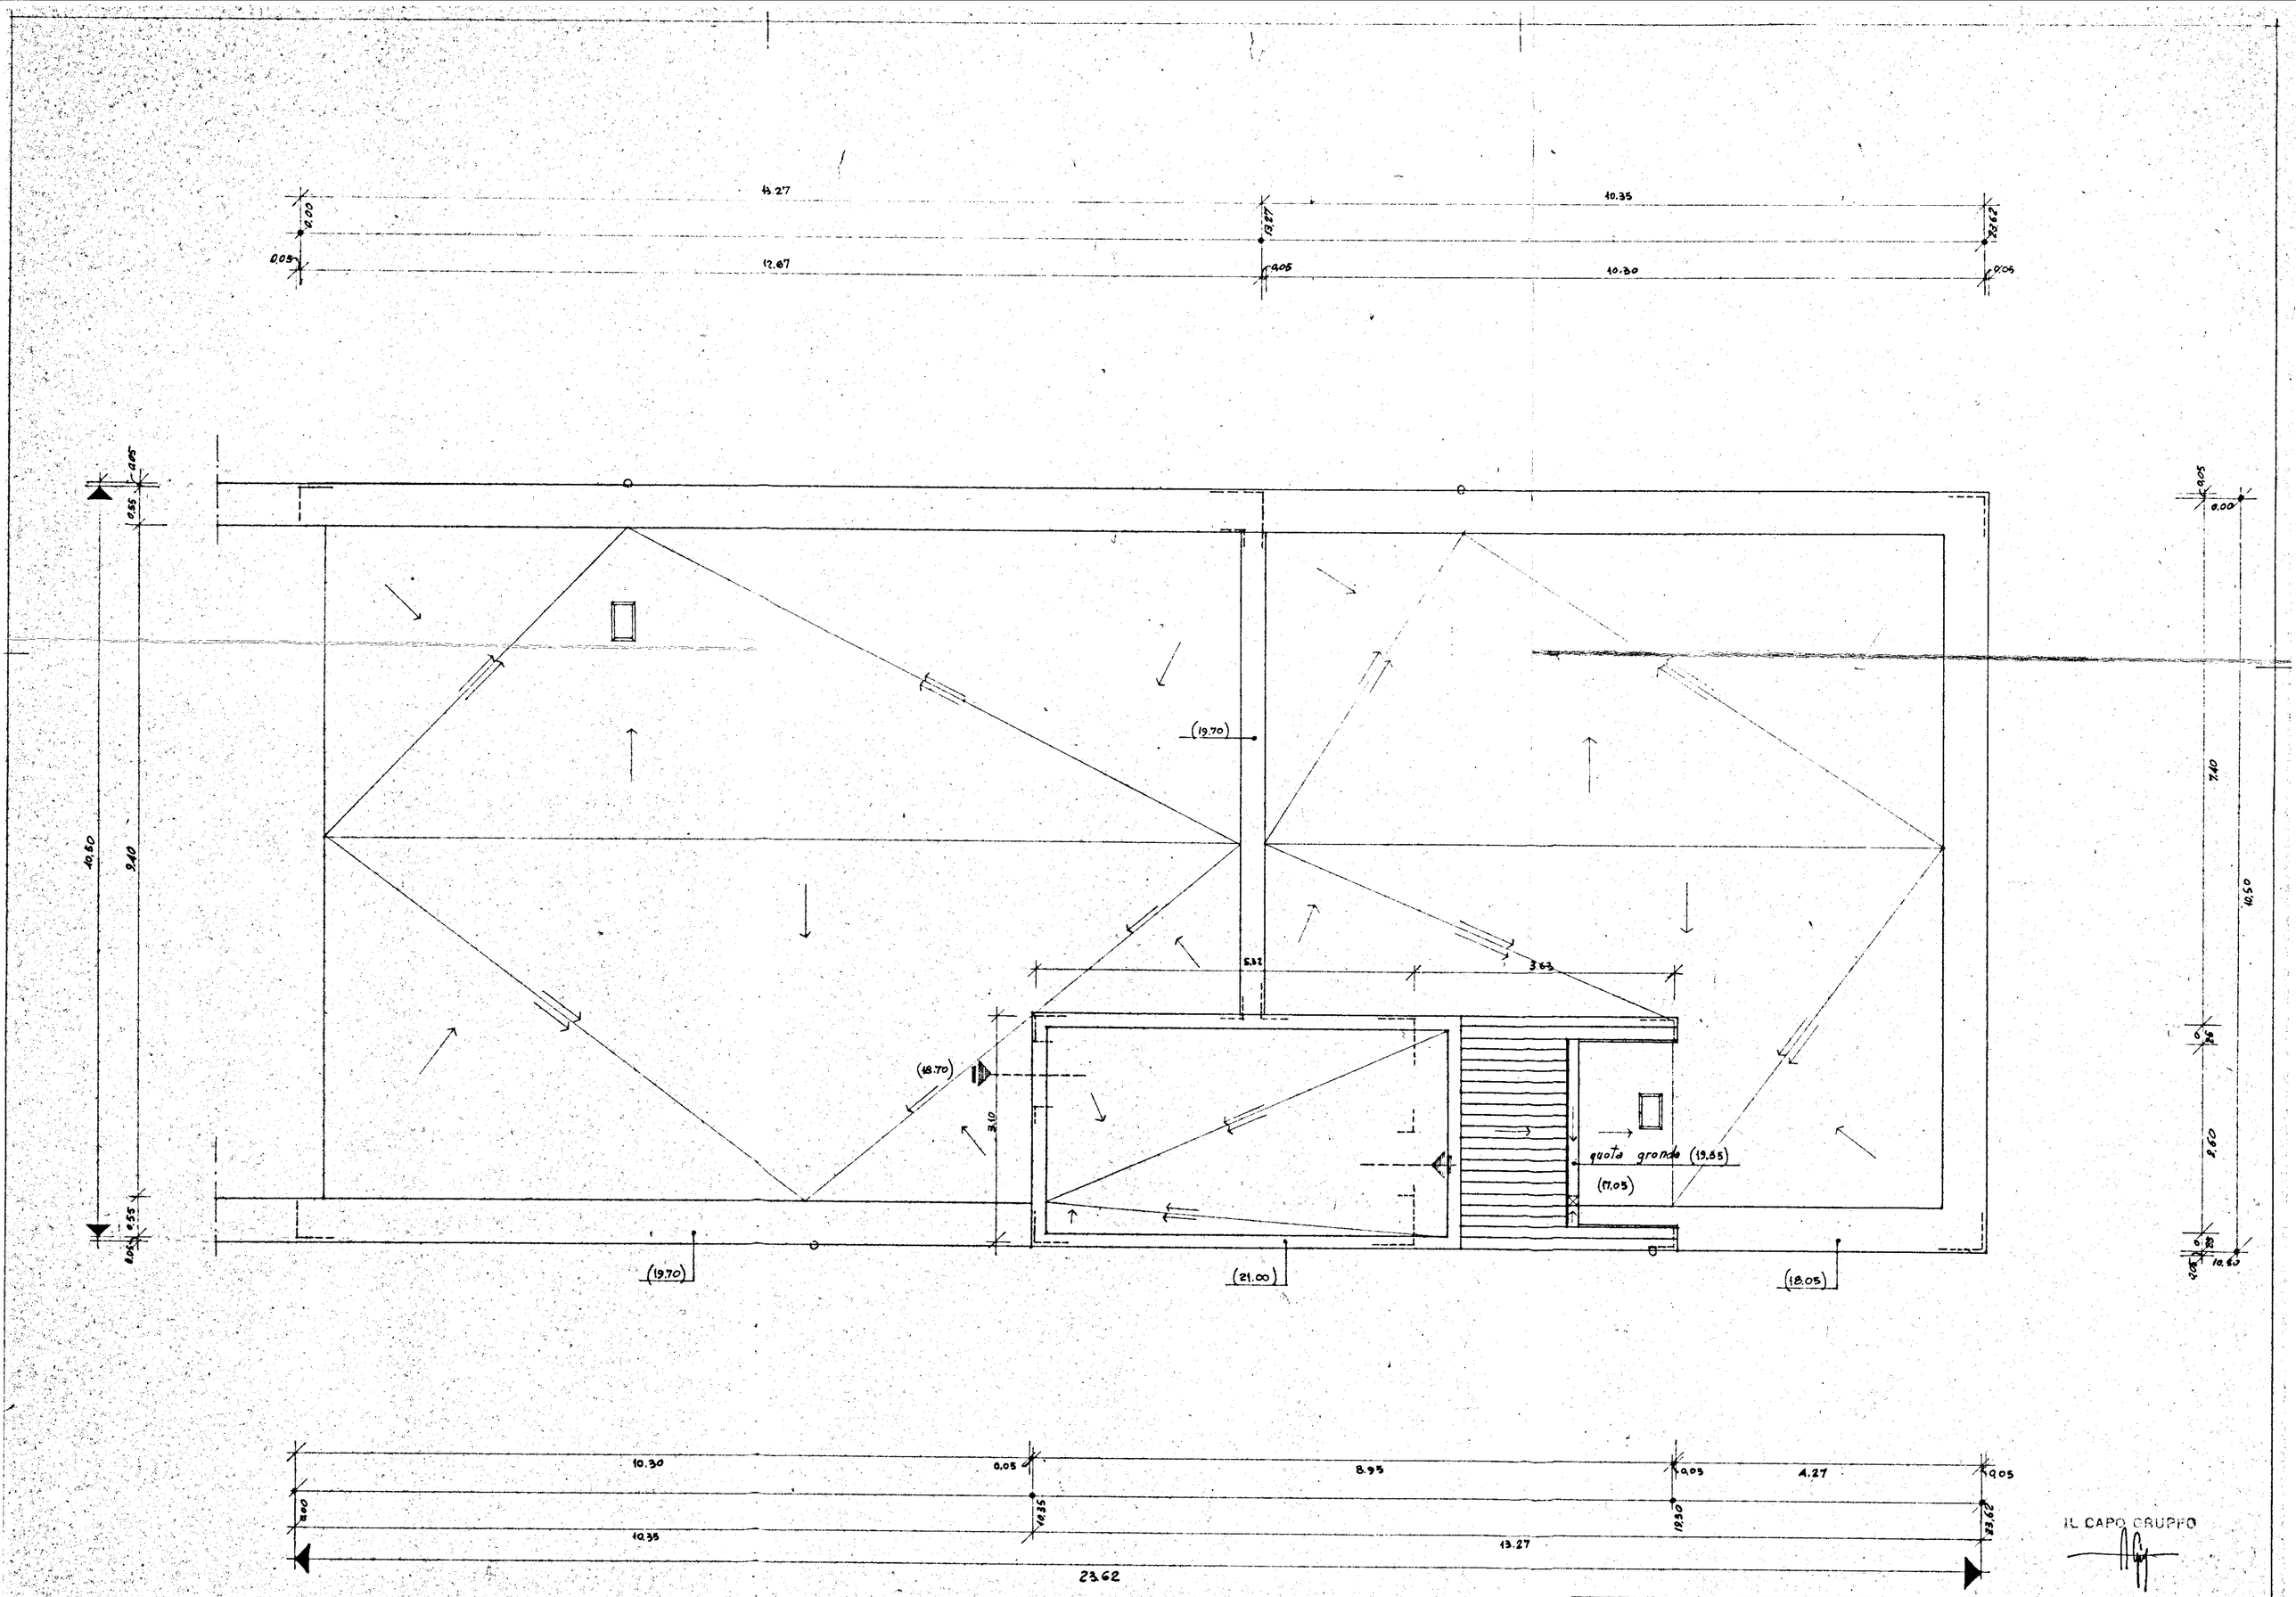

IL CAPO GRUPPO

GESTIONE INA CASA 2° SETTENNIO	GRUPPO ARCH. SPACCARELLI . A. BACCIN . BRUNO . DONI . C. BACCIN	
case in CEGLIE MESSAPICO	nucleo 2^ edificio G n° 23 - 24	DIS. N° 6728 TAV. 3^ SERIE 241
STAZIONE APP. I.A.C.P. BRINDISI	PIANTA DELLE COPERTURE RAPP. 1:50	ROMA 6 LUGLIO 1959