


IL COORDINATORE
DEI SERVIZI NUOVE COSTRUZIONI
(Dott. Arch. Pietro GRESIA)

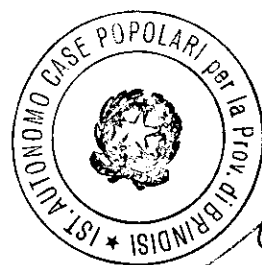

IL PRESIDENTE
(Michele Narsisi)

istituto autonomo case popolari

— brindisi —

legge 5-8-1978 n. 457 III° biennio 1982-83 COMPLET.

programma intervento n. 007-99-1

codice 3167400701

progetto per la costruzione di alloggi
popolari in FASANO

lotto comparto 1 piano di zona 167
4-5-6-9-10-11-12-13

alloggi n. 64 da mq. 88

PLANIMETRIA GENERALE


tav.

1


ufficio
progettazione
i. a. c. p.
brindisi

scala 1:500


DELIMITAZIONE COMPENDIO 24
SISTEMARE A CURA I.A.C.P.

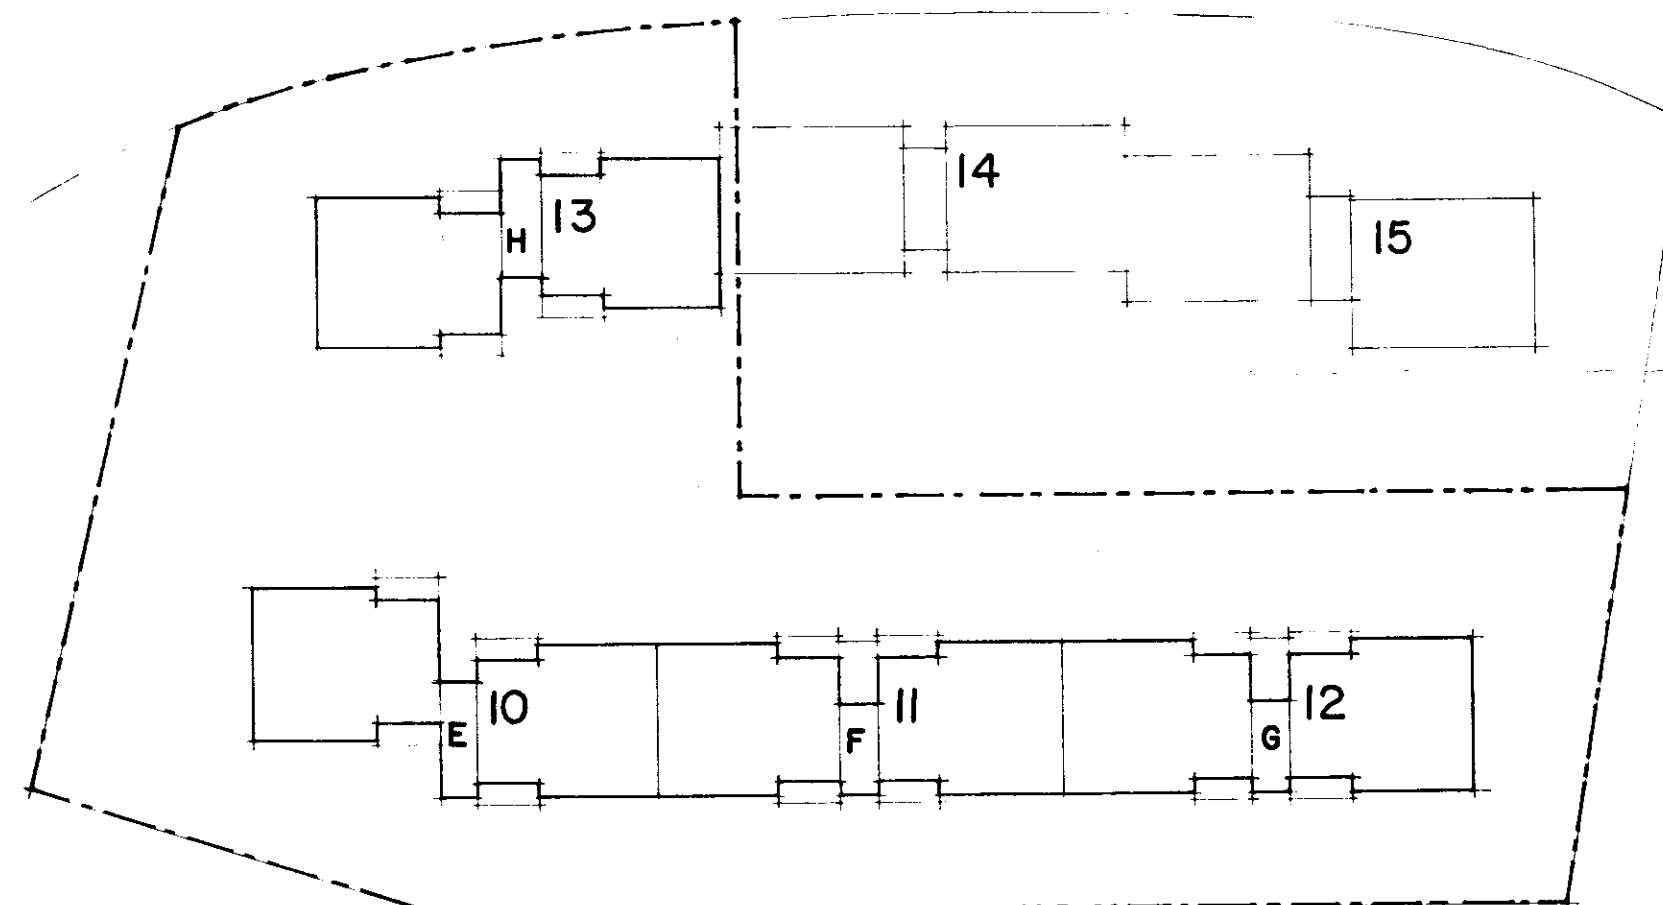


VIA GIOVANNI XXIII

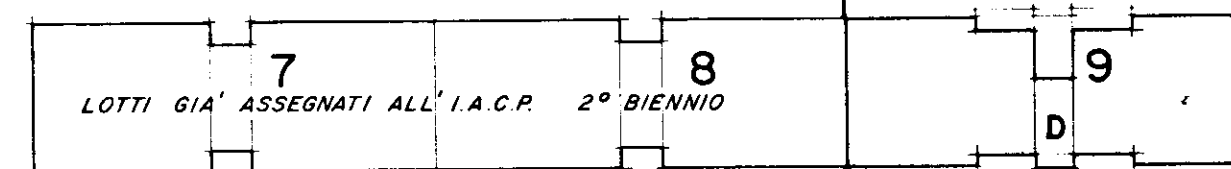

VIA CAROLI

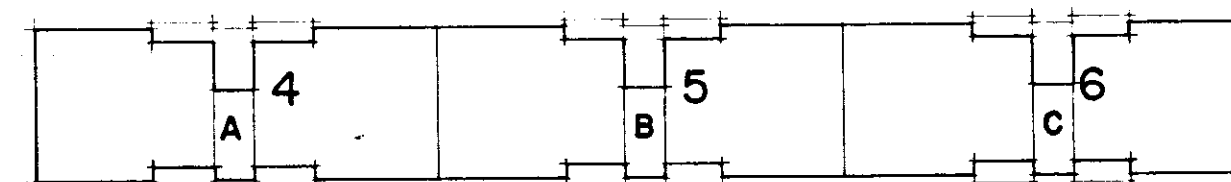

VIA DE SANCTIS

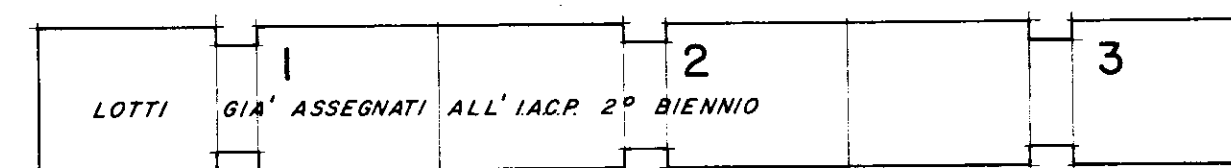

VIA PIAVE

VIA S. ELIA