



I. A. C. P. BRINDISI		INTERVENTO	LEGGE 30.12.1960 N° 1676	
PROGETTO PER LA COSTRUZIONE DI N° 22 ALLOGGI PER AGRICOLTORI IN TUTURANO (BR.)		DATA:	AGG.	N°
		AGG.	AGG.	
PROSPETTI E SEZIONE		RAPP. 1:100		
UFFICIO TECNICO I.A.C.P.	PROGETTO			
	DIREZ. LAVORI			
	STRUTT. E CALCOLI			
				DISEGN.
				CONTROL.

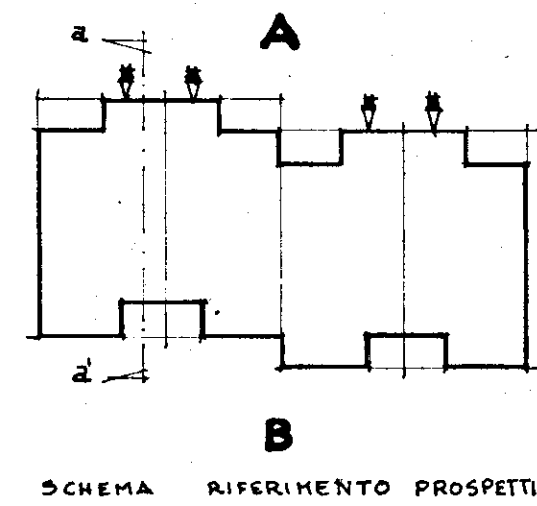


PROSPETTO "B"

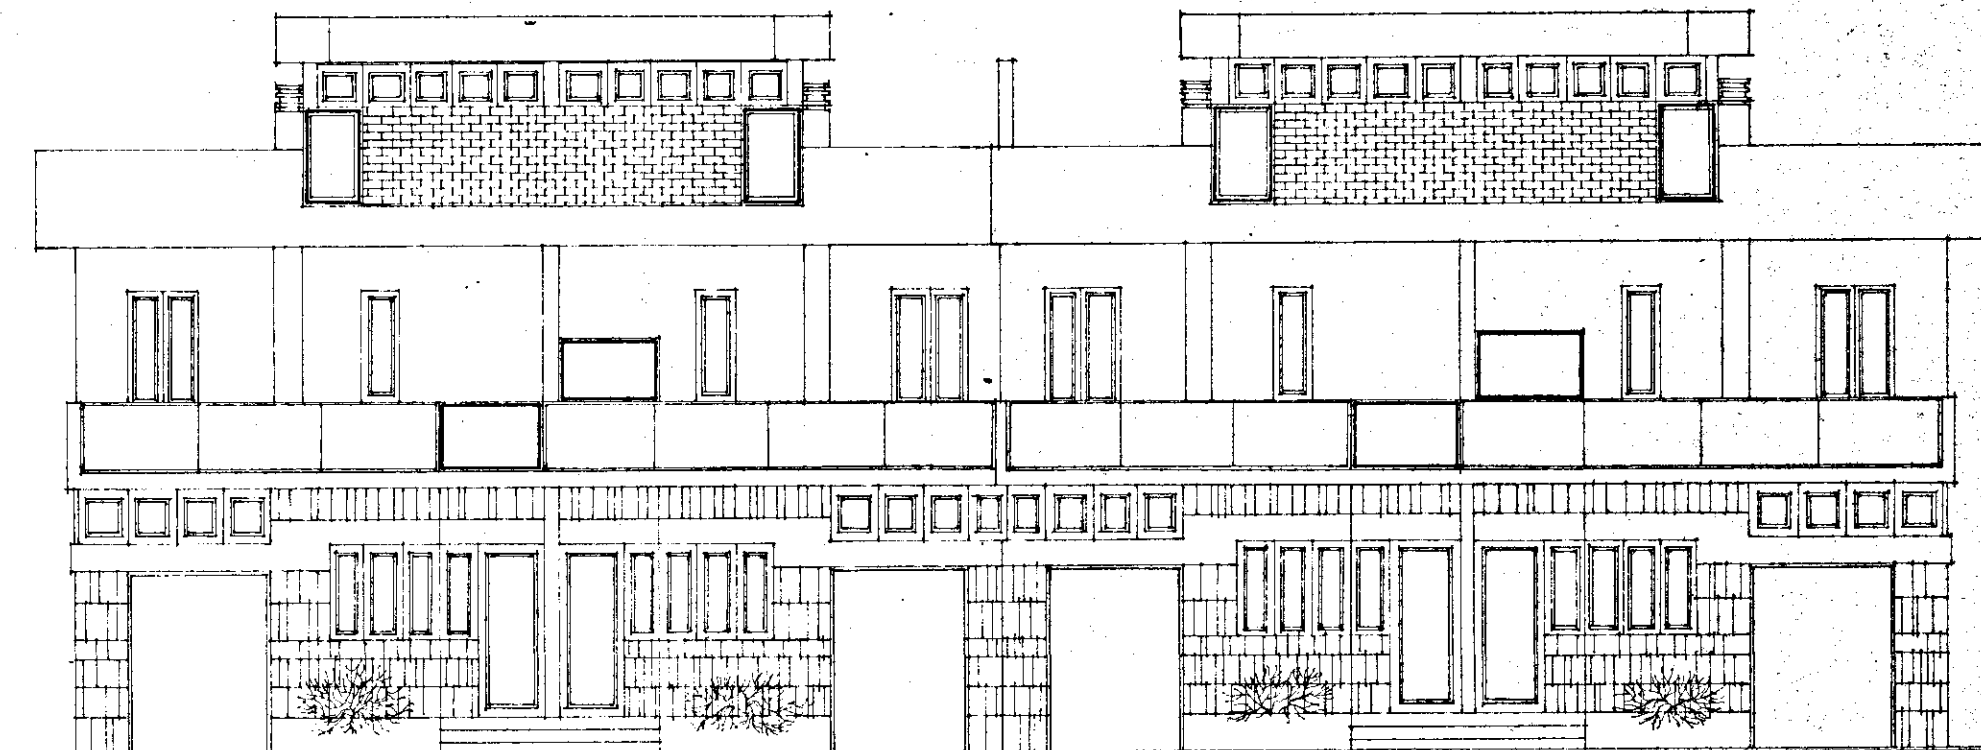

PROSPETTO "A"



PROSPETTO "C"

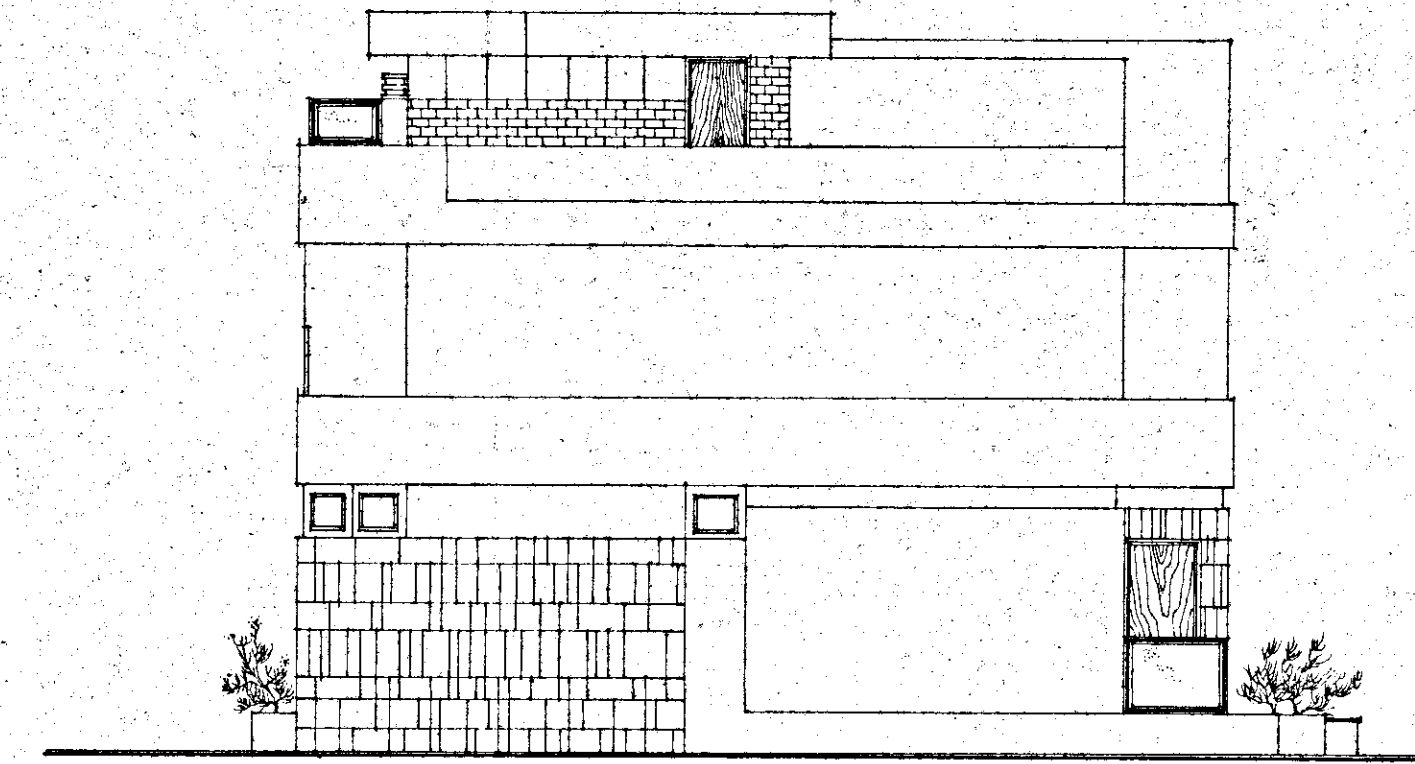

SEZIONE "a-a"

