

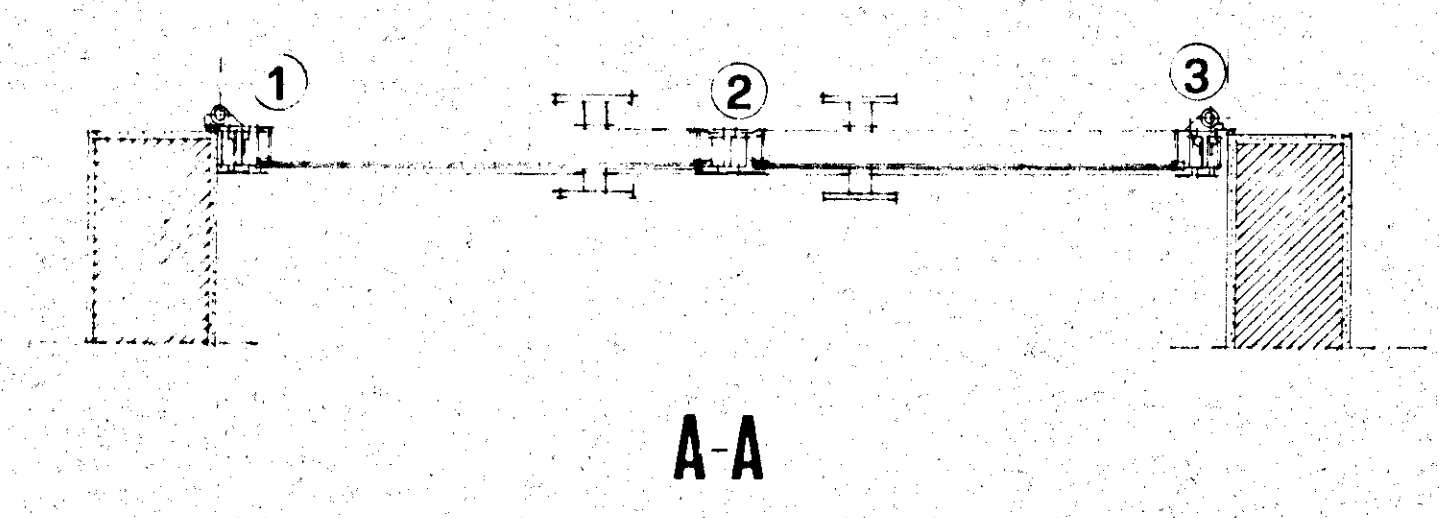
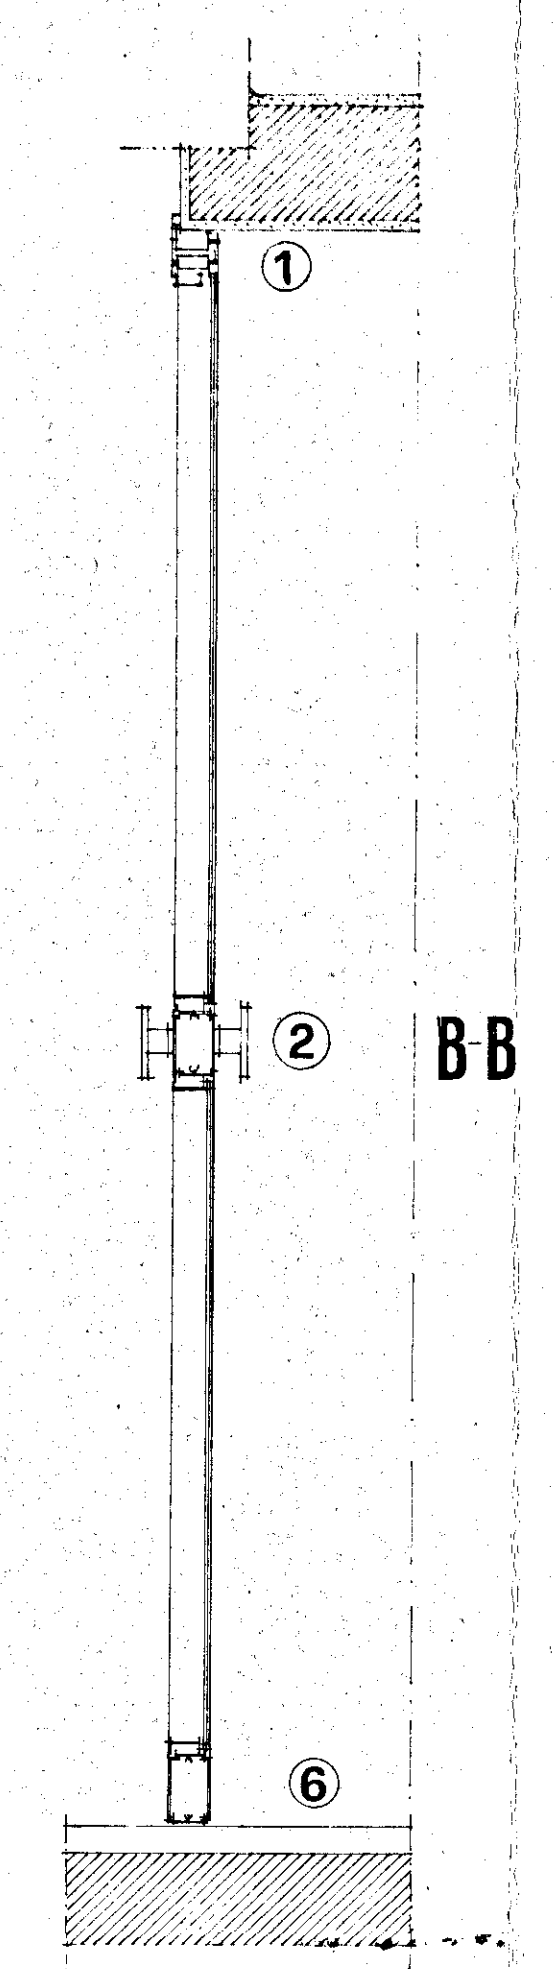


1/a

ISTITUTO AUTONOMO CASE POPOLARI-BRINDISI	
LEGGE 27-5-1975 N.166	PROGRAMMA INTERVENTO 001/43/1
PROGETTO PER LA COSTRUZIONE DI ALLOGGI POPOLARI IN BRINDISI - QUARTIERE S. ELIA EST	
FABBRICATO 3	ALLOGGI 50 DA VANI 6 - VANI 300
PARTICOLARI COSTRUTTIVI PORTA D'INGRESSO PRINCIPALE	UFFICIO PROGETTAZIONE I.A.C.P. BRINDISI
SCALA 1:10	IL DIRETTORE TECNICO DOTT. ING. ANTONIO LONGO
DATA	
AGGIORNAMENTI	TAV. 12

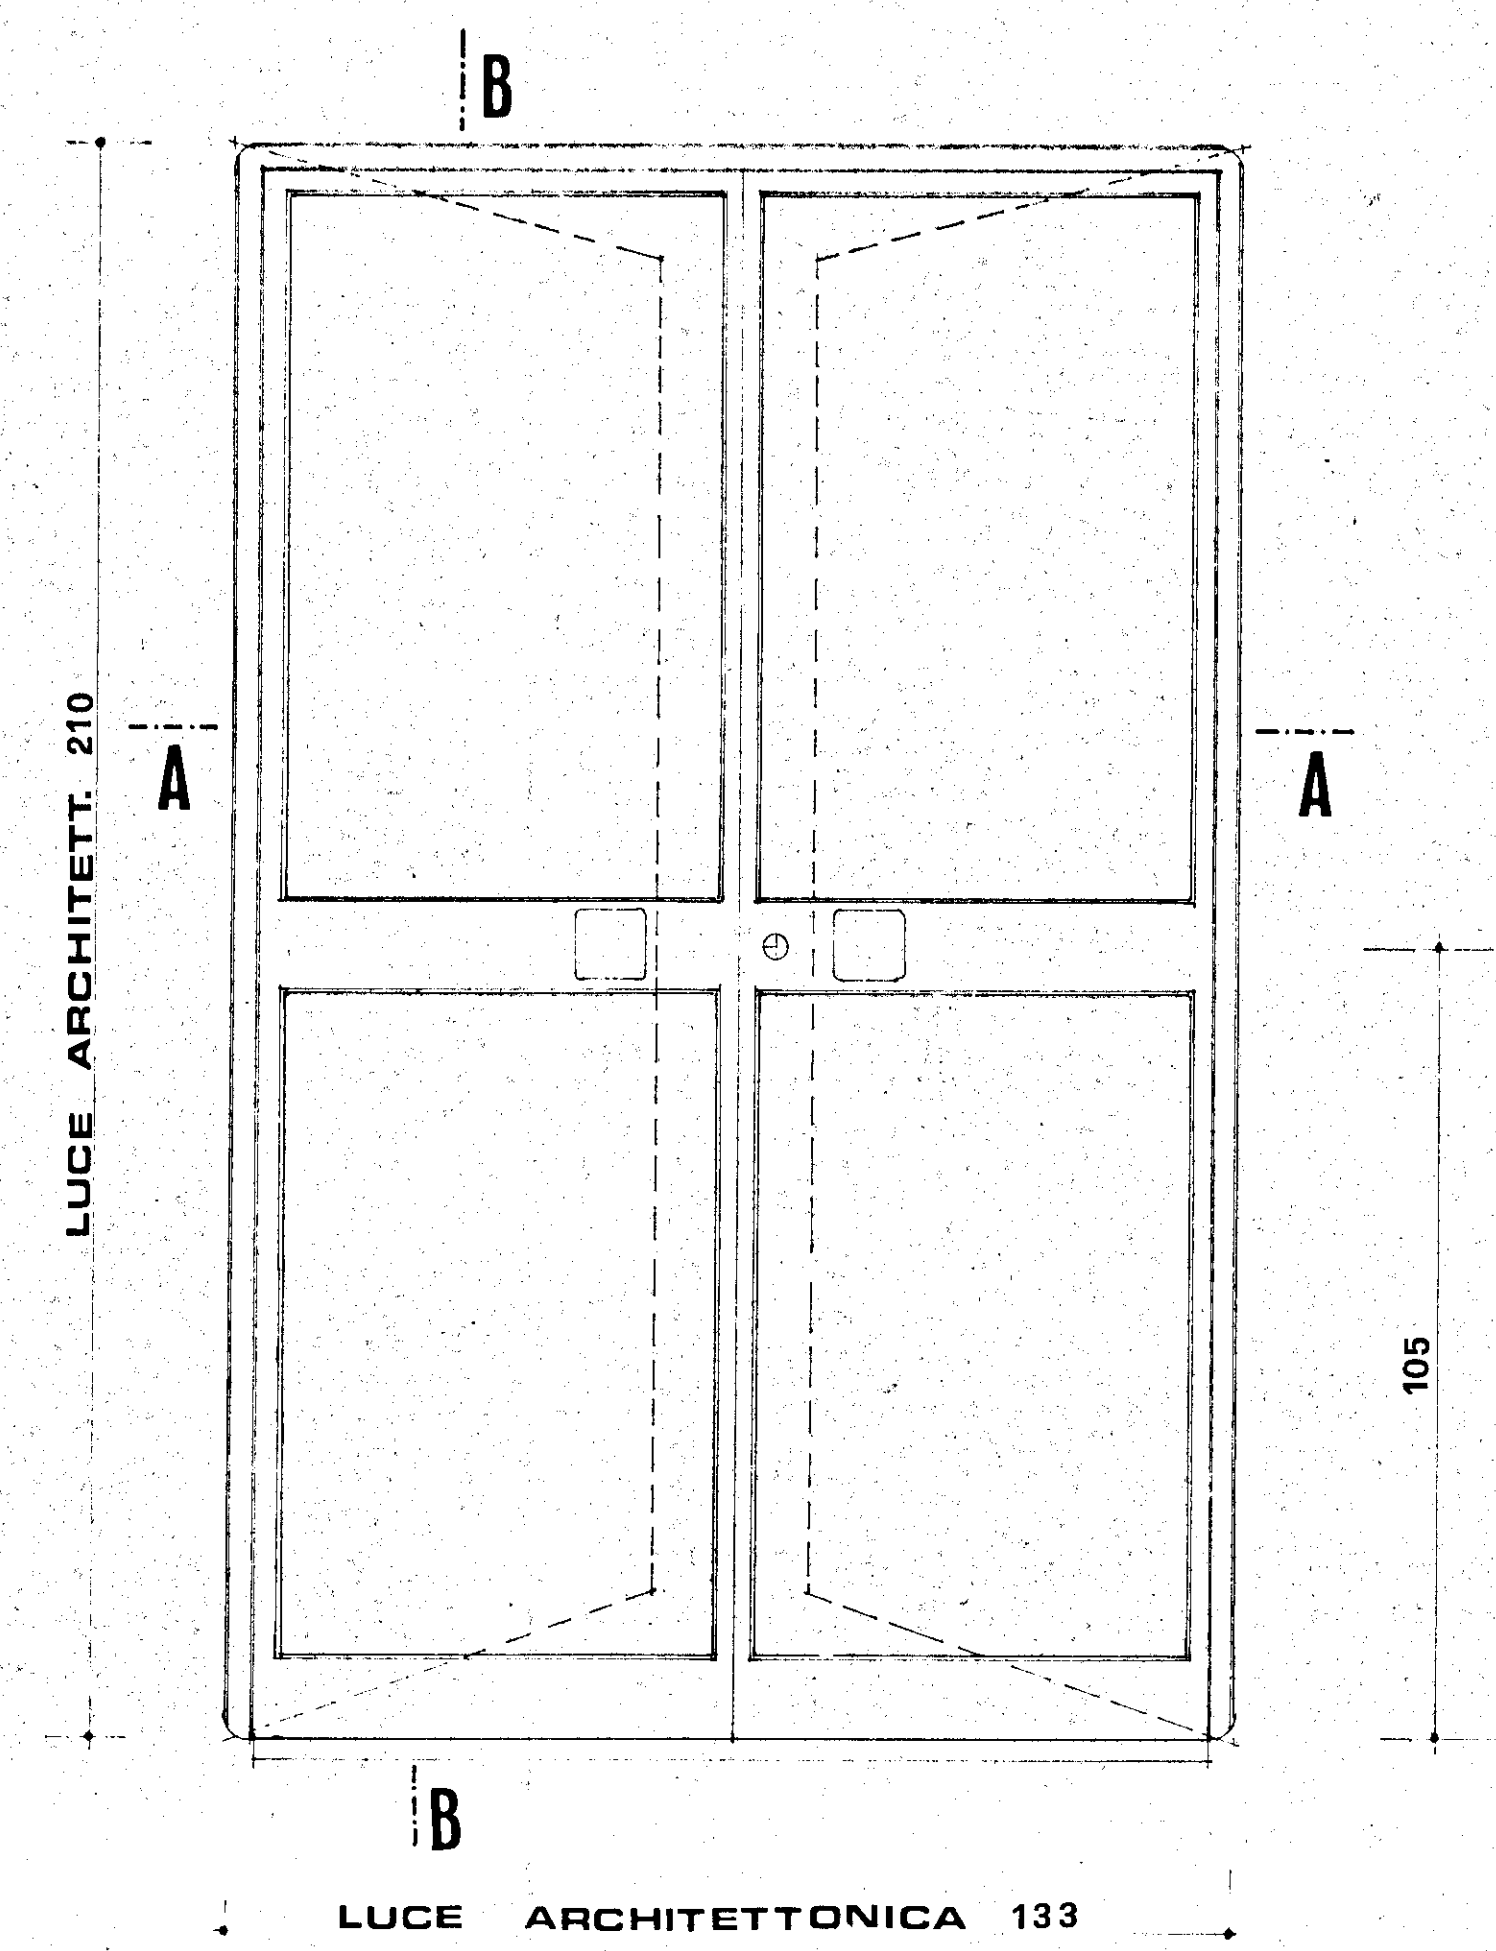

SEZIONE B-B

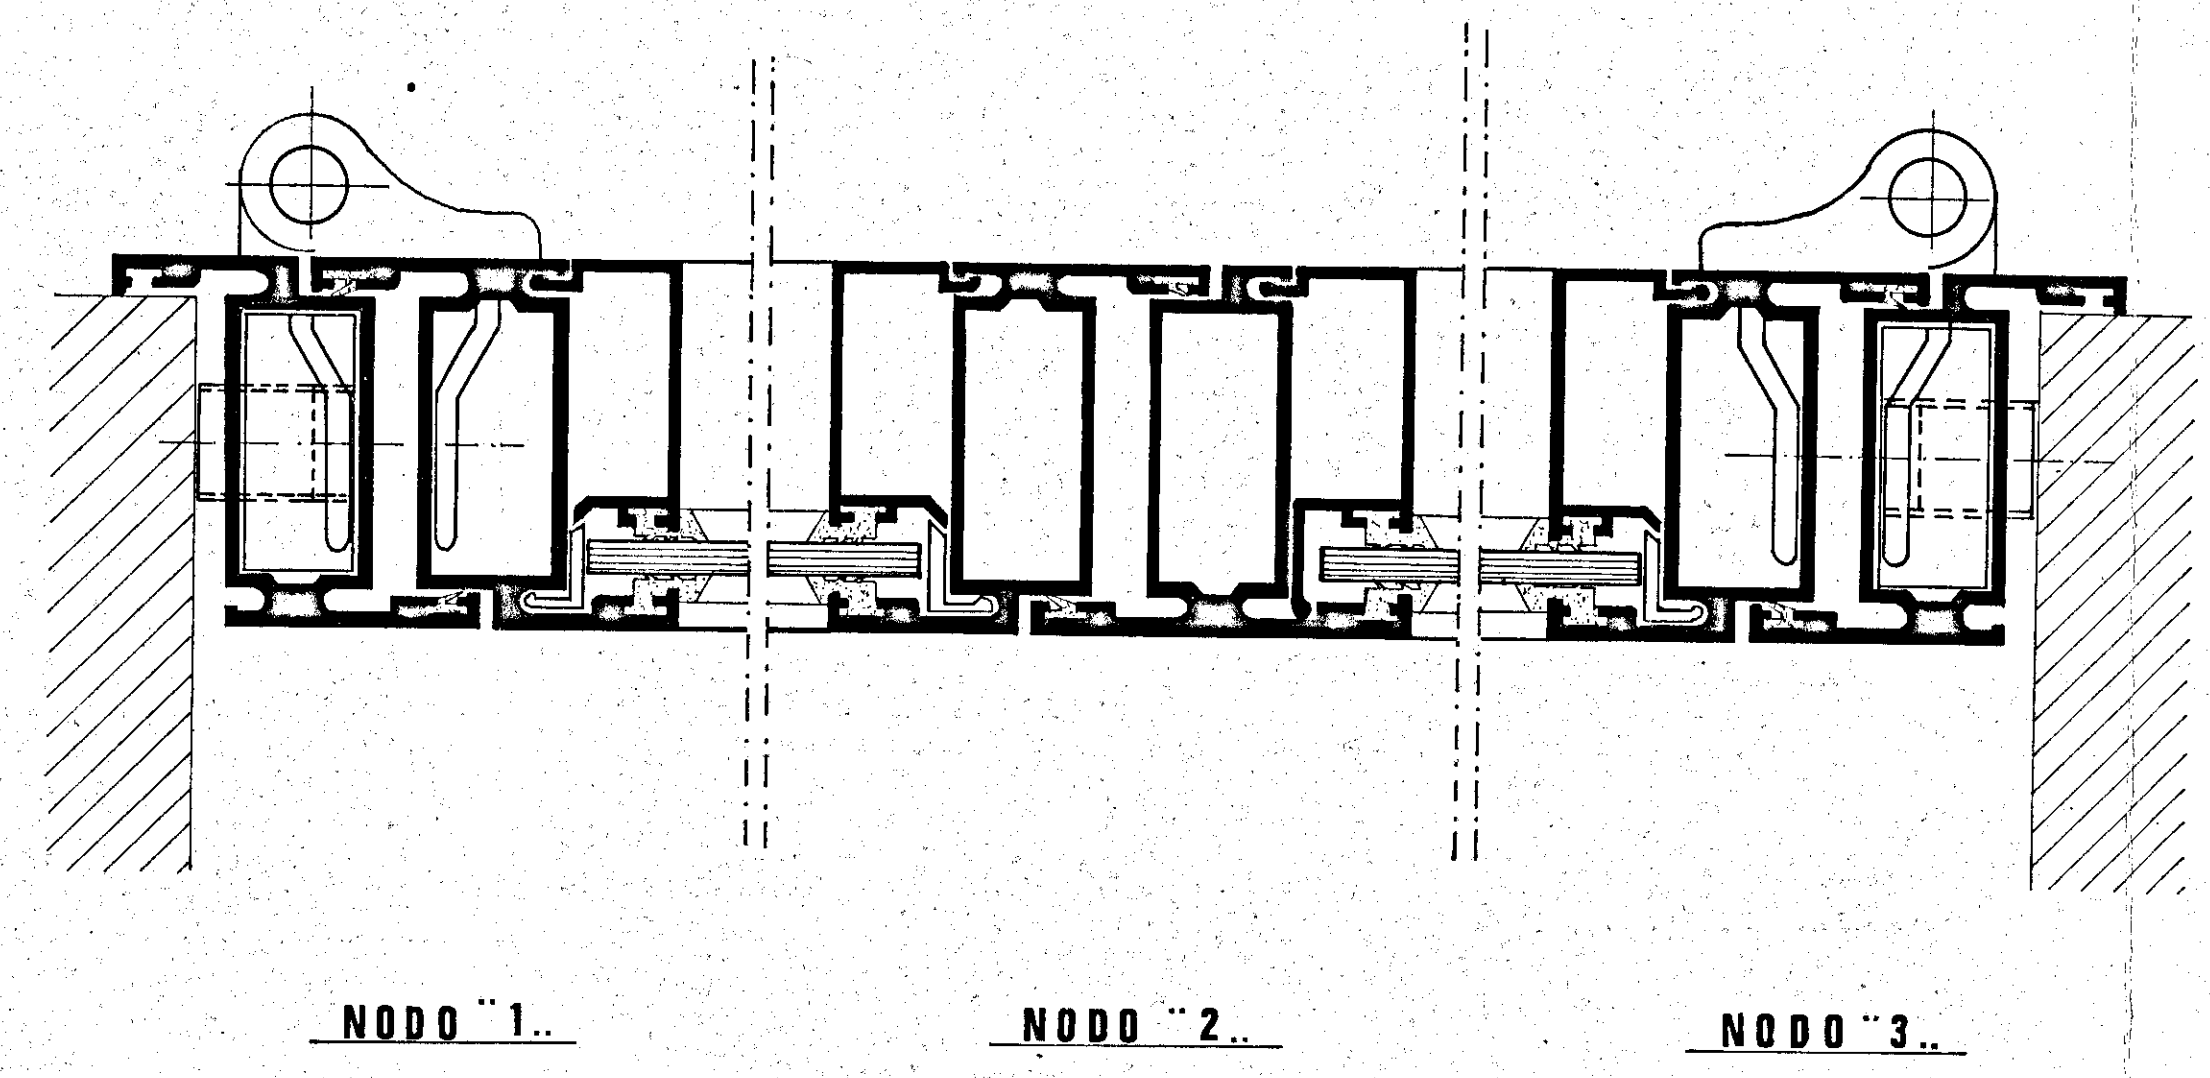

SEZIONE A-A

