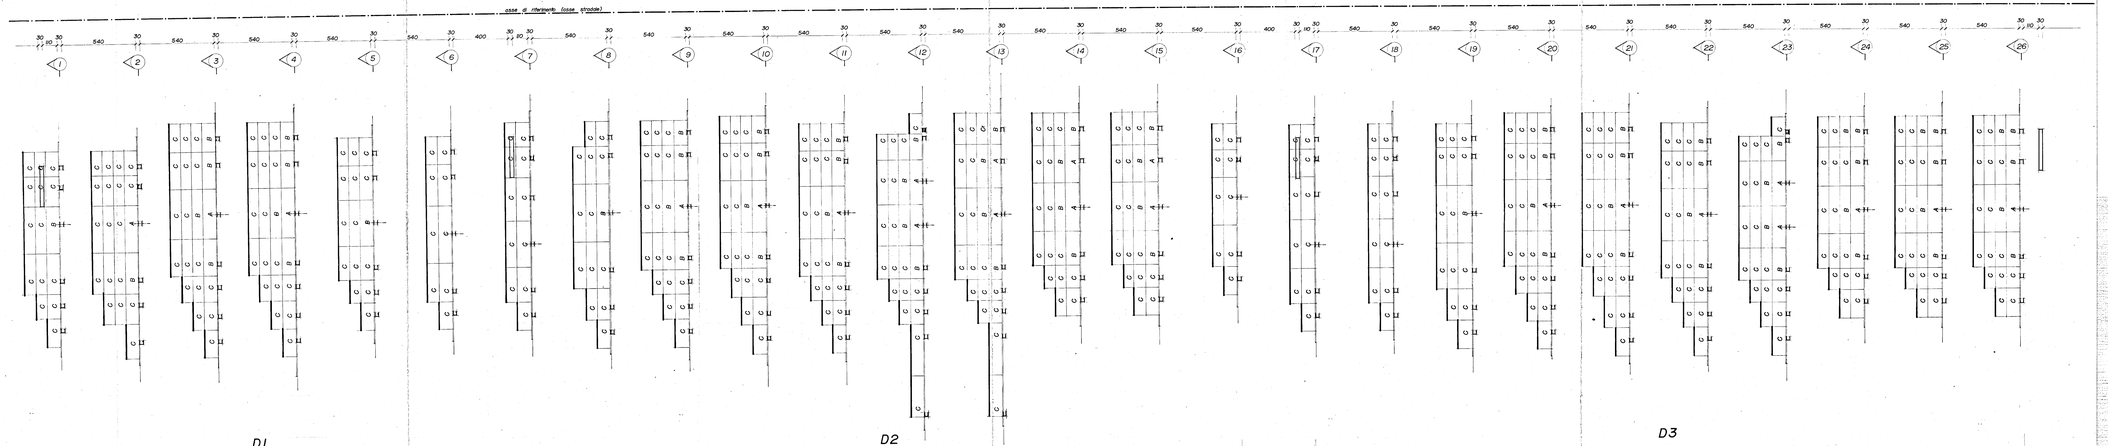

UFFICIO DEL GENIO CIVILE BRINDISI

Si attesta che copia del presente atto risulta depositata presso questo Ufficio ai sensi dell'art. 4 della L. 5/11/1971 n. 1086.

Data 19 FEBBRAIO 1979

Il funzionario delegato
(Dr. Francesco Sansone)

DISEGN.	DATA	SIGLA	PROGETTO N.	TAV. N°
CONTR.	dic. 78	S	6	
VISTO				

STUDIO TECNICO
Ing. Antonio E. Corrado
Brindisi - Corso Roma, 99 - Tel. 23068 - 37483

VERIFICARE MISURE E QUOTE

COMMITTENTE:
I.A.C.P. - BRINDISI

ALLOGGI POPOLARI IN BRINDISI
RONE PERRINO
LEGGE 8-8-1977 n. 513 - PI 001/RS/1

SOSTITUISCE IL N.:
SOSTITUITO DAL N.:
IL COMMITTENTE:
IL PROGETTISTA:

SCALA 1:100

TABELLA PILASTRI

D1: q. 0,00 = 14,30
D2: q. 0,00 = 13,85
D3: q. 0,00 = 13,40