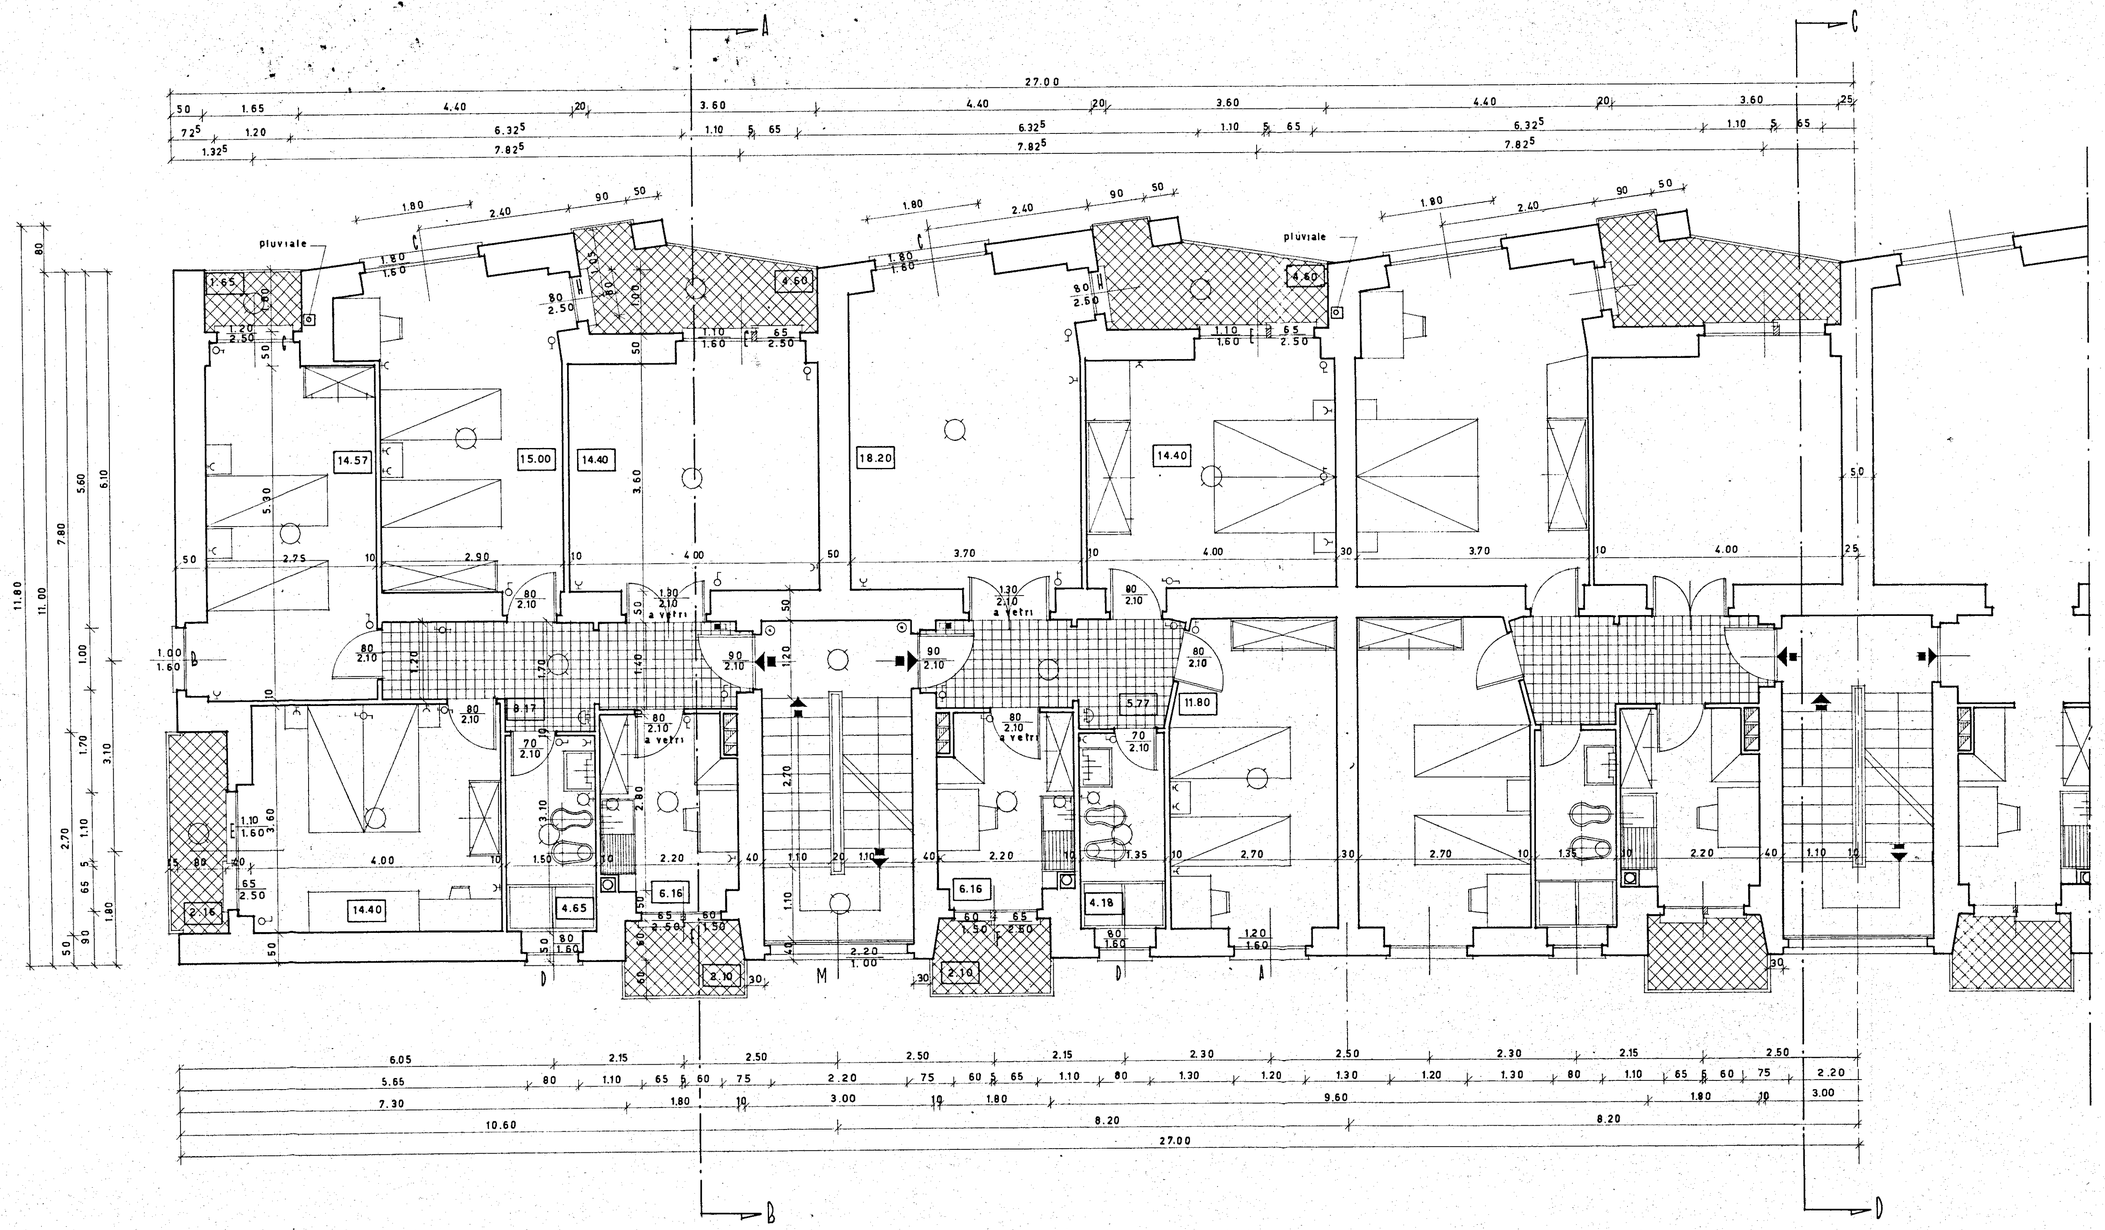

4c

_ ISTITUTO CASE POPOLARI _ BRINDISI _		REP. 204
INA-CASA BRINDISI	QUARTIERE COMMENDA PIANO ASSESTAMENTO FABBRICATO C _ PIANTA PIANO TIPO	PROT. 3149 DATA marzo 1954 REV. SCALA 1:50

SOCIETÀ ARCH. GAETANO MINNUCCI - ROMA VIA DELLE FORNACI, 39 - TEL. 638331