

10/11/80

I.A.C.P. BRINDISI

- comune di mesagne -

- legge 30-12-1960 n.1676 - VI piano d'intervento edilizia sovvenzionata per lavoratori agricoli dipendenti - p.l. n.010/92/2 codice 1674010201 -

Progetto per la costruzione di 24 alloggi di cui 16 da 95 mq. e 8 da 45 mq.


dott.ing. L. budano

progettisti: dott.arch. p. incalza


dott.ing. v. valentini

tav. 5 piante arredo cellule tipo "A" rapp. 1:50 data

piano terra

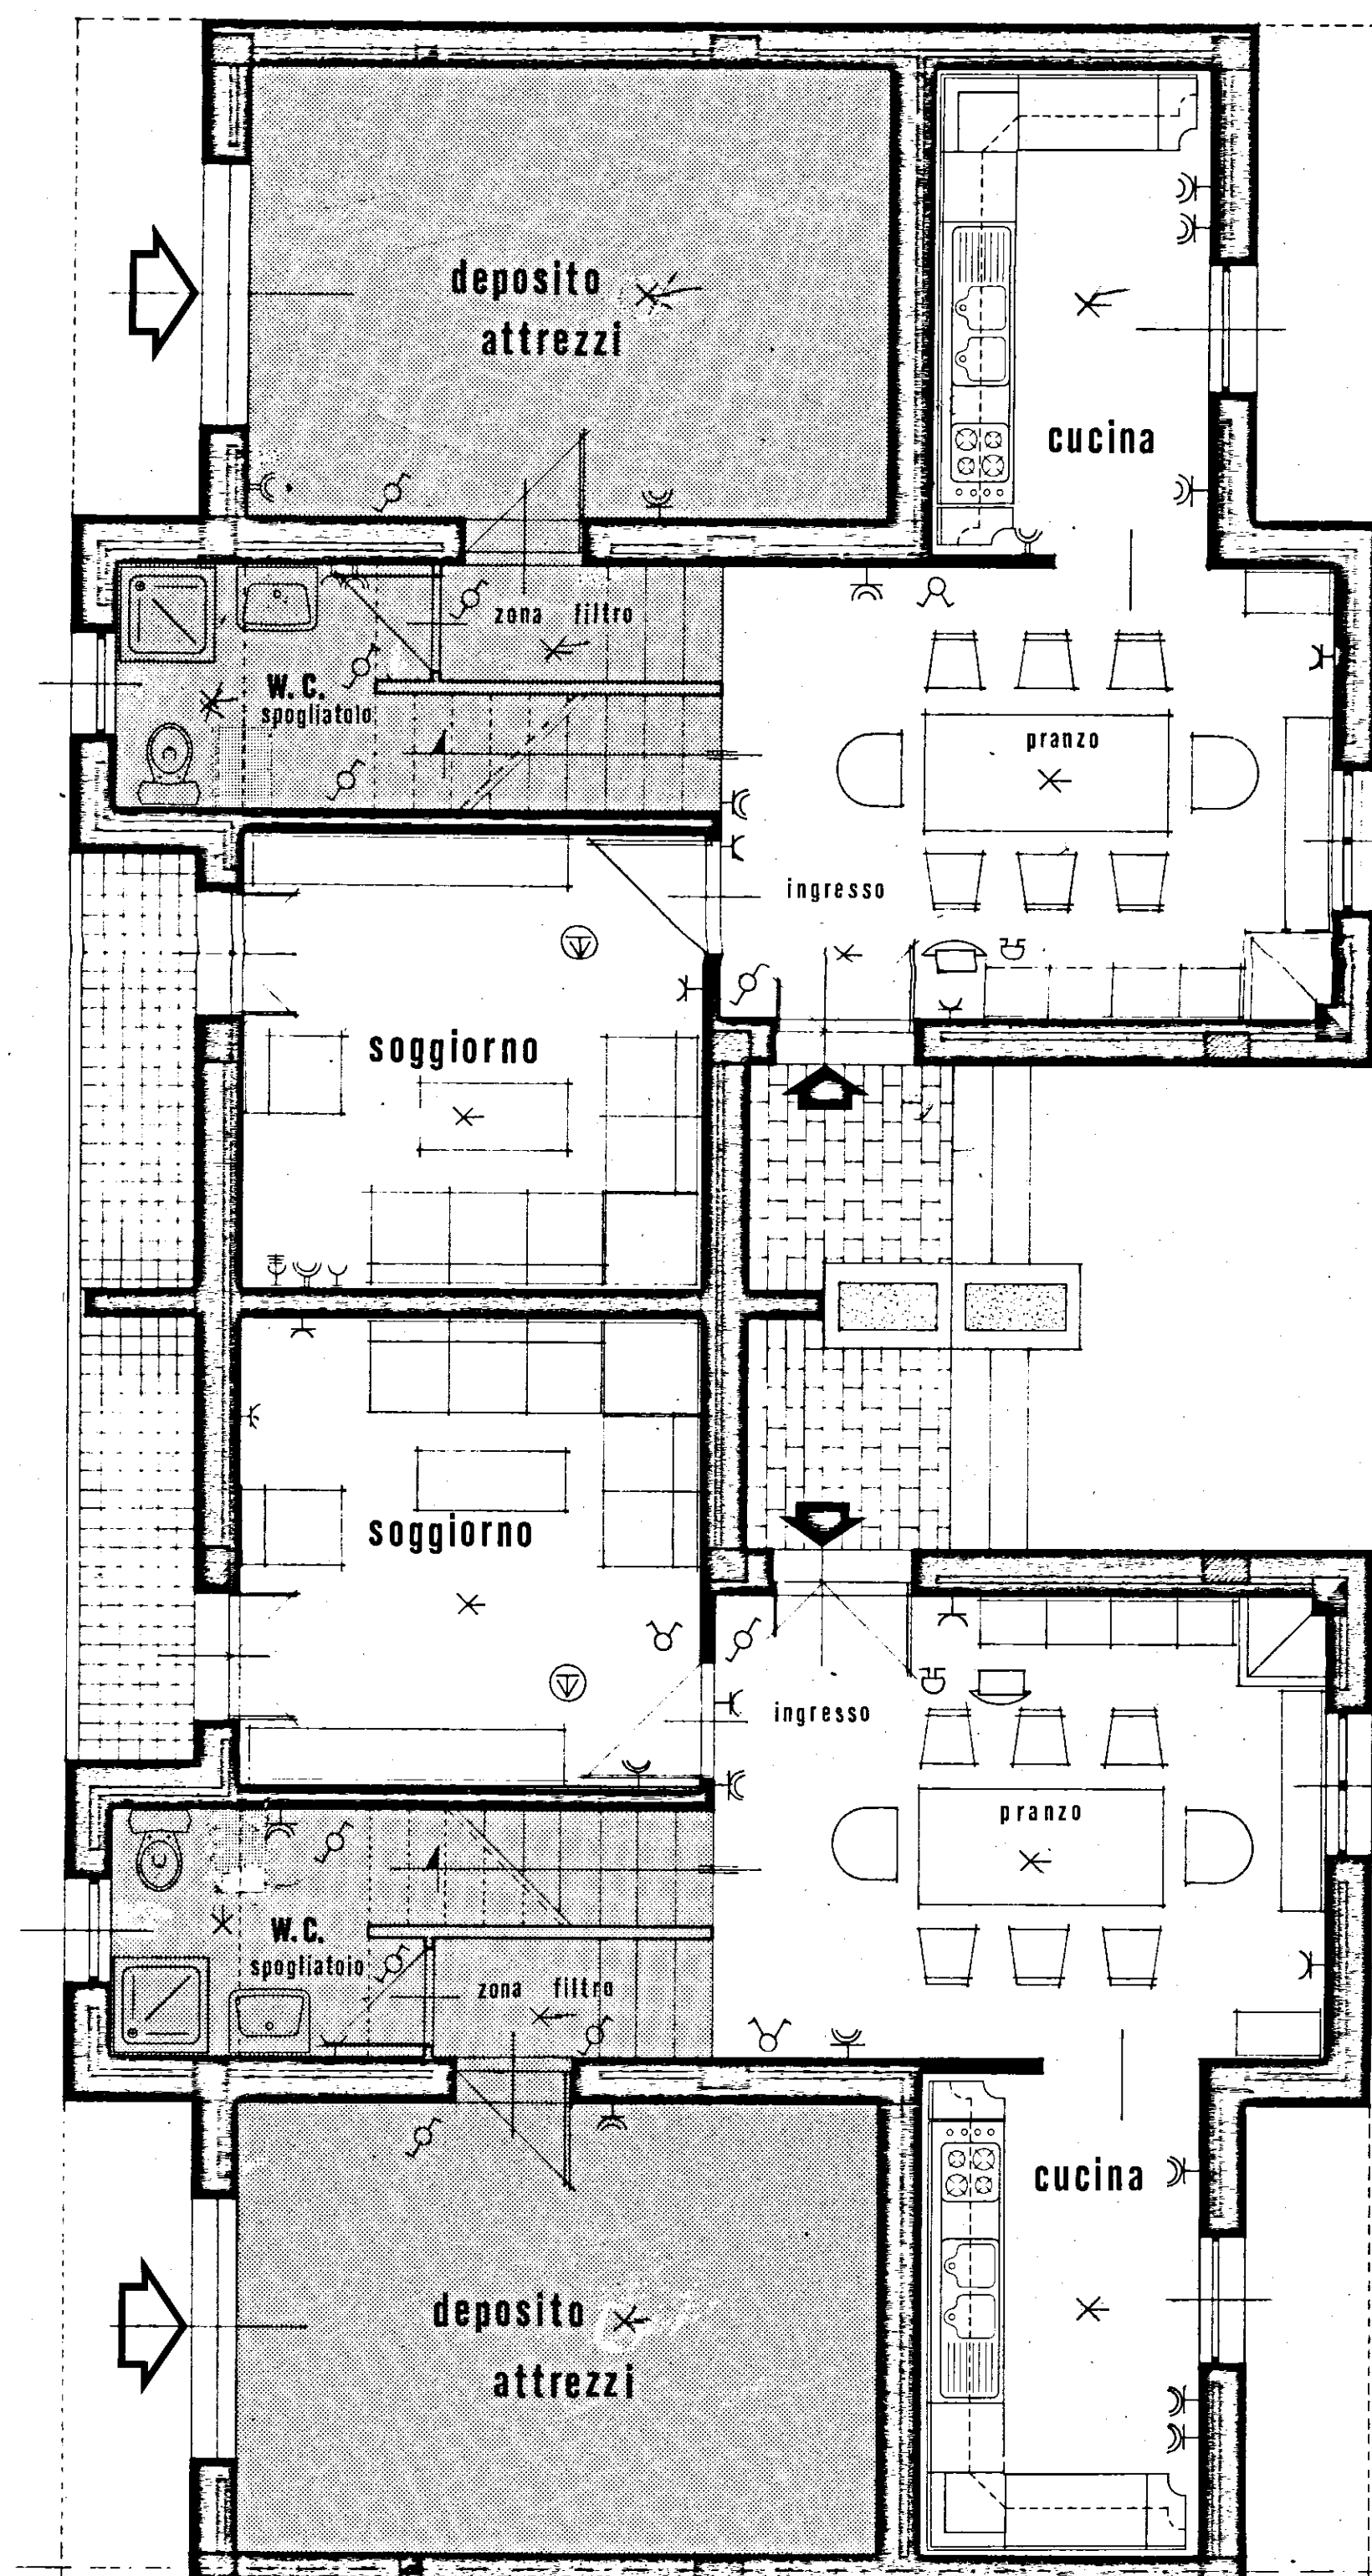

primo piano

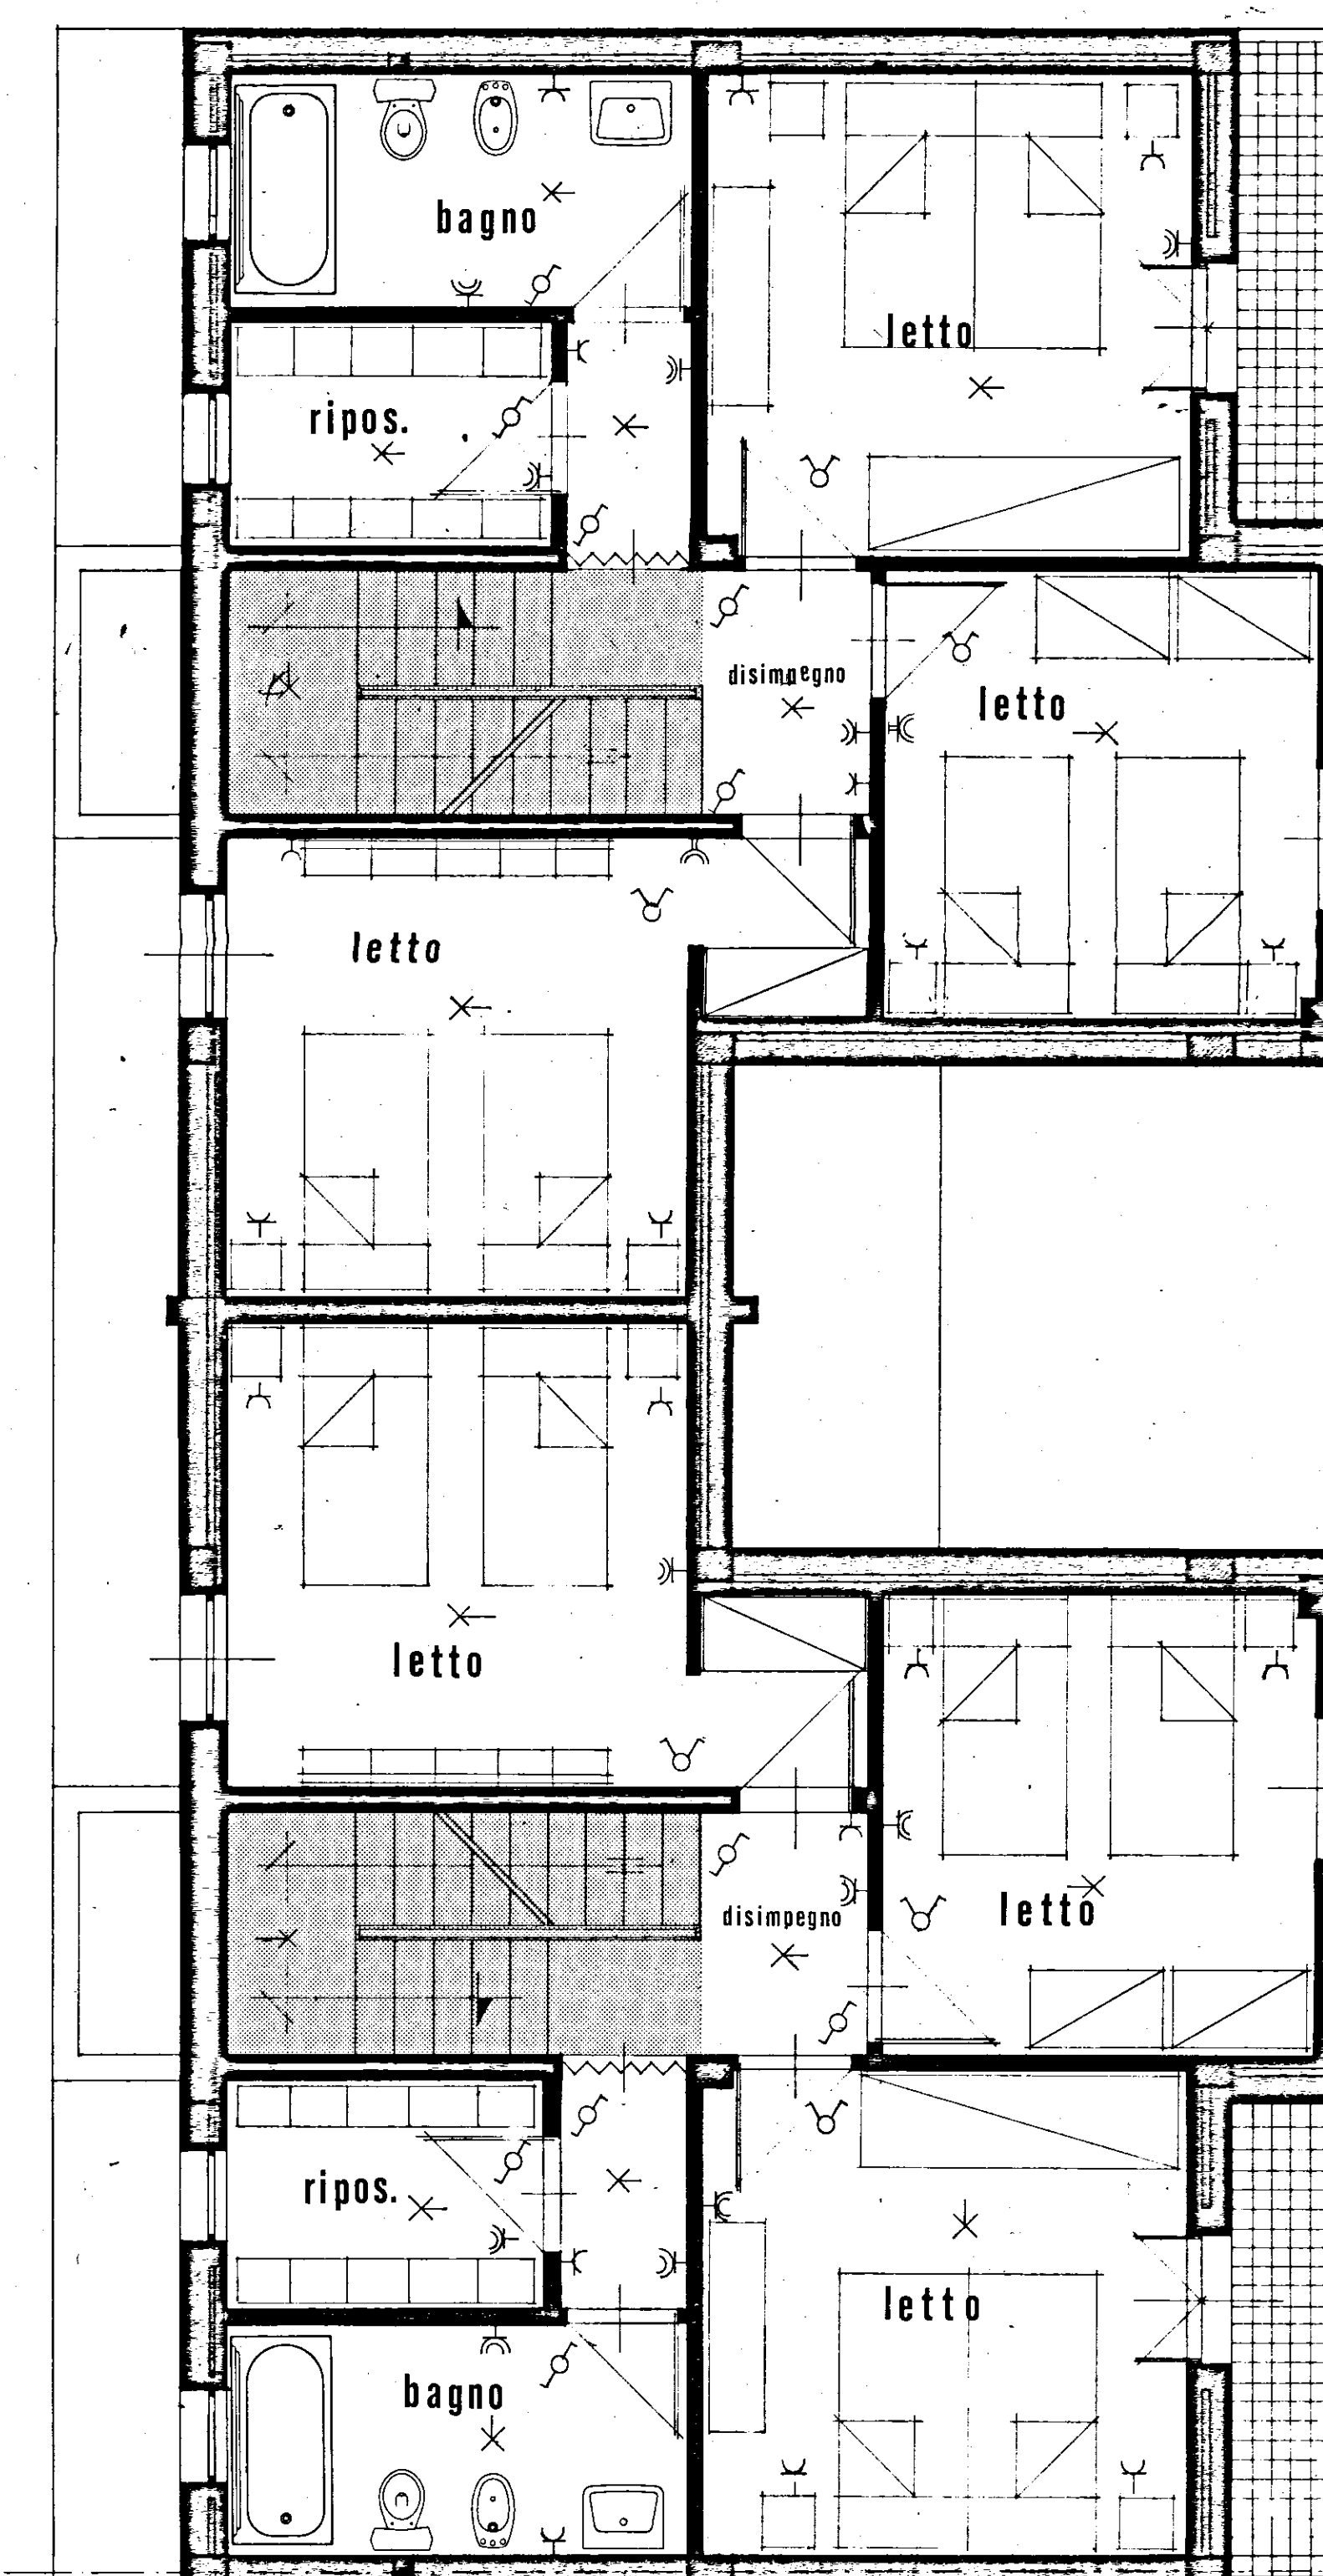

lastrici solari

