




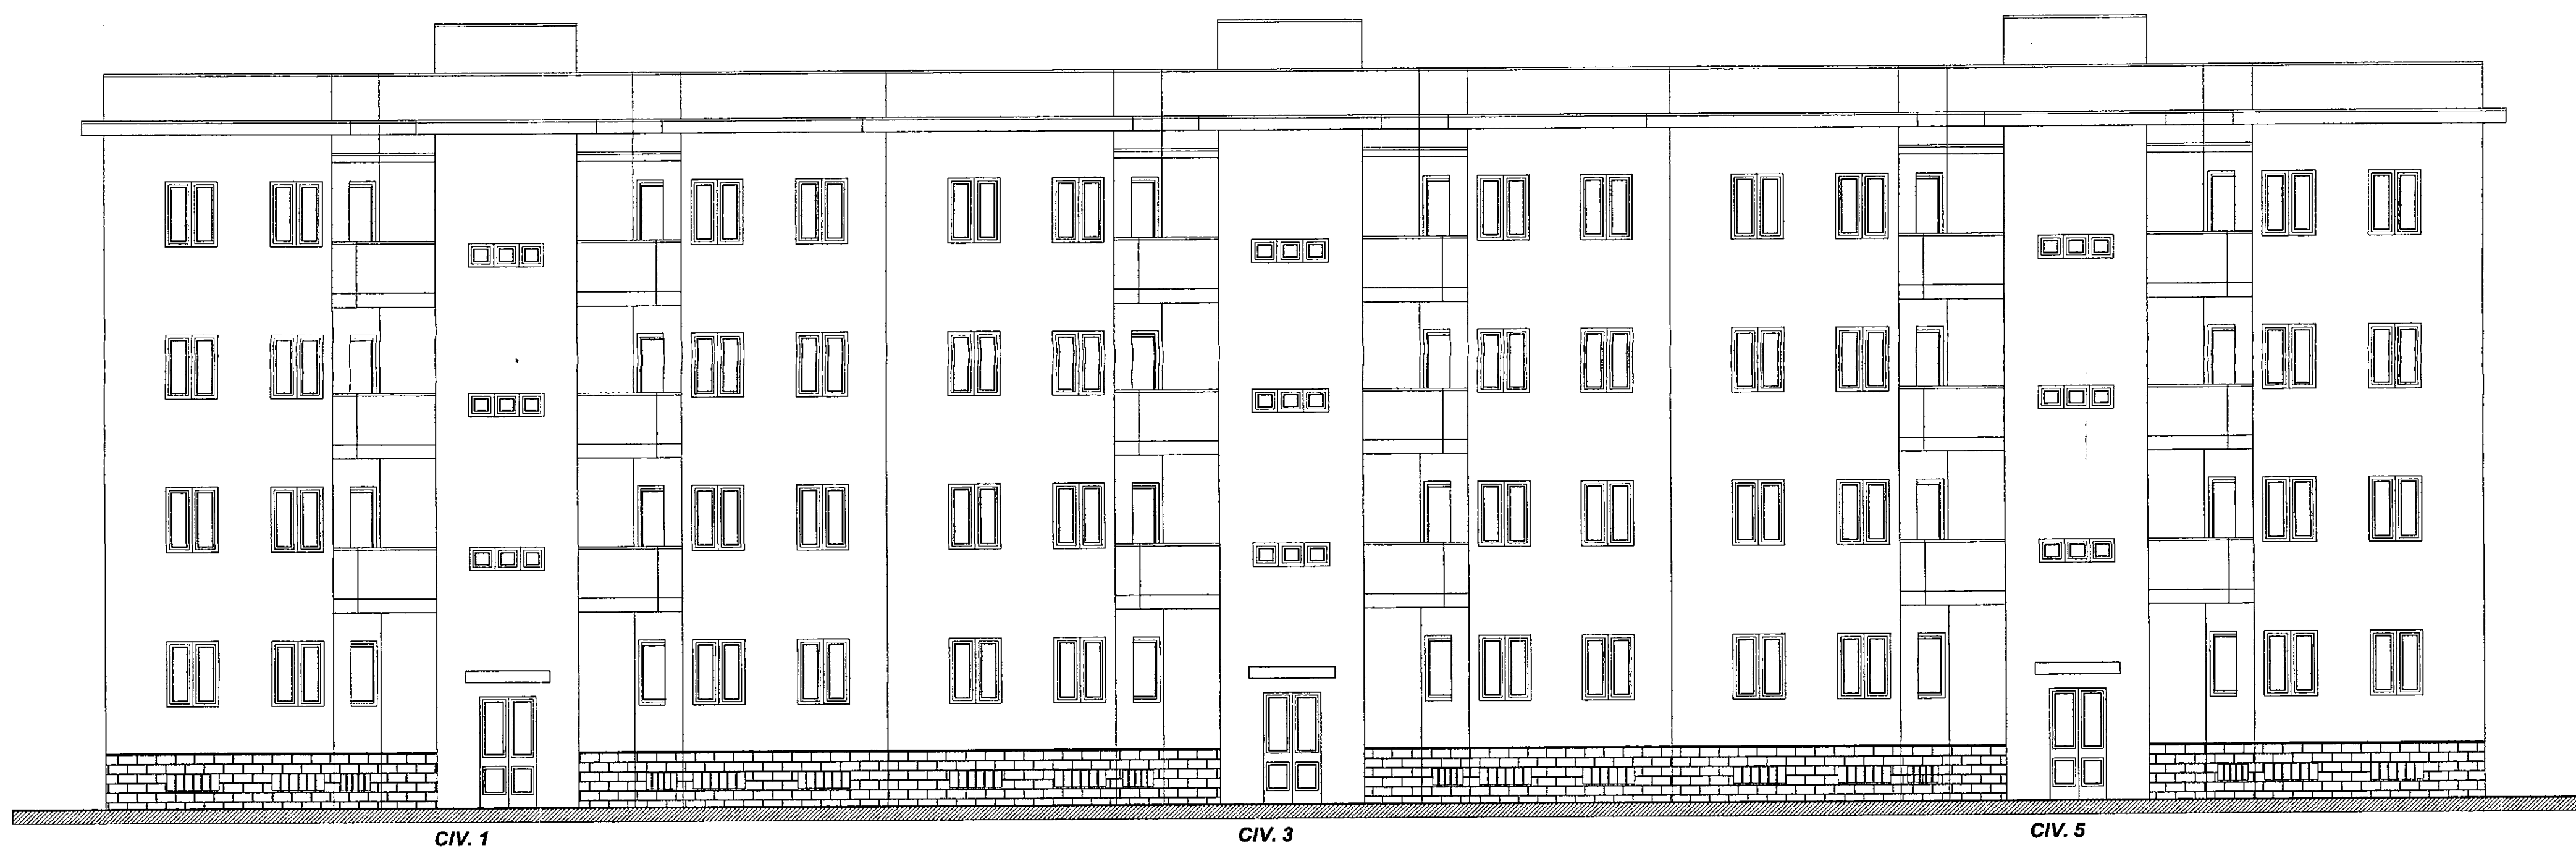


PROSPETTO VIA CAMILLO MONACO

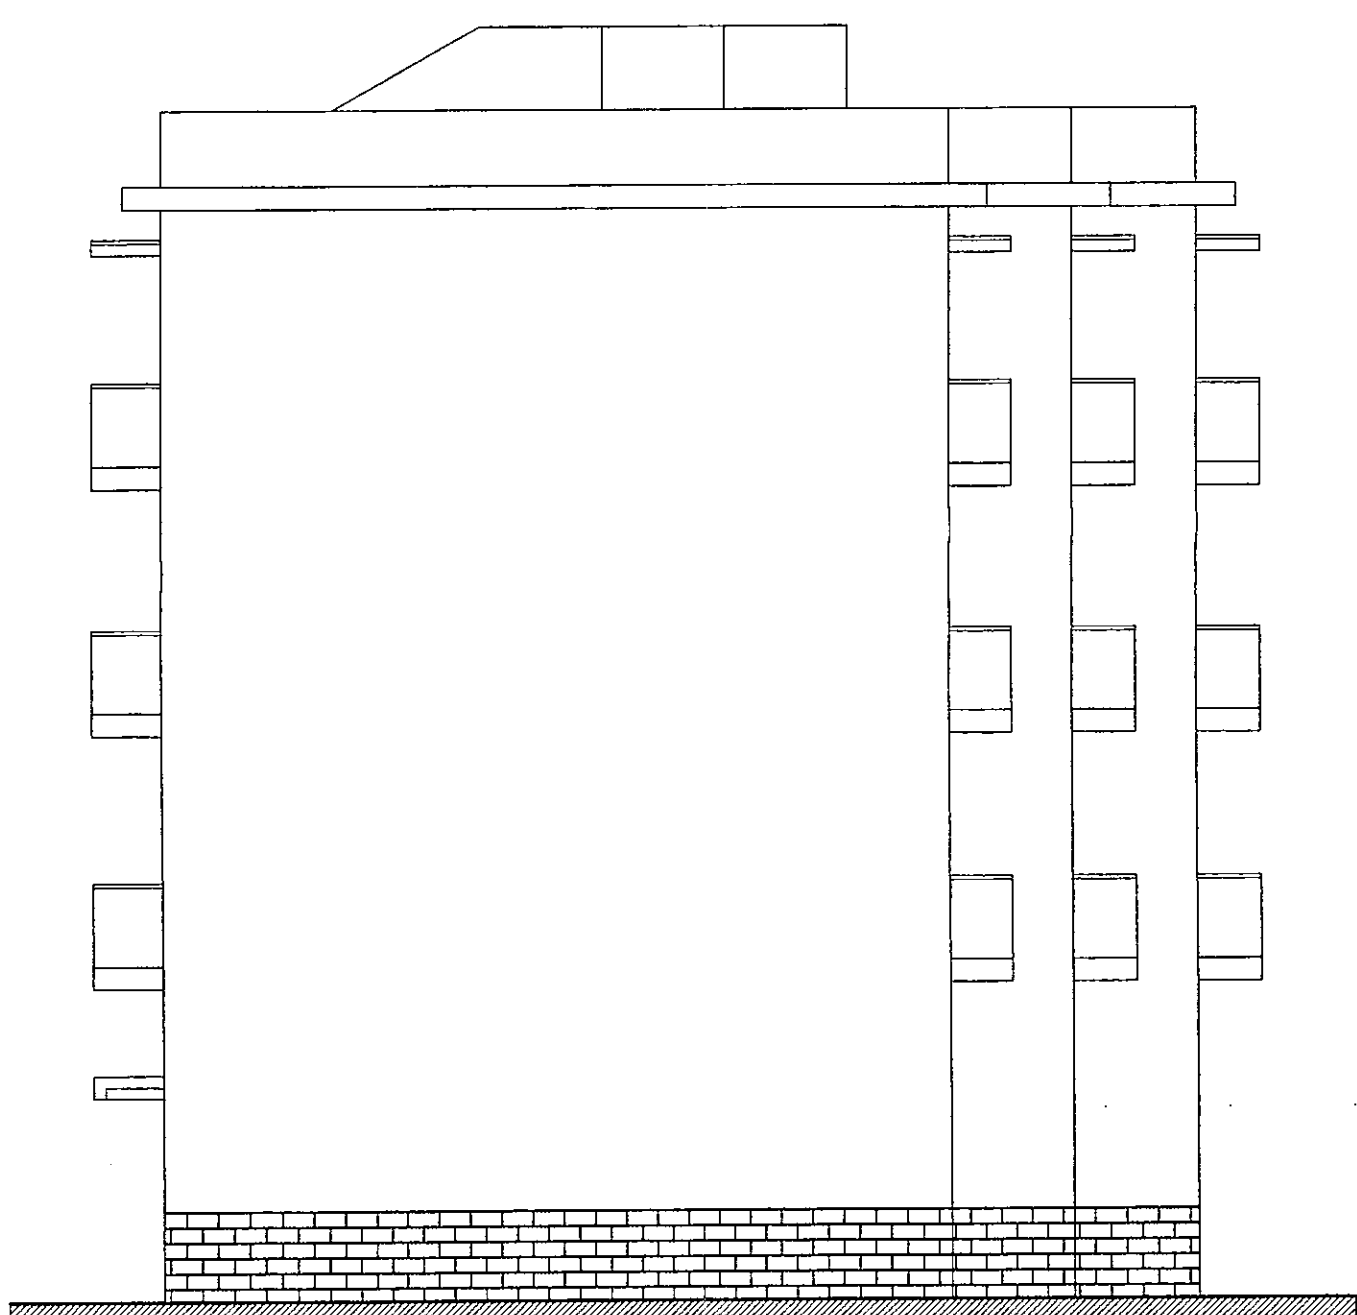

PROSPETTO VIA DON ERRICO TAZZOLI

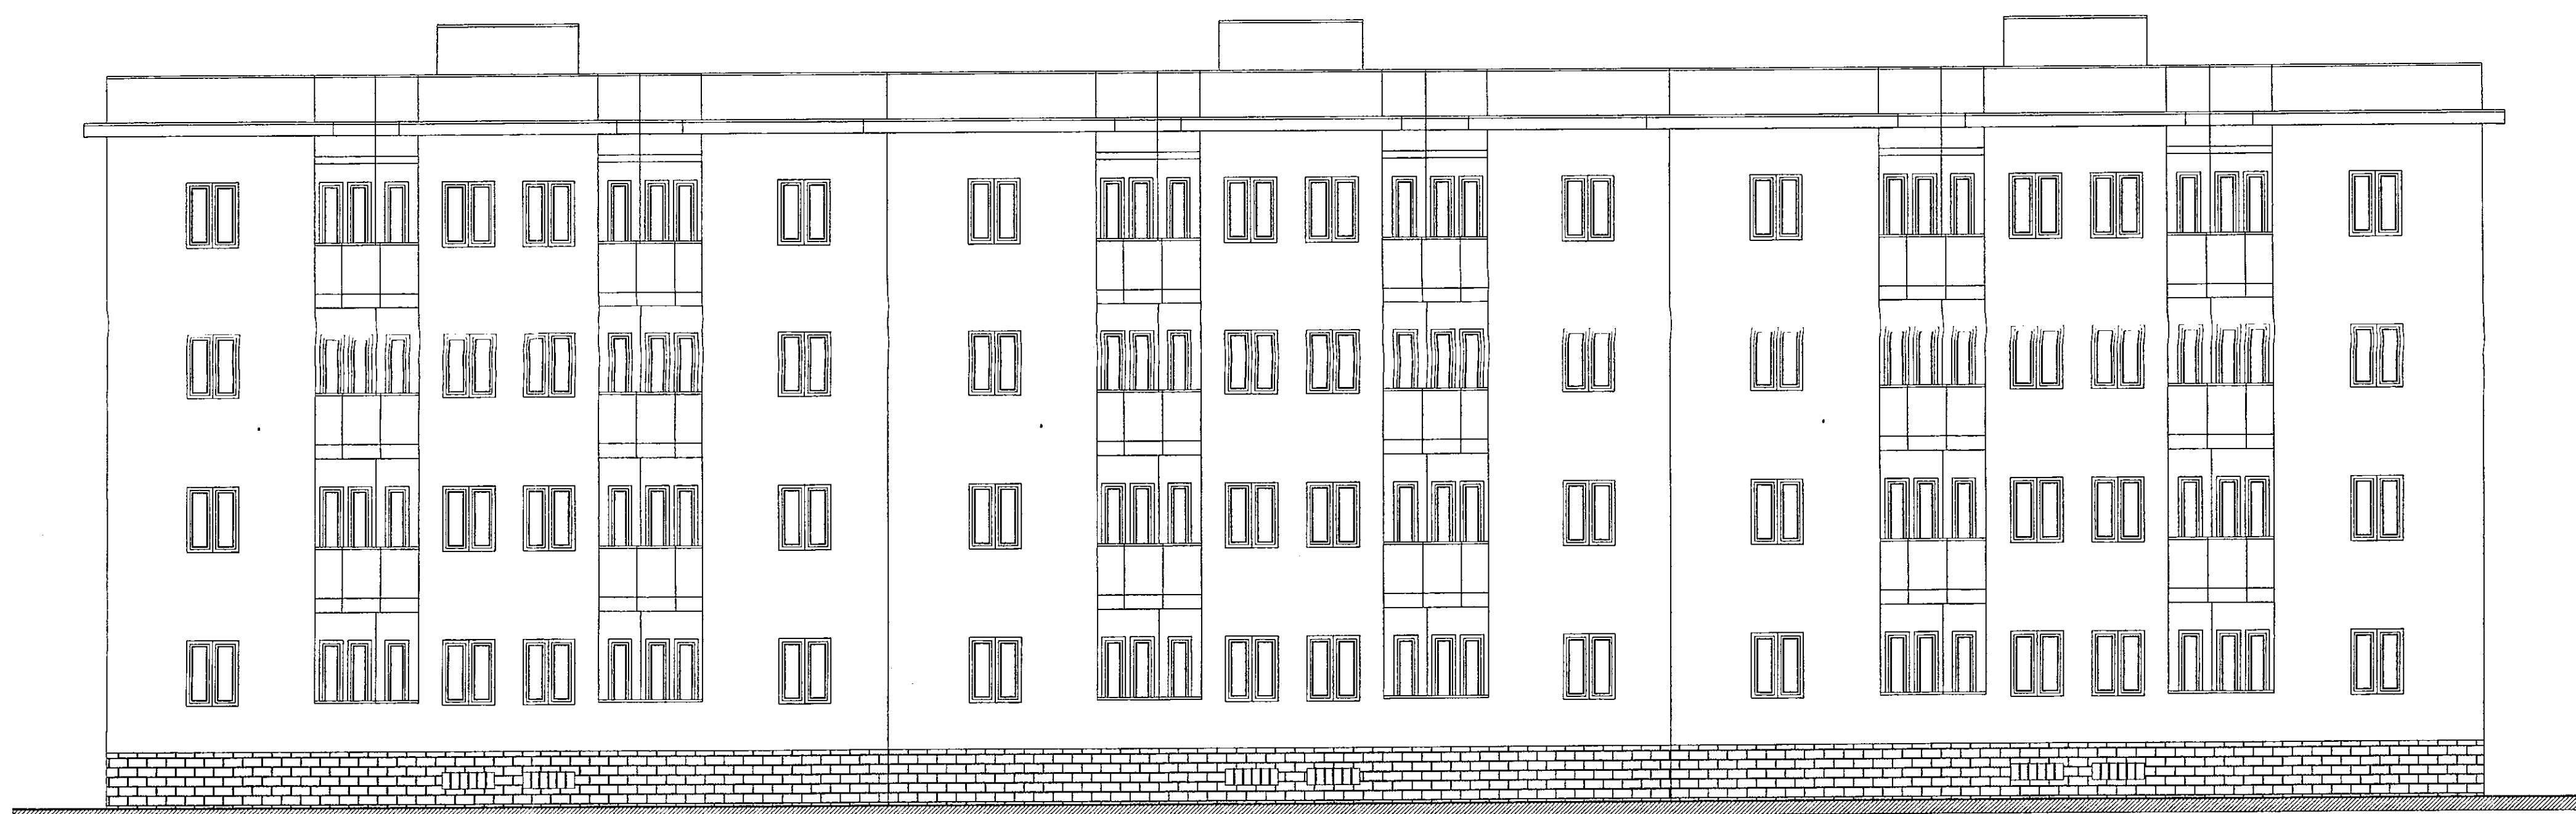

PROSPETTO VIA PIETRO ELIA

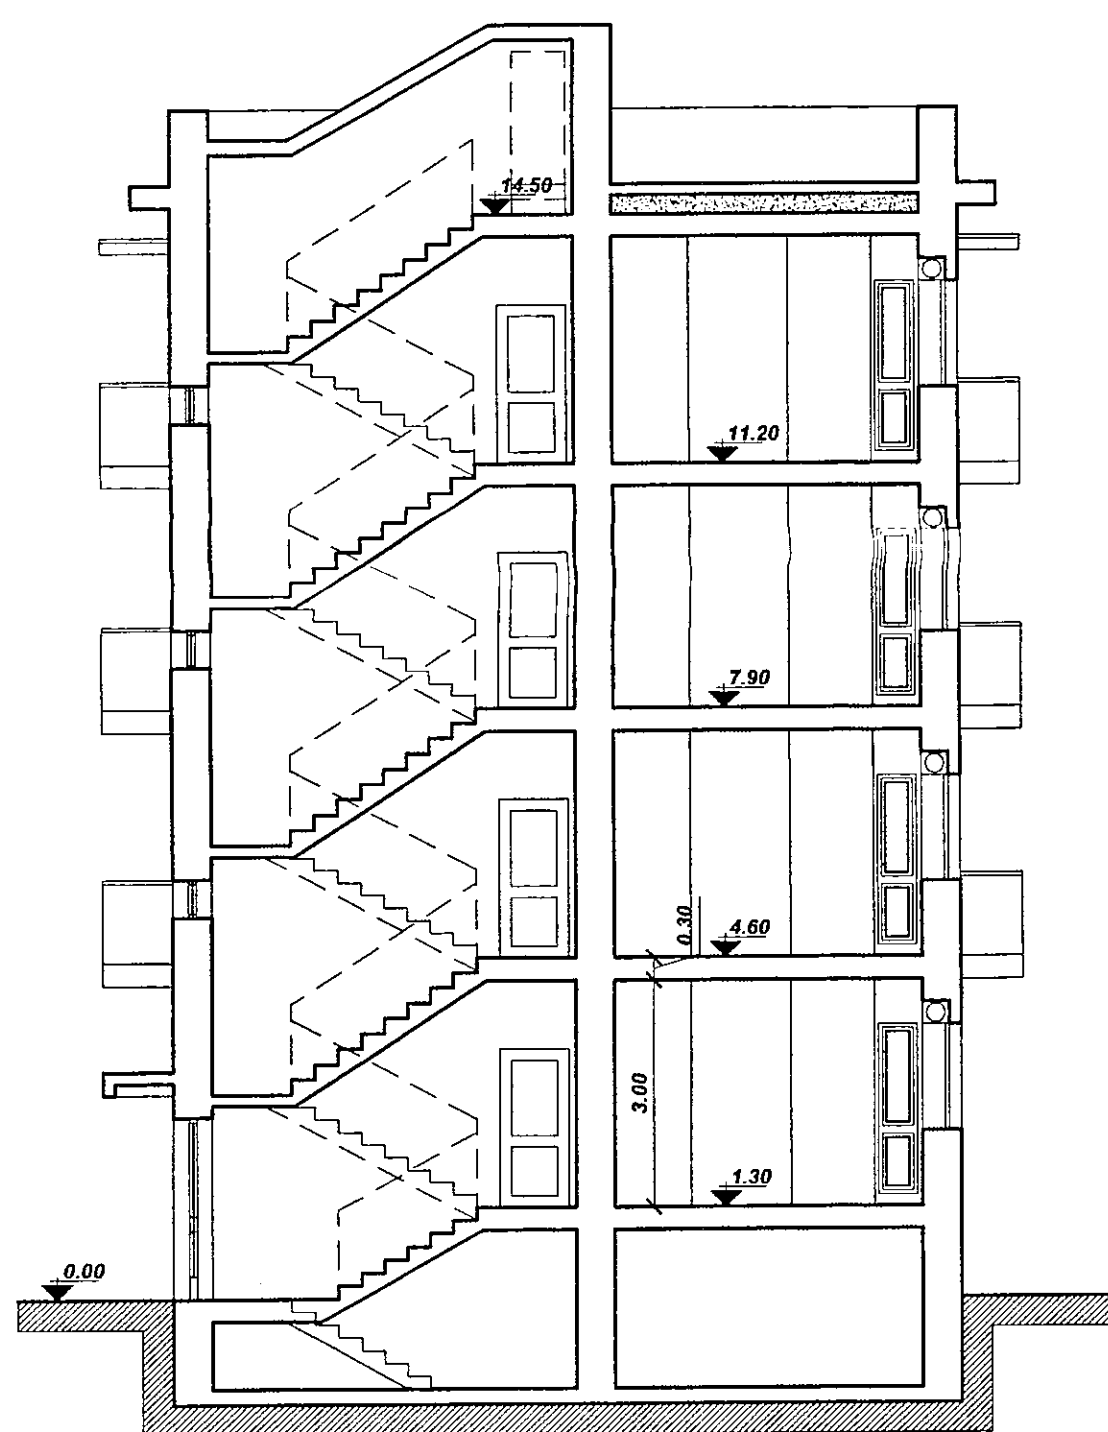

SEZIONE A-A

|   |                        |
|---|------------------------|
| <b>ISTITUTO AUTONOMO CASE POPOLARI<br/>PER LA PROVINCIA DI BRINDISI</b>   |                        |
| DELIBERA G.R. N° 1104 DEL 23/07/2003 LEGGE 457/78 1° - 2° - 5° BIENNIO   |                        |
| <b>LAVORI DI RECUPERO DEL PATRIMONIO I.A.C.P. NEL COMUNE DI<br/>BRINDISI - LOTTI : 4° VIA MARSICA; 5° - 6° - 7° - 8° VIA LUCREZIO;<br/>9° - 10° - 11° - 12° VIA OBERDAN</b> |                        |
|   |                        |
| <b>PROGETTO :</b><br>DOTT. ING. MARIO QUARTA   | <b>DATA :</b>          |
| <b>RESPONSABILE DEL PROCEDIMENTO :</b><br>DOTT. ING. GIUSEPPE DE ANGELIS   | <b>SCALA :</b> 1 : 100 |
| <b>COORD. SICUREZZA IN FASE DI<br/>PROGETTAZIONE :</b> GEOM. VINCENZO TUNDO                                                                                                 | <b>ARCHIVIO :</b>      |
| <b>COLLABORAZIONE TECNICA :</b><br>GEOM. MAURIZIO SPANICOLO<br>GEOM. NAPOLITANO ANTONIO                                                                                     | <b>TAV. 9</b>          |
| <b>LOTTO 7°</b>   |                        |
| <b>PROSPETTI E SEZIONE</b>   |                        |