"ISTITUTO FASCISTA AUTONOMO PER LE CASE POPOLARI DELLA PROVINCIA DI BRINDISI"

PROGETTO DI FABBRICATO DI CASE POPOLARI IN VIA APPIA-ANGOLO VIA VITTORIO VENETO (LOTTO 2°)
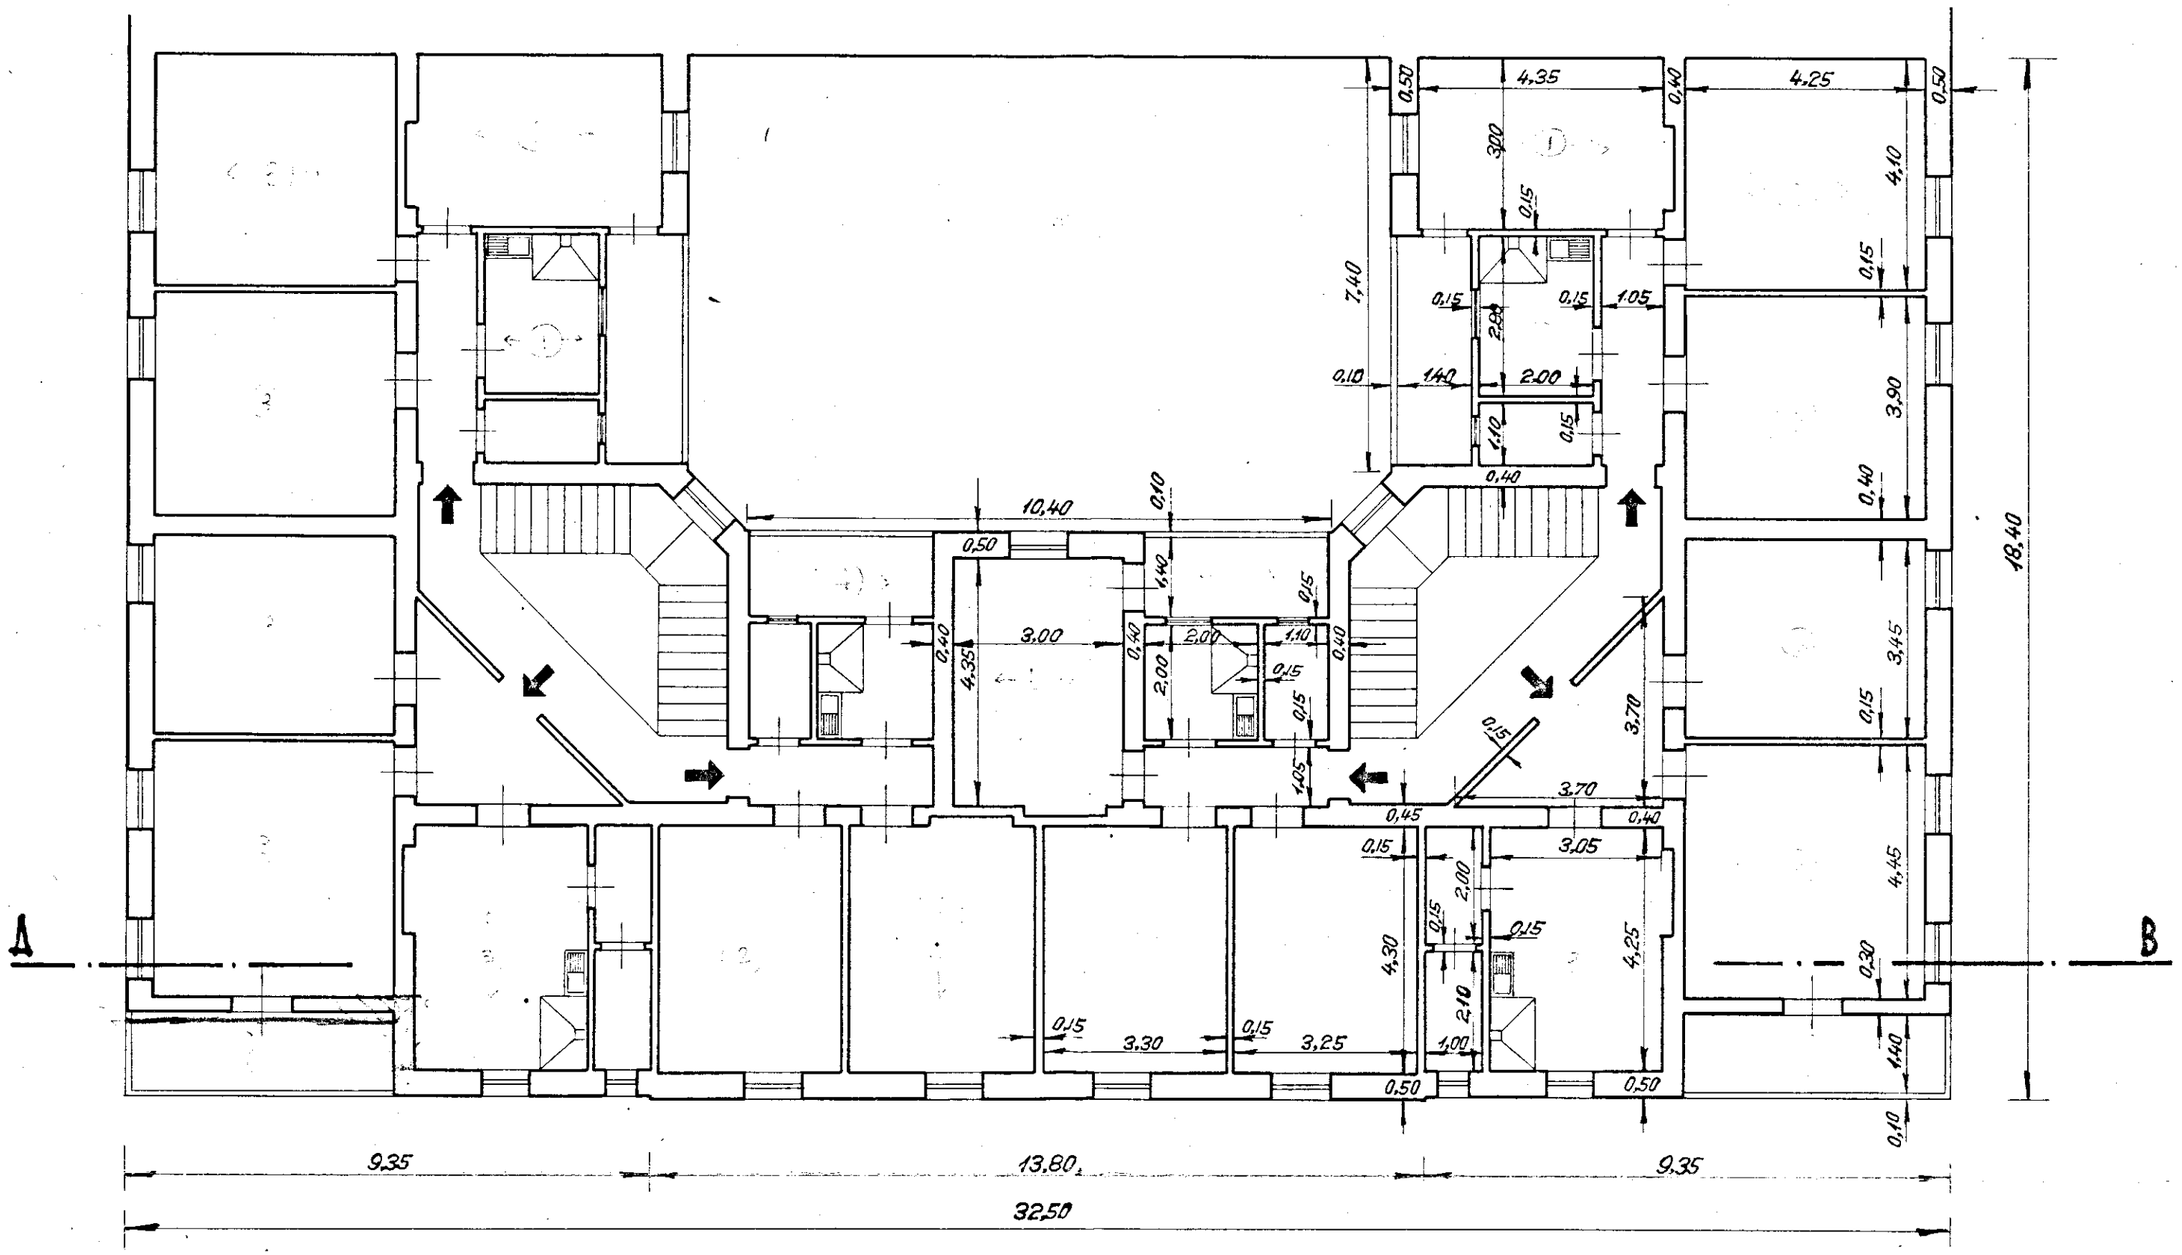
PIANTA PRIMO PIANO - SCALA 1:100