

10

CASE PER LAVORATORI

"gescal",


PI. 567 C/ 1633 S. Elia BRINDISI

PAL. "1D.",

L'IMPRESA
[Signature]

IL DIRETTORE DEI LAVORI
[Signature]

FIG. 10

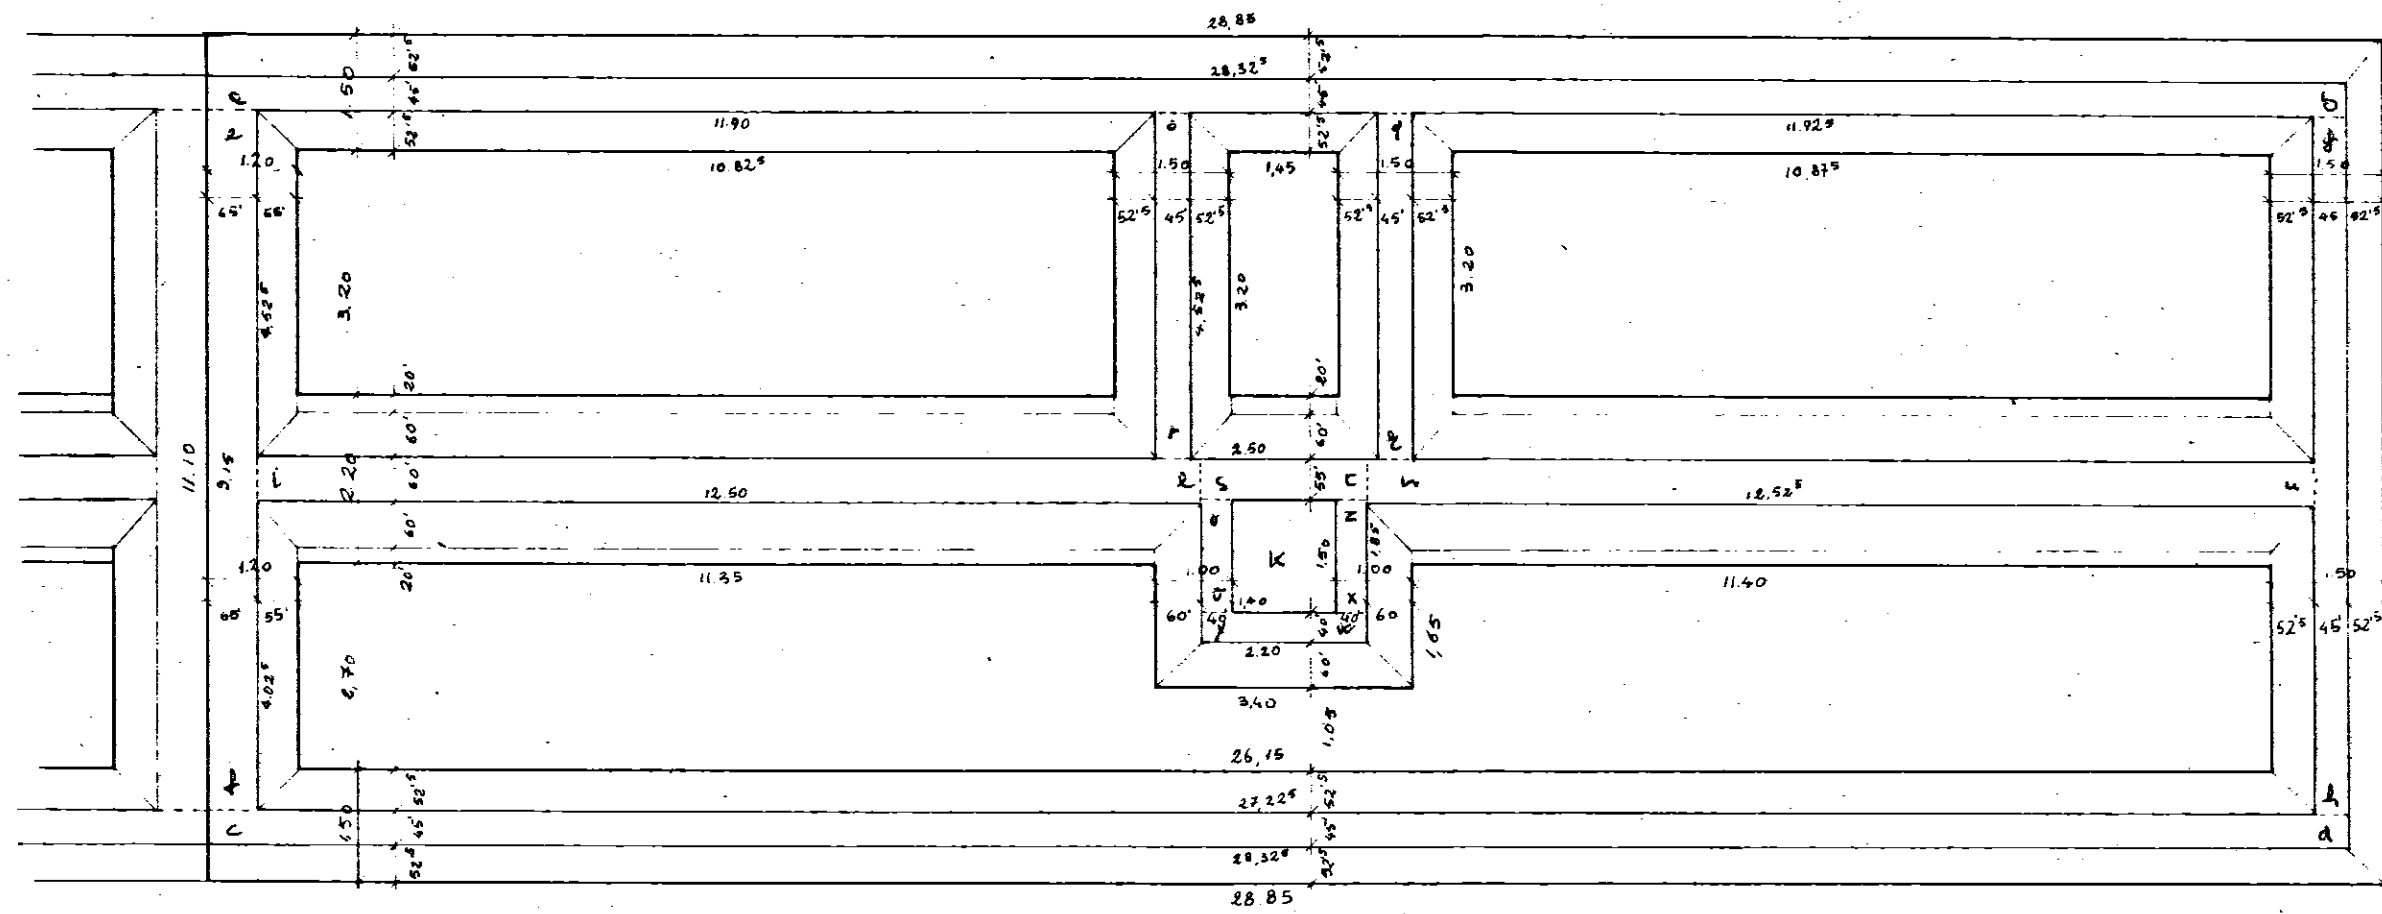

pianta travi rovesce SCALA 1:100