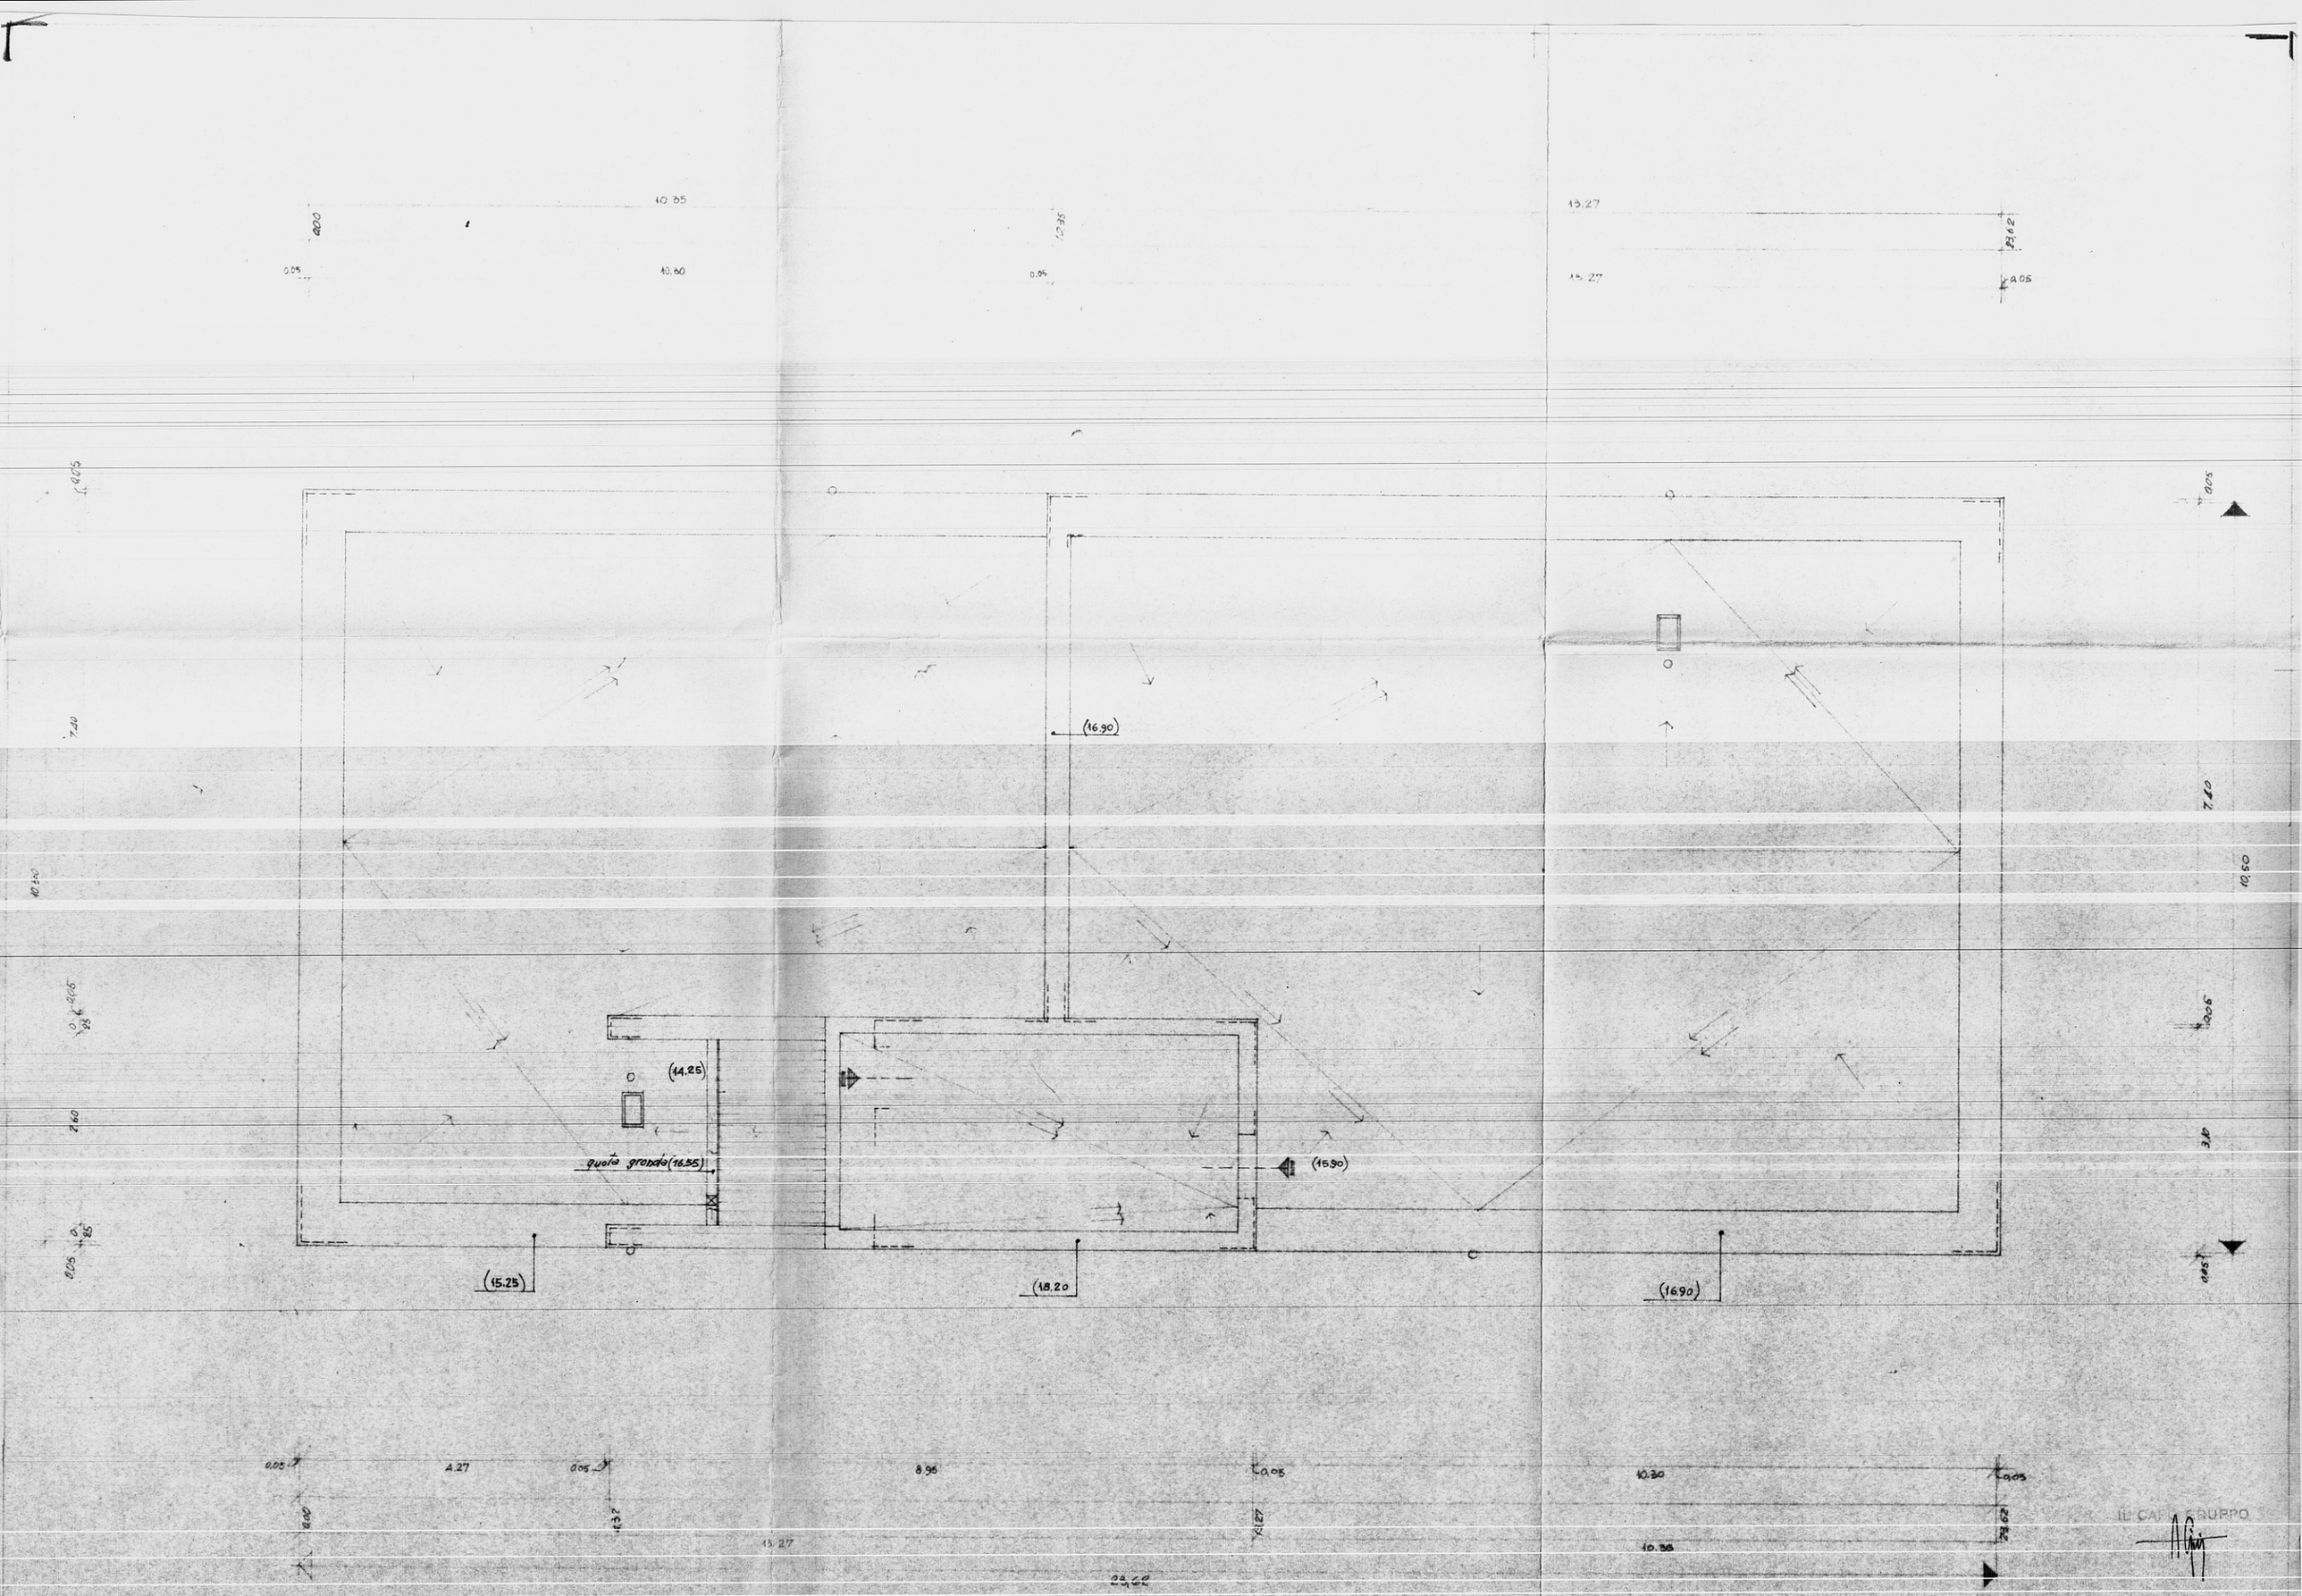

GESTIONE INA CASA 2° SETTENNIO	GRUPPO ARCH. SPACCARELLI, A. BACCIN, BRUNO DONI, C. BACCIN	
CASE IN CEGLIE MESSAPICO	nucleo 2° edificio F n. 19.20	DIS. N° 6717 TAV. 3ª SERIE 241
STAZIONE APP. I.A.C.P. BRINDISI	PIANTA DELLE COPERTURE RAPP. 1:50	ROMA 6 LUGLIO 1959

IL CAPO GRUPPO