
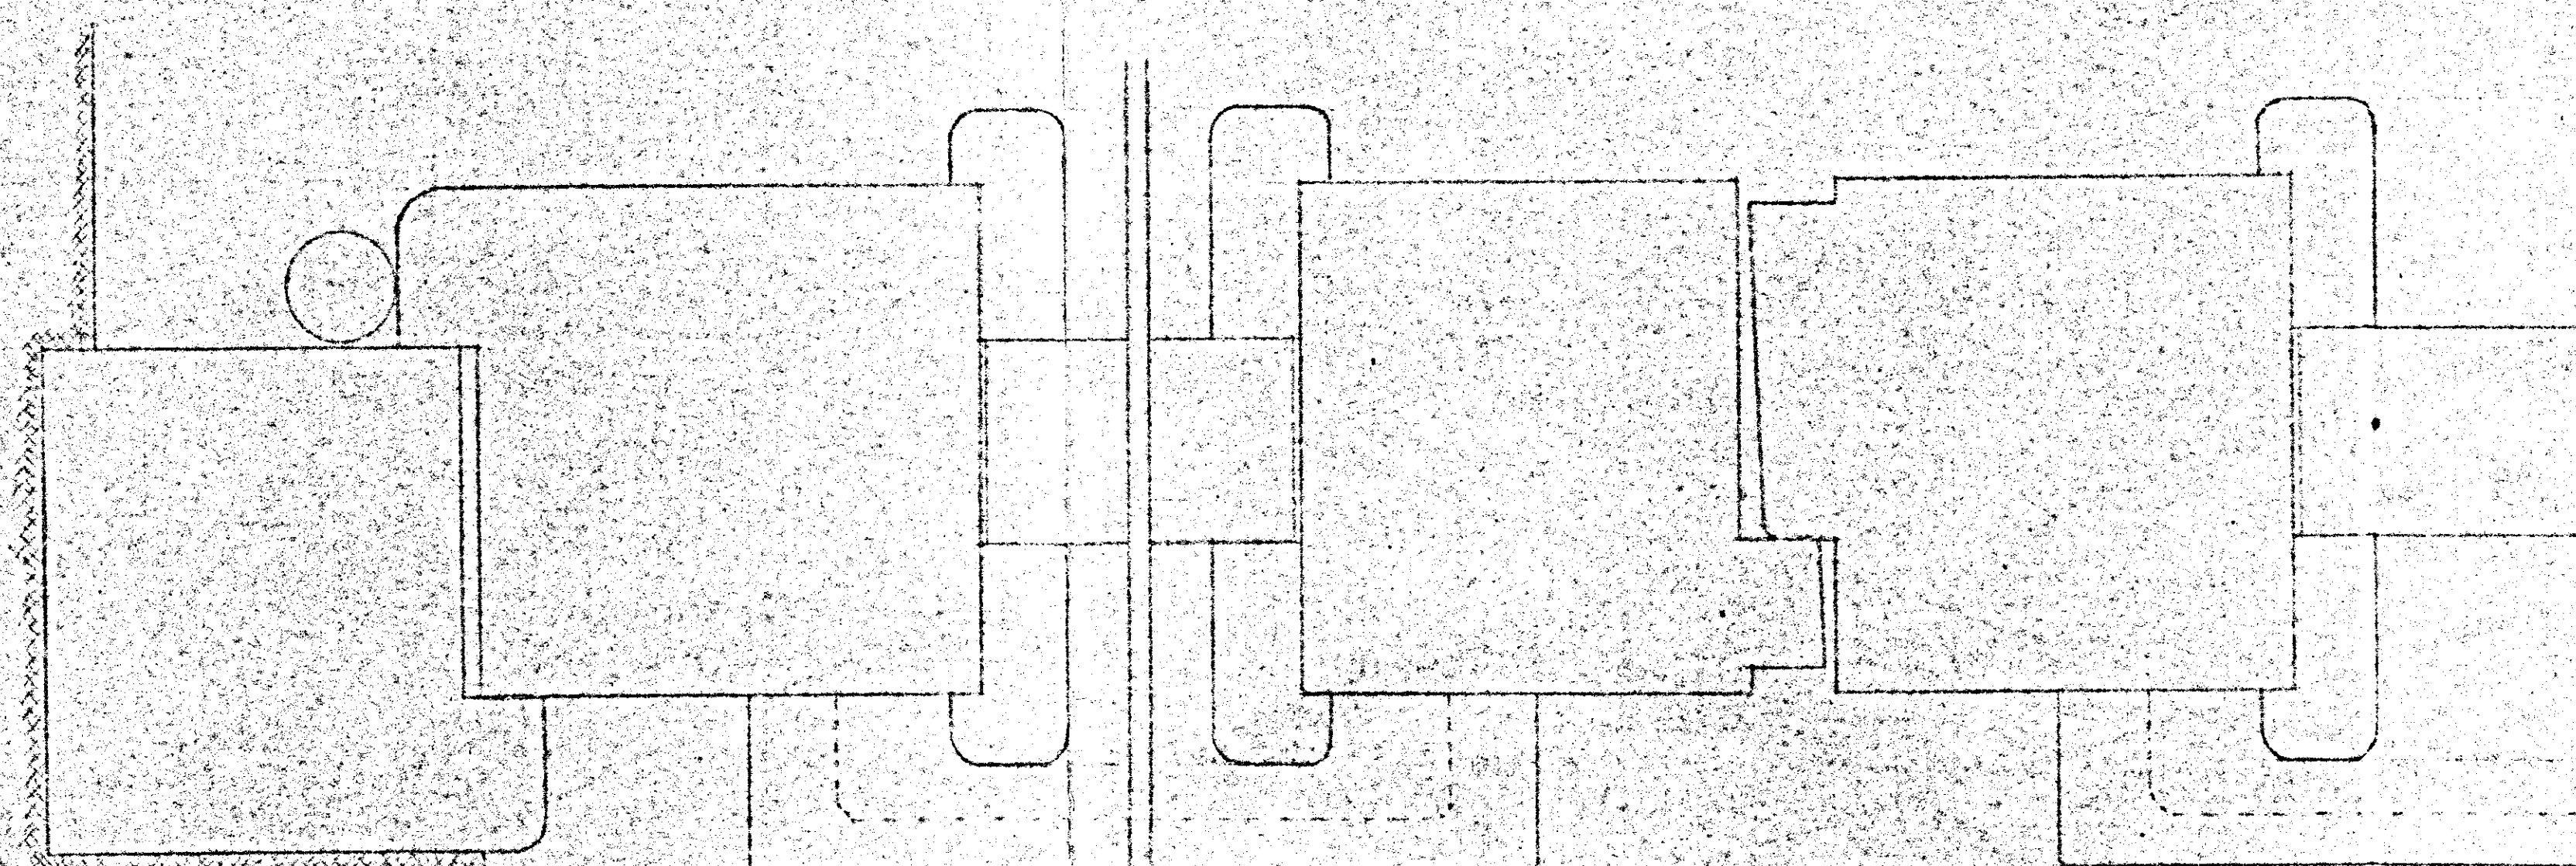


- ESTERNO -

- INTERNO -

- PORTONE PRINCIPALE -
- DA STRADA -

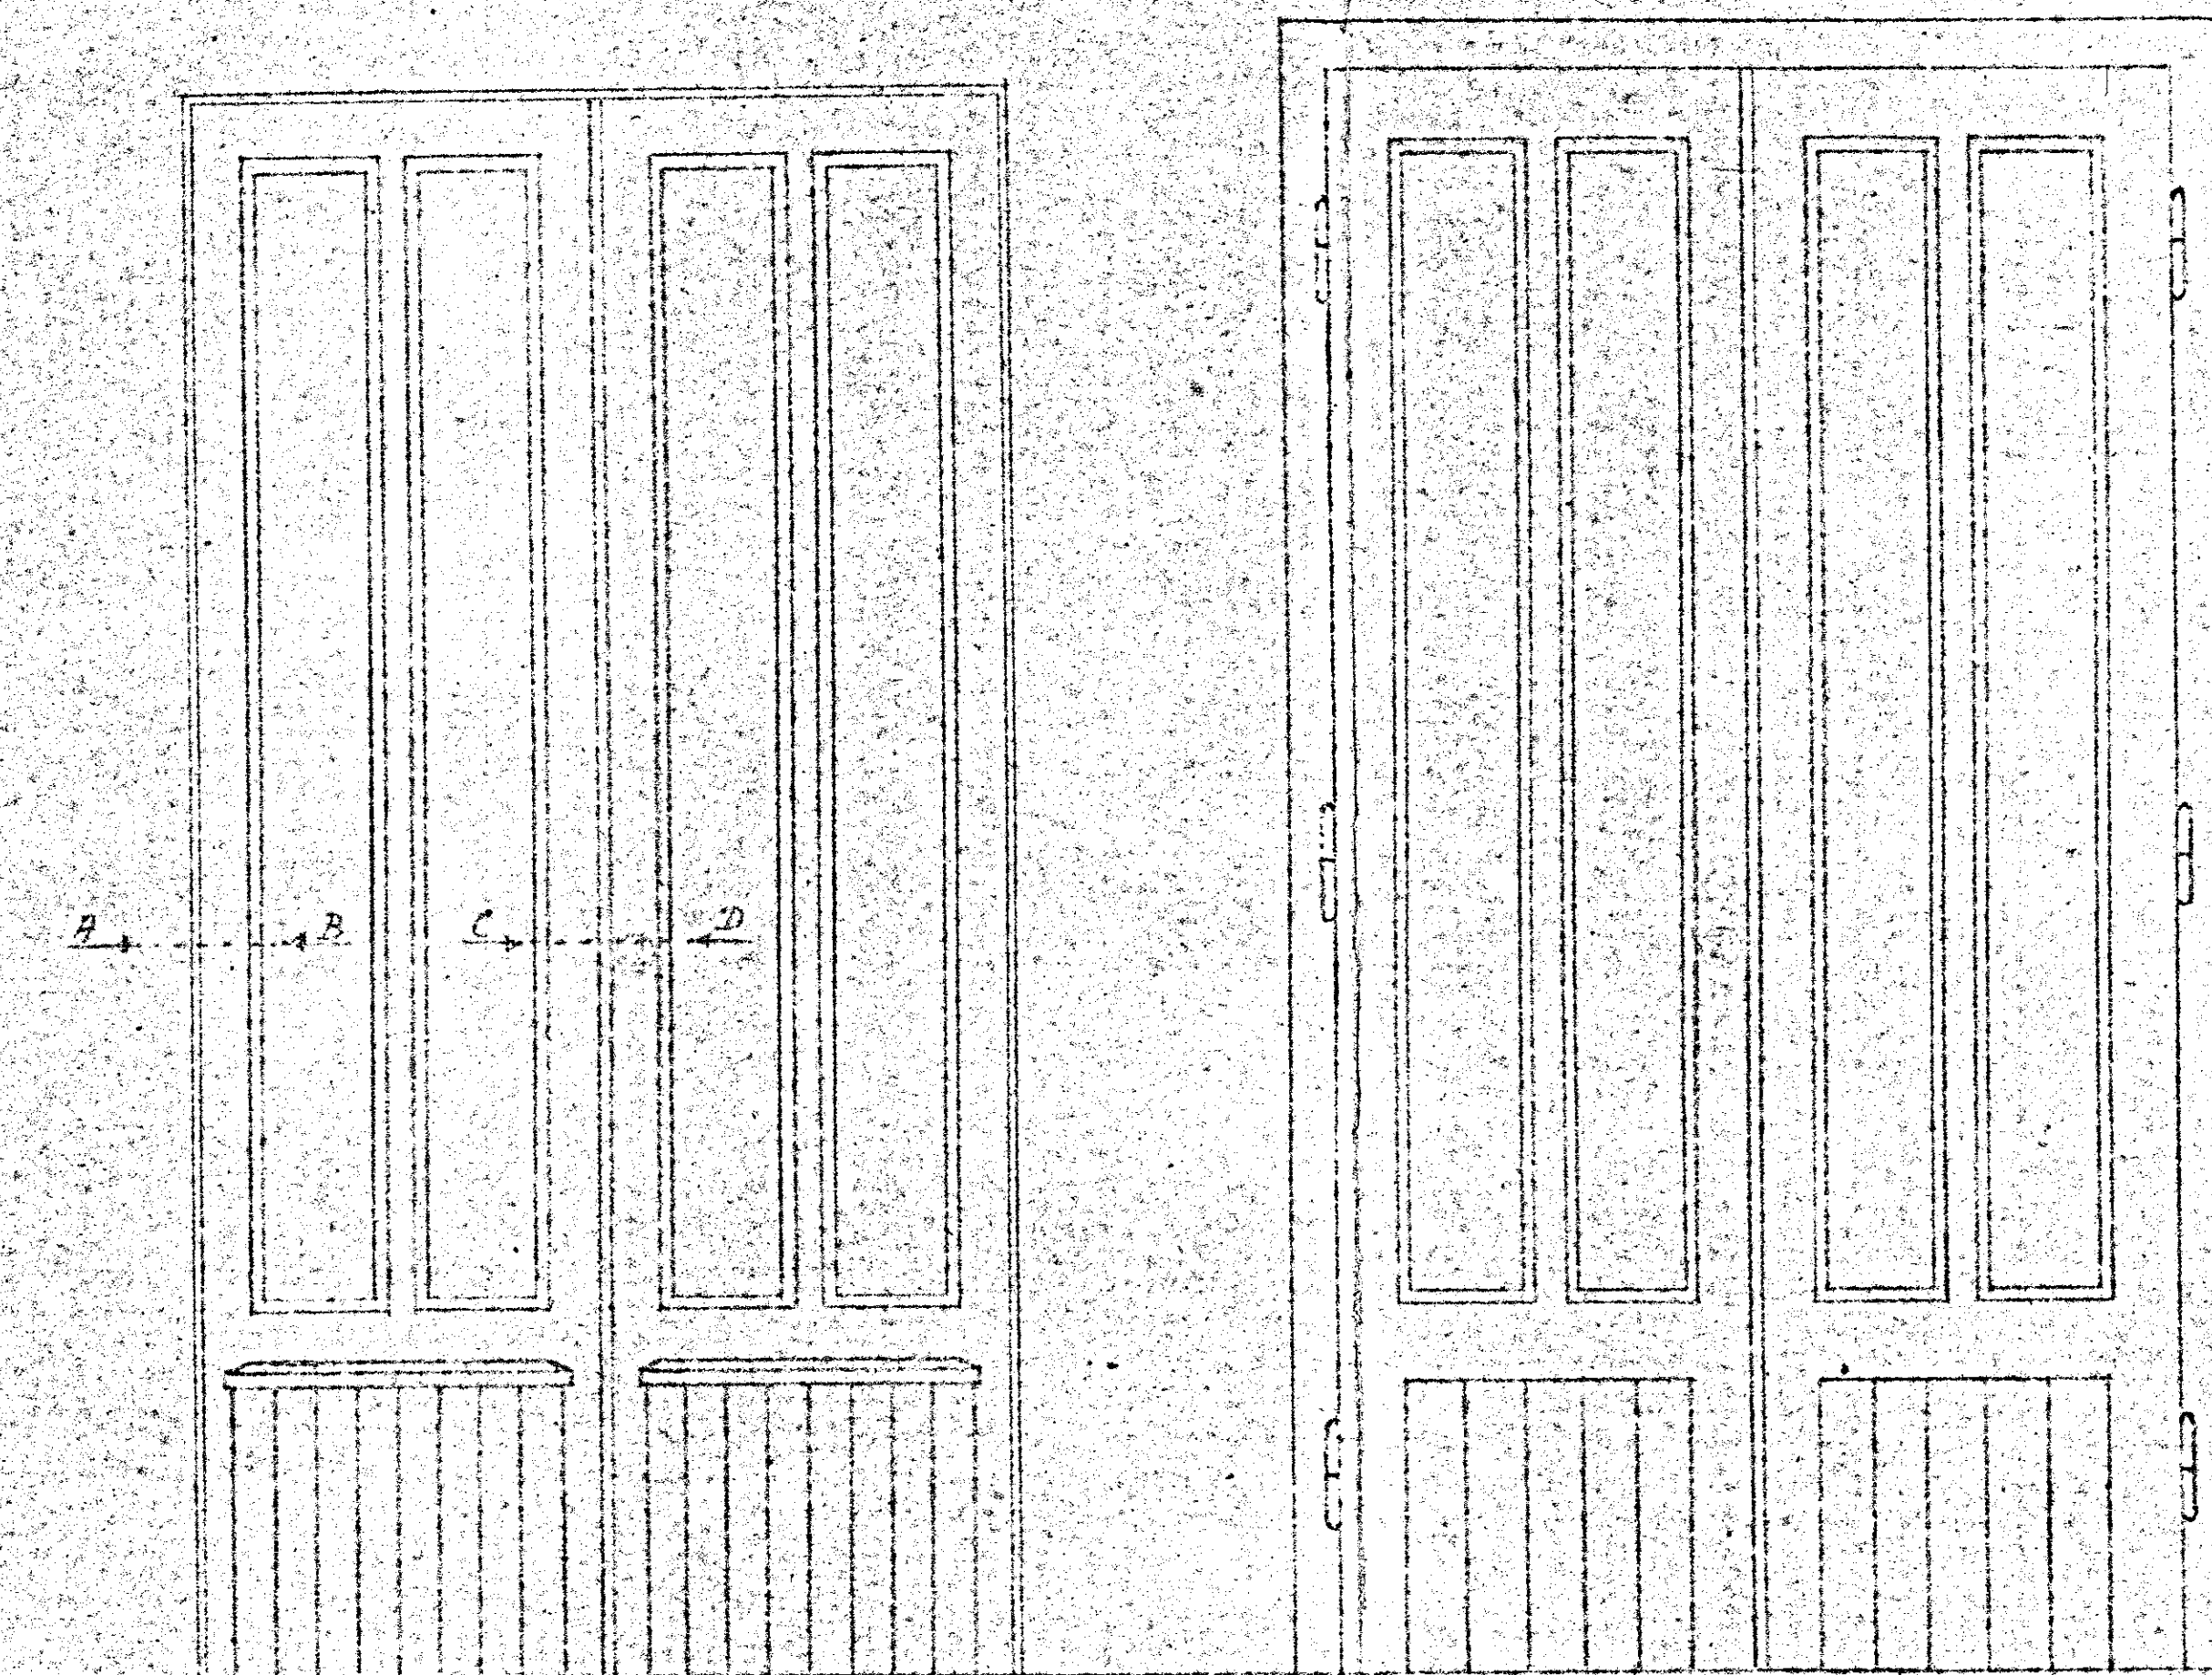

SEZIONE A-B-C-D AL VERO