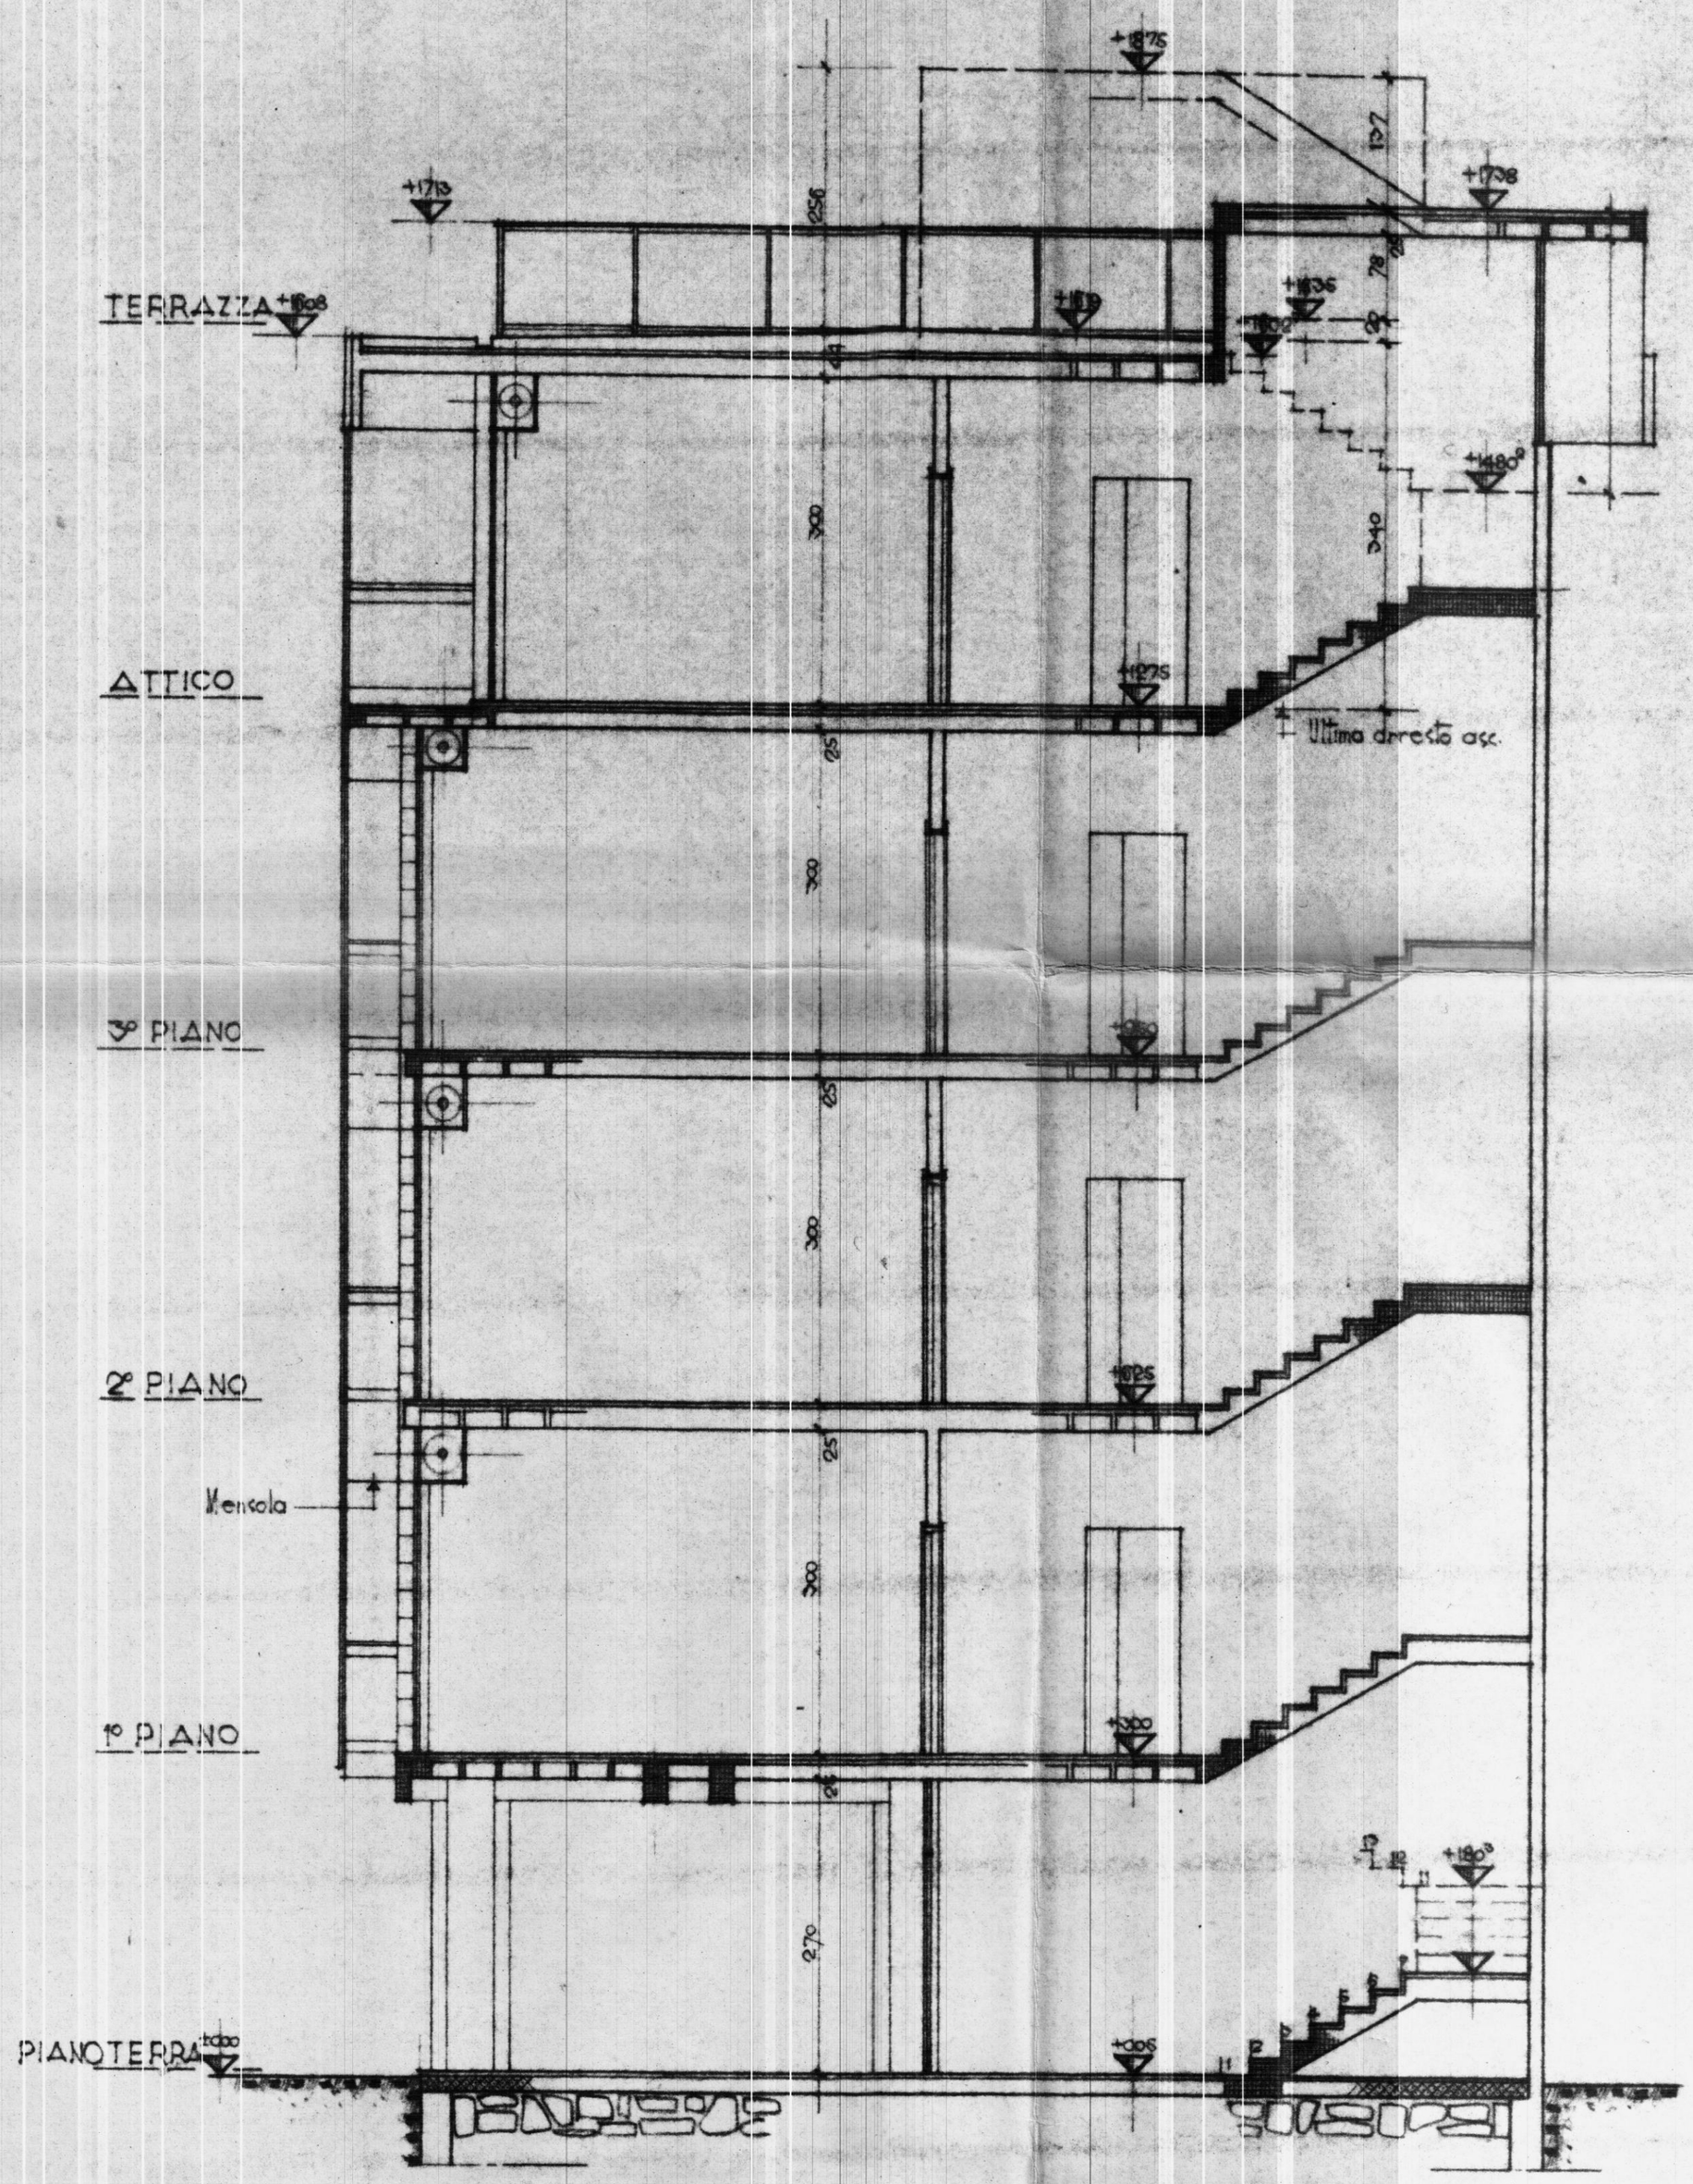

COOPERATIVA **DOMUS**

SEZIONE E-F

PROGETTISTI: ARCH. C. AYMONINO
ING. F. CICIRILLO
ING. G. MARASCO

TAV. N° **8**

Scala 1:50

Data 30-7-59