


TIPO C (VANI 4+2)	
S/PRANZO MQ.	14.95
LETTO 1	17.20
LETTO 2	12.00
LETTO 3	11.30
CUCINA	3.50
BAGNO	6.20
SERVIZIO	4.20
RIPOST.	2.00
INGR.	4.50
DISIMP.	8.65
TOTALE MQ.	95.00

TIPO D (VANI 5+2)	
S/PRANZO MQ.	18.40
LETTO 1	17.20
LETTO 2	15.50
LETTO 3	10.53
LETTO 4	10.53
CUCINA	10.00
BAGNO	6.20
SERV.	4.20
RIPOST.	2.00
INGR.	4.50
DISIMP.	8.65
TOTALE MQ.	109.83

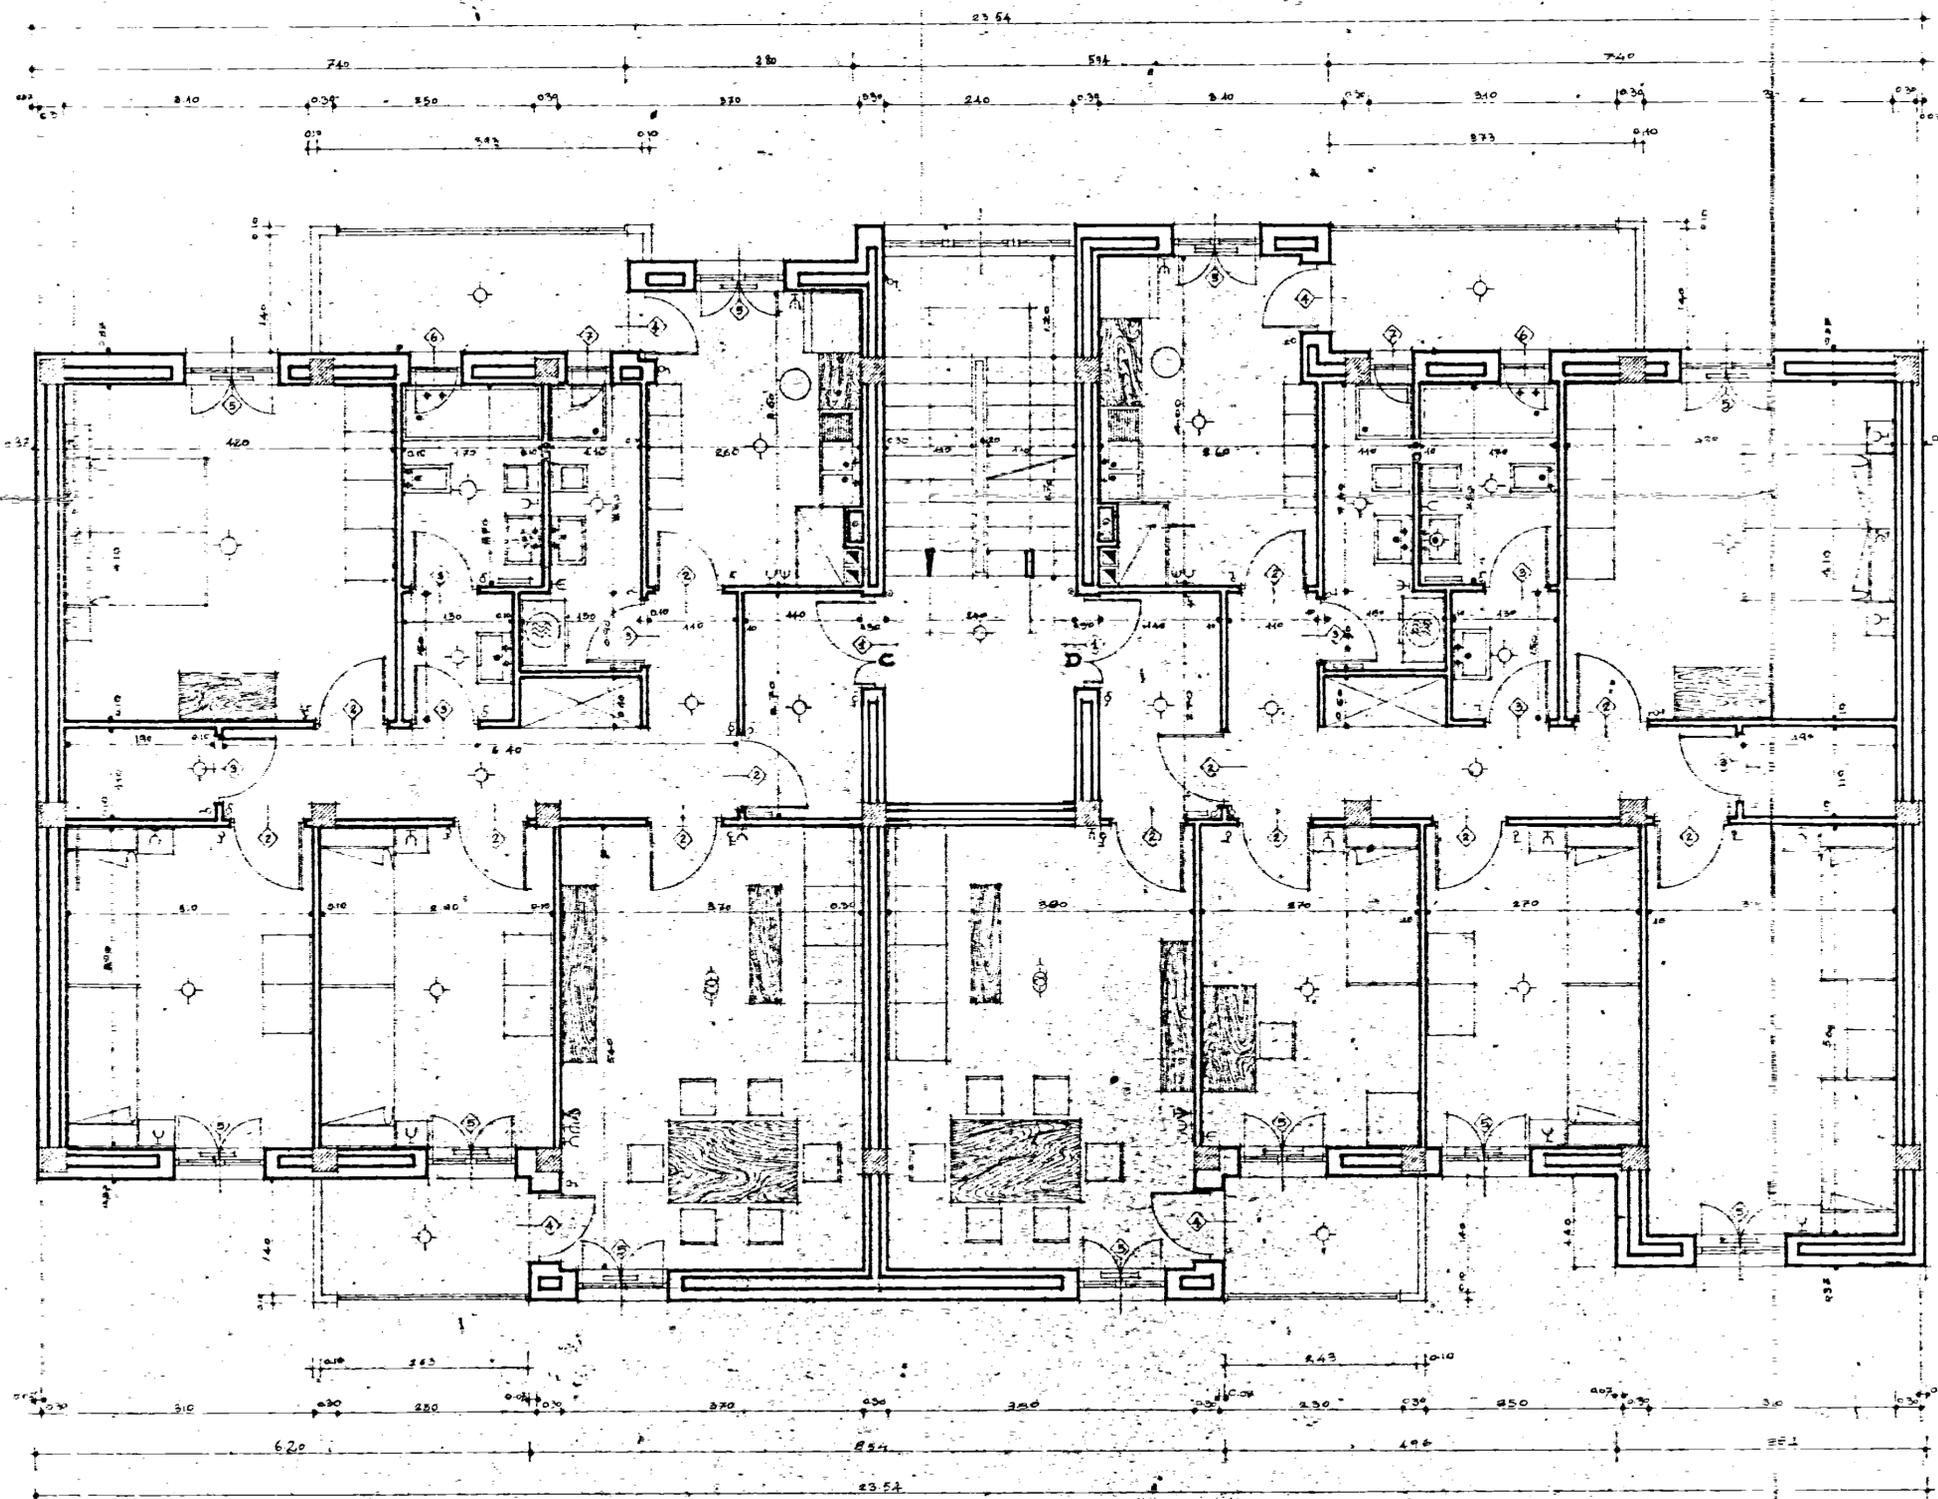

I.A.C.P.	LEGGE 28-3-1960 N. 422
BRINDISI	
PROGETTO PER LA COSTRUZIONE DI CASE POPOLARI IN OSTUNI - PIANO DIZONA 167 ELEMENTO IN LINEA	
PIANTA PIANO TIPO	RAPP. 1:50
UFFICIO TECNICO I.A.C.P.	