

Comune di BRINDISI
Provincia di BRINDISI
CANTIERE n° 11251 (Gestione INA- (ASA)
Fabbricato Unico: PALAZZINA E
Località - Commenda Ovest
Via Irpinia - n° civ. /Unica

n° civ. /Unica


- 1- _____
- 2- _____
- 3- _____
- 4- _____
- 5- _____
- 6- _____
- 7- _____
- 8- _____

LOCAZIONE

PIANTA SCANTINATO

Stessa Ditta

n° civ. /Unica

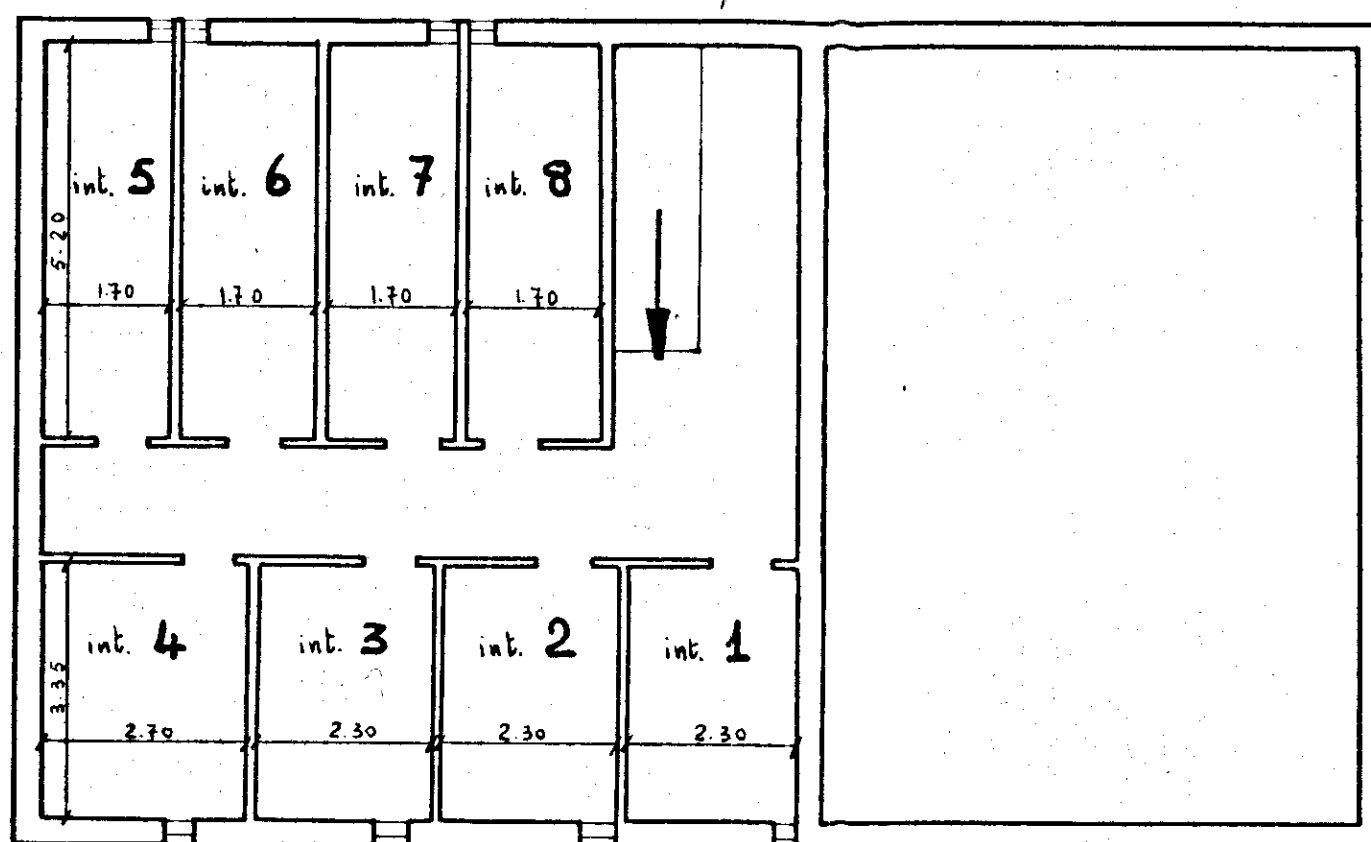


Stessa Ditta

Stessa Ditta

Via Irpinia

data della compilazione Settembre 1960

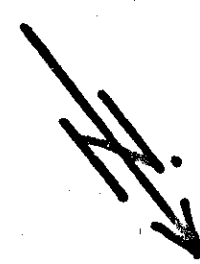
Scala 1:100