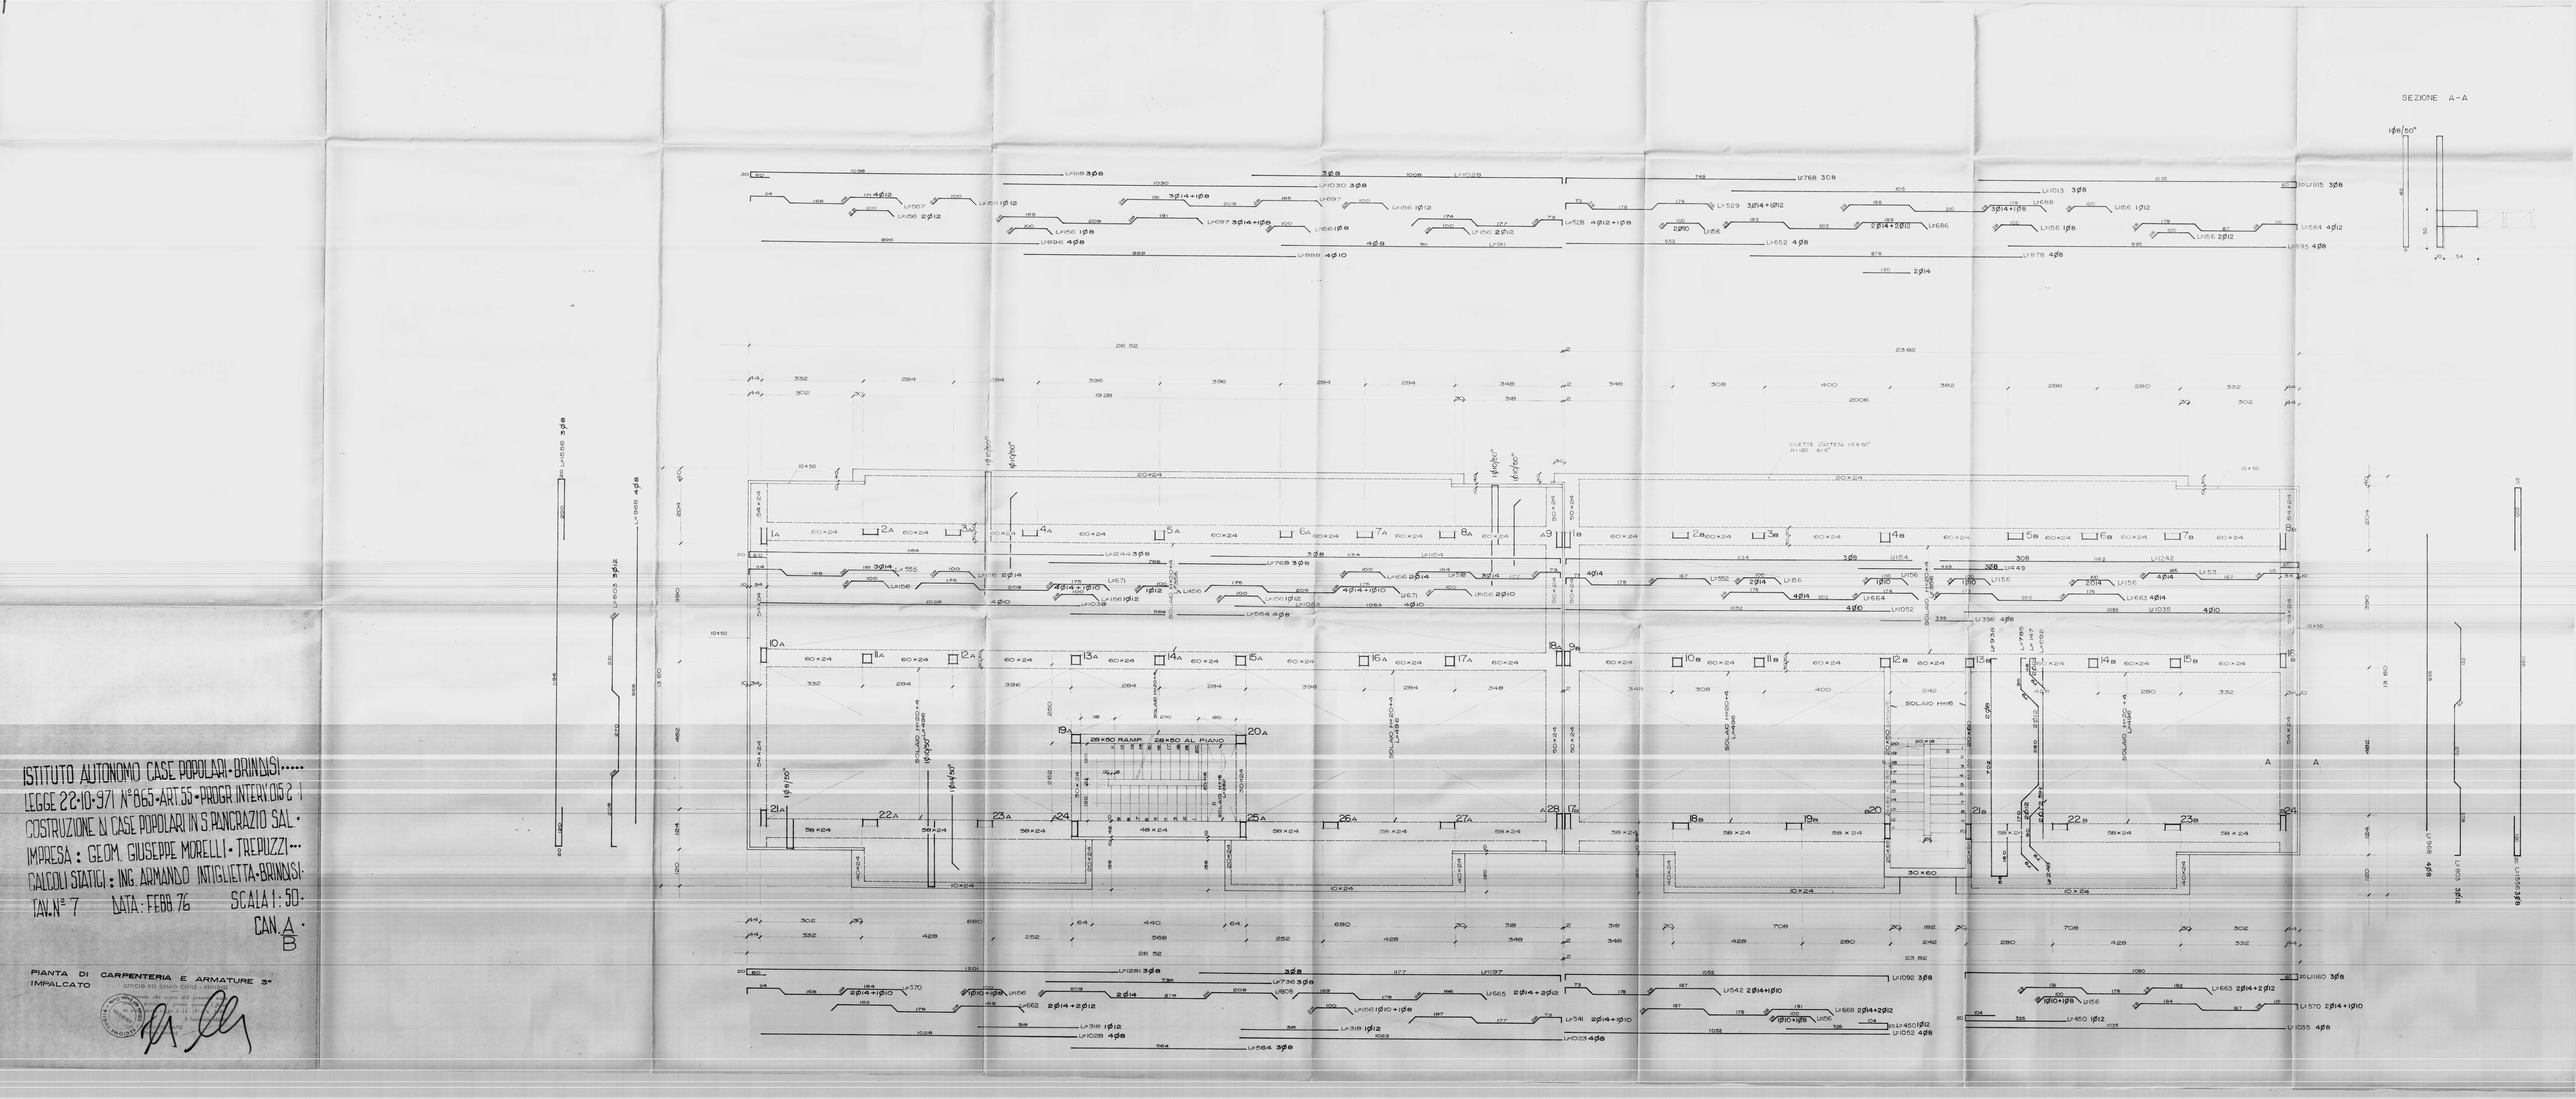
SEZIONE A-A
SOLAIO H=16
28×50 RAMP.
28×50 AL PIANO
LUCETTE D'ATTESA H=16 50"
H=20 81.6"
ISTITUTO AUTONOMO CASE POPOLARI - BRINDISI
LEGGE 22-10-971 N°865 - ART. 55 - PROGR. INTERVENTO 1
COSTRUZIONE DI CASE POPOLARI IN S. PANCRAZIO SAL.
IMPRESA : GEOM. GIUSEPPE MORELLI - TREPUZZI
CALCOLI STATICI : ING. ARMANDO INTIGLIETTA - BRINDISI
TAV. N° 7 DATA : FEBB 76 SCALA 1:50
CAN. A B
PIANTA DI CARPENTERIA E ARMATURE 3°
IMPALCATO