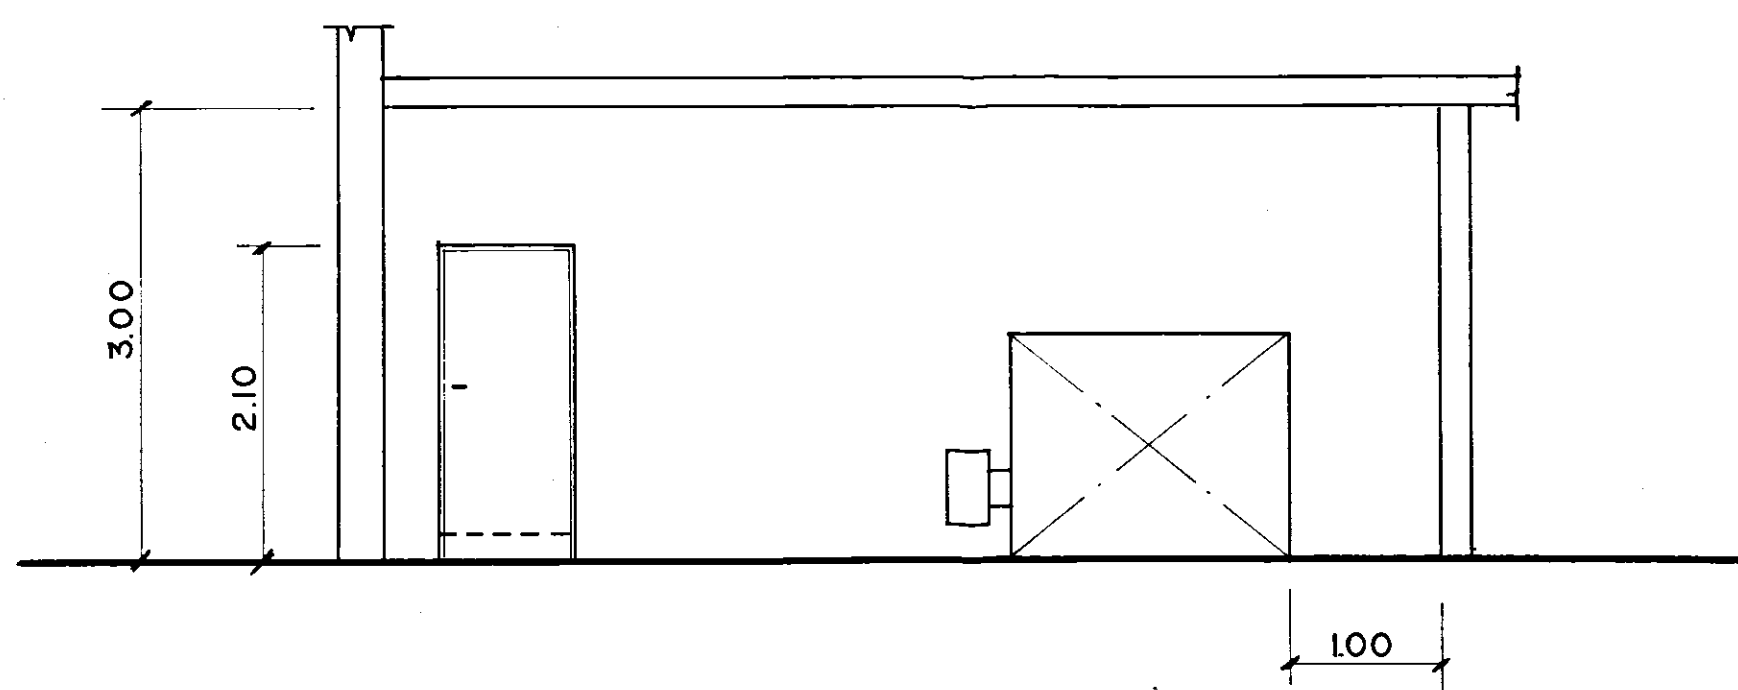
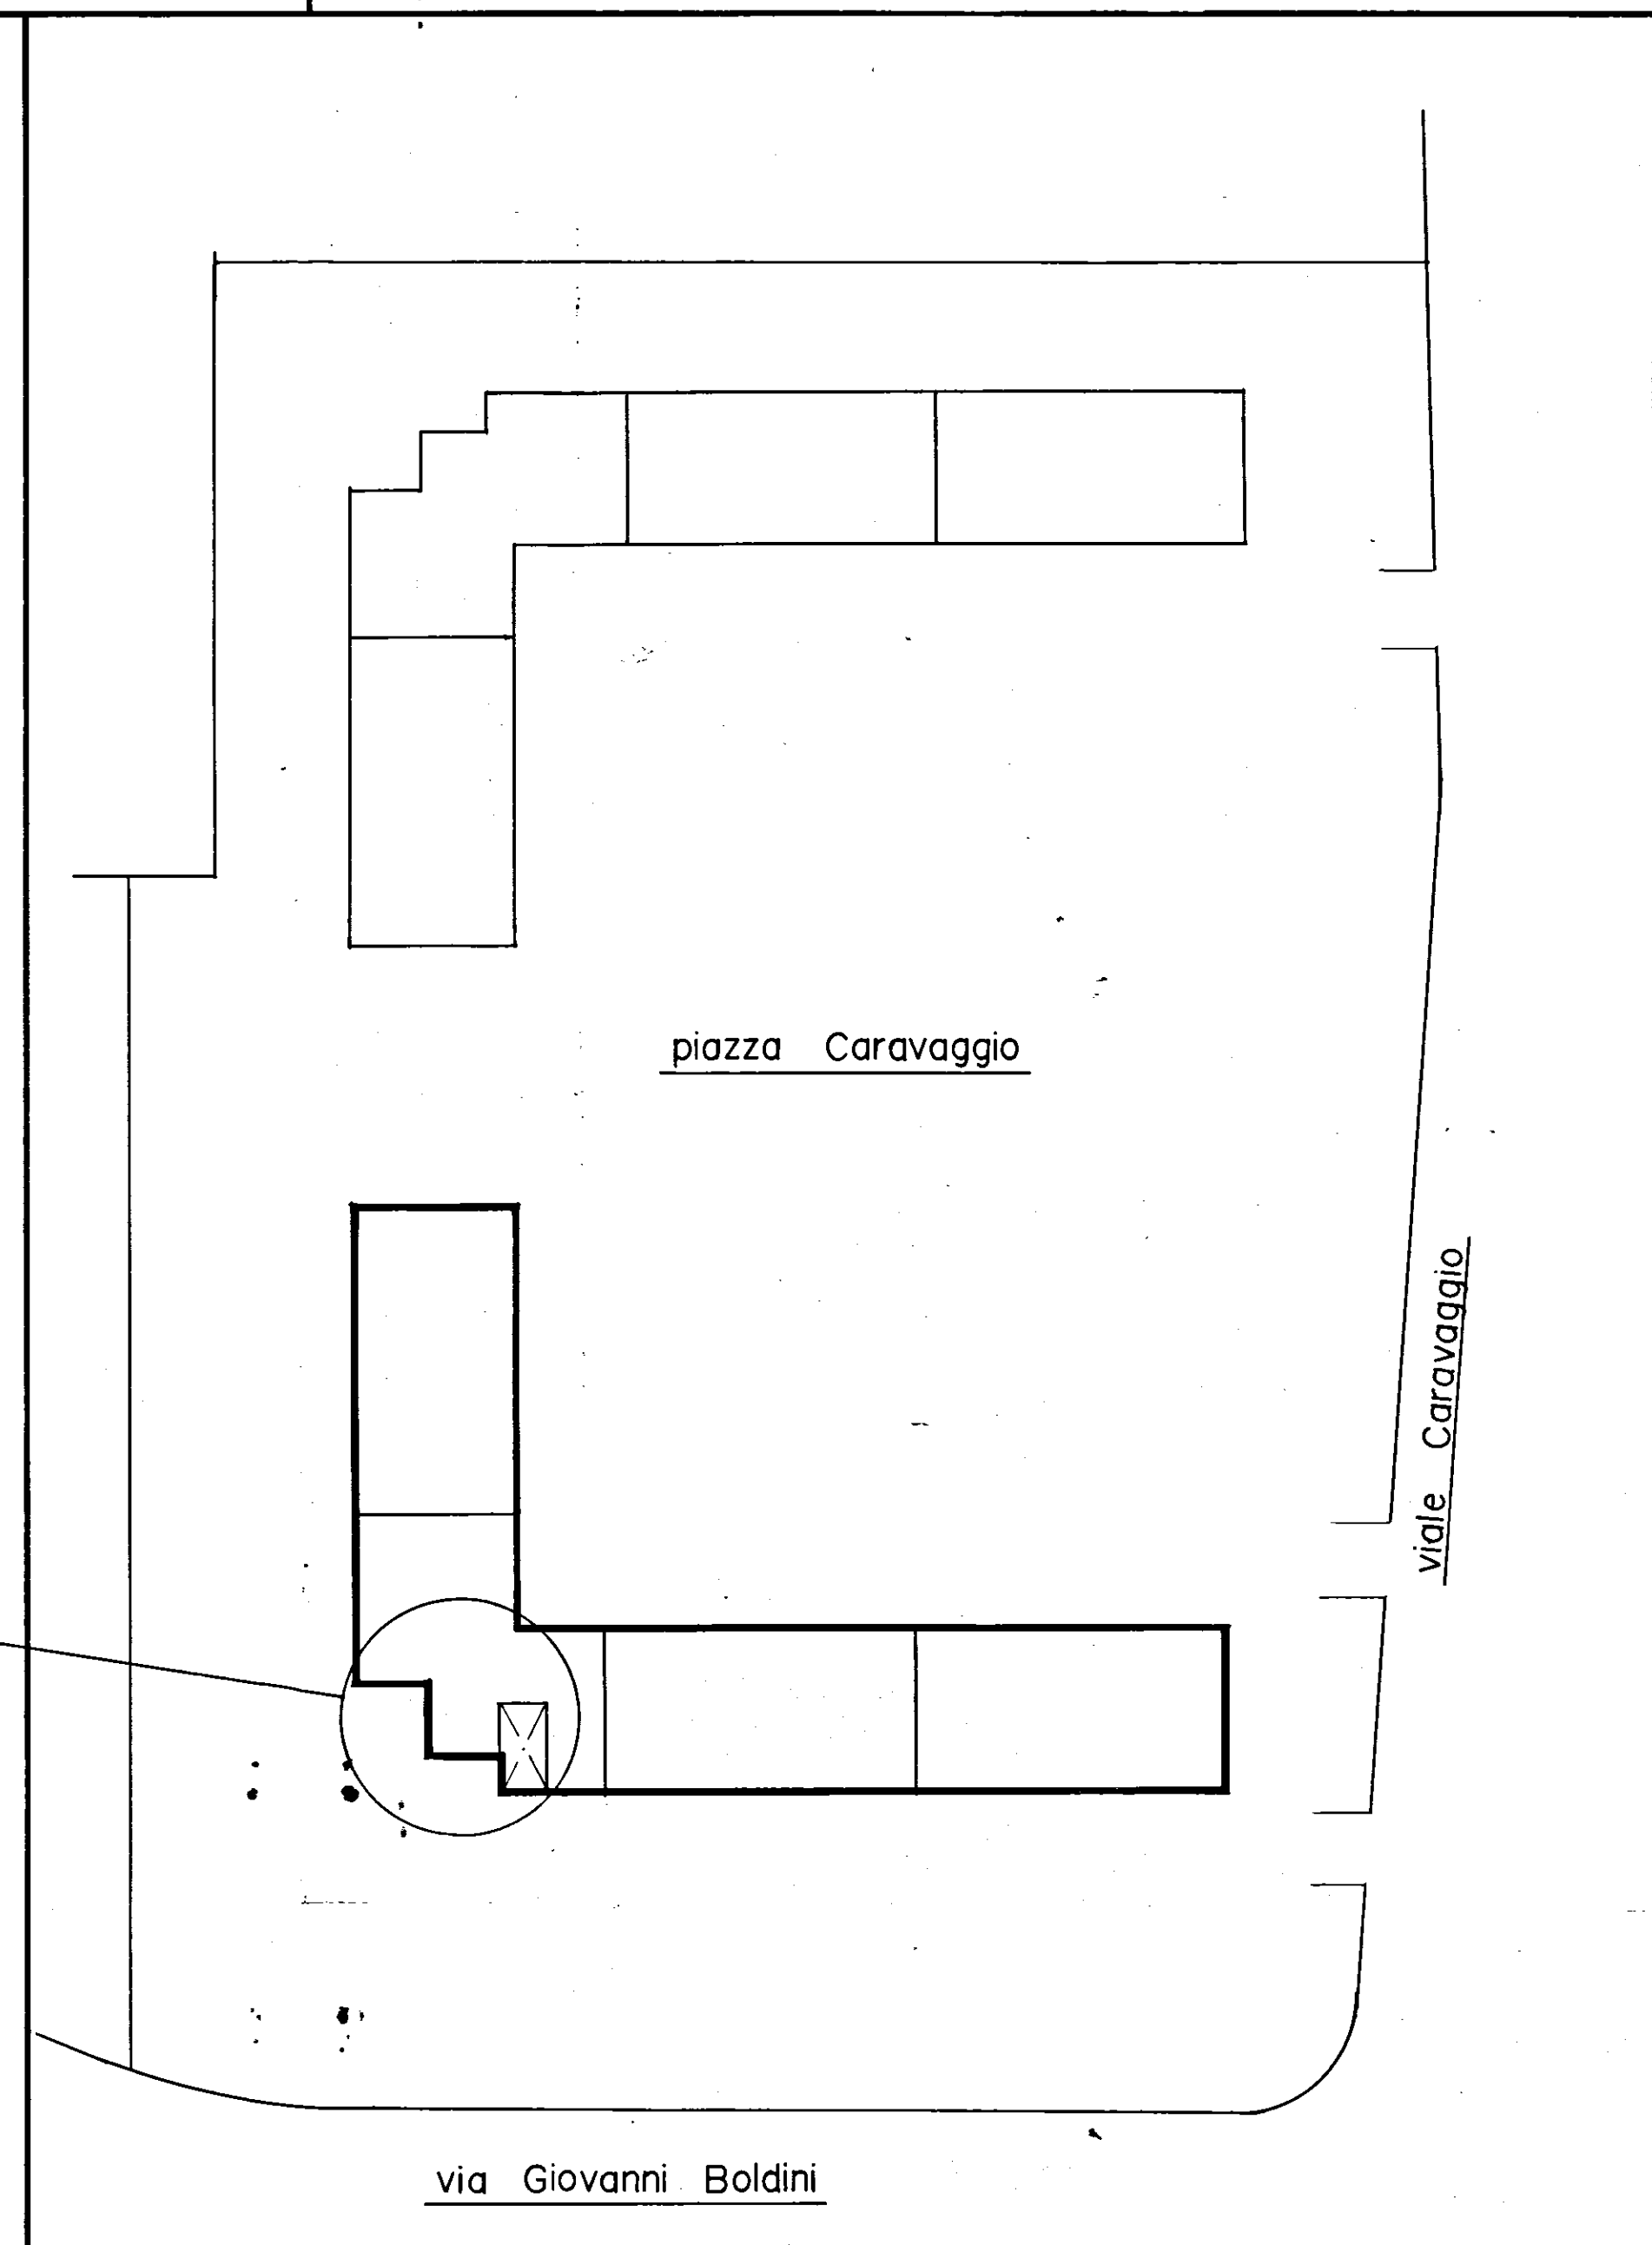
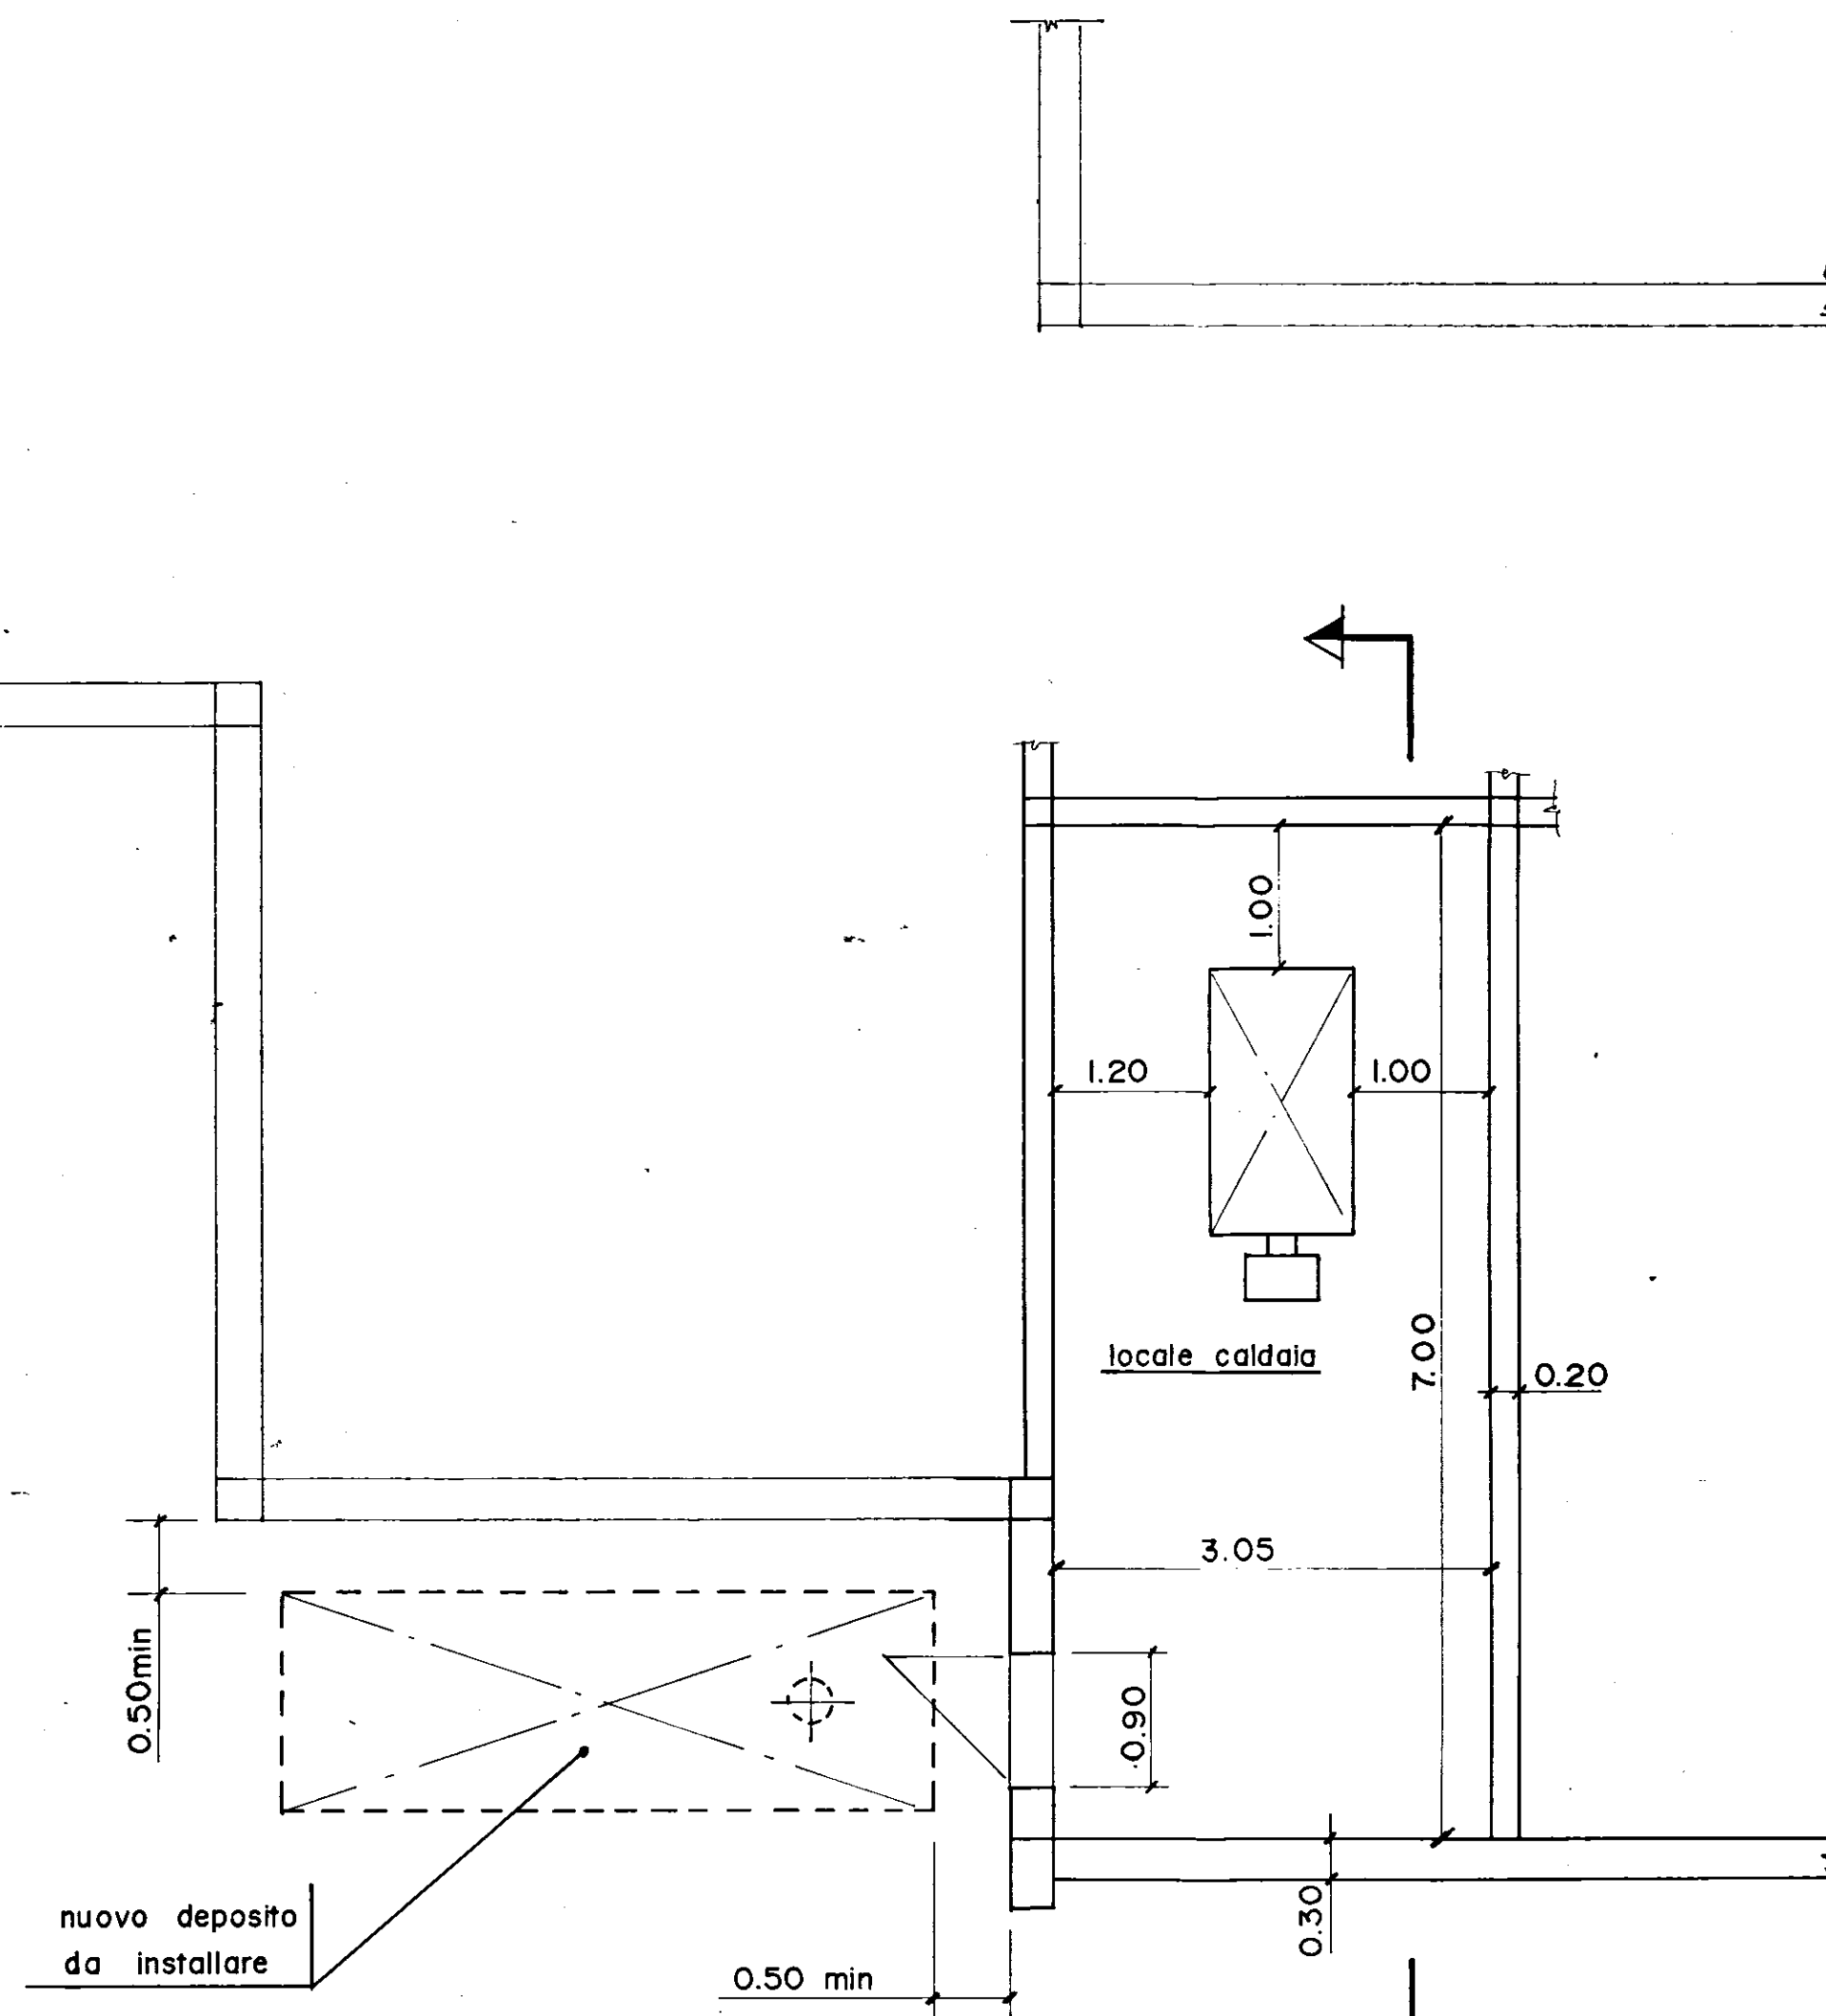


ER 0317 I 0046

Colucci

STUDIO DI INGEGNERIA
ing. DOMENICO COLUCCI

via Filomeno Consiglio 20
72100 BRINDISI
telefono 0831-29830

IST. AUT. CASE POPOLARI - BRINDISI

controllo *Colucci* scala 1:50

EDIFICIO I.A.C.P. Piazza Caravaggio nn.1÷4
BRINDISI

disegnatore protocollo n. 110

ADEGUAMENTO LEGGE 7/12/84 n.818

data 26-2-87 disegno n. 1

E' vietata la riproduzione anche parziale del presente disegno. Lo studio tecnico conserva tutti i diritti a norma delle vigenti disposizioni legislative.