

QUARTA ANTONIO

BRINDISI

COMMENDA

Lotto-Cantiere... I 0125... CIRO MENOTTI

Palazzina... Scala... A... Piano 3°... Int. ... 8

ALLOGGIO di n. ... 3... stanze utili oltre gli accessori.

IN CATASTO E.U. - L'alloggio é riportato alla Partita... 1906
di mappa... 53... Part. ... 4... sub. ... 9... Categ. ... A/3... classe... 3
consistenza catastale vani... 5,50... Rendita Catastale Lit. 2618

BOX - GARAGE - E' riportato in C.E.U. alla Partita... Foglio
di mappa... Part. ... sub... Categ. ... Classe...
consistenza catastale Mg. ... Rendita Catastale Lit...

CONFINANTI ALLOGGIO

NORD... VANO SCALA - APPARTAMENTO INT. 7
EST... VIA GERMANICO
SUD... APPARTAMENTO SCALA ADIACENTE
OVEST... VIA CIRO MENOTTI

CONFINANTI SCANTINATO - BOX

NORD... SCANTINATO INT. 7
EST... CORRIDOIO COMUNE
SUD... VANO SCALA - SCANTINATO SCALA ADIACENTE
OVEST... VIA CIRO MENOTTI

CONFINANTI LOCALE COMUNE

NORD... VIA GERMANICO
EST... VIA GERMANICO
SUD... VANO SCALA - SCANTINATO INT. I
OVEST... VIA CIRO MENOTTI

PARTI ED AREE CONDOMINIALI:

VANO SCALA
LACALE CICLOMOTORE
TERRAZZO

PARTI ED AREE INDIVIDUALI:

[Empty dotted lines for individual parts and areas]

AREA CONSORTILE:

[Empty dotted lines for consort area]


IL TECNICO ( Sverio Sanghez )

[Handwritten signature]

10 20

# ALLEGATO A

15000

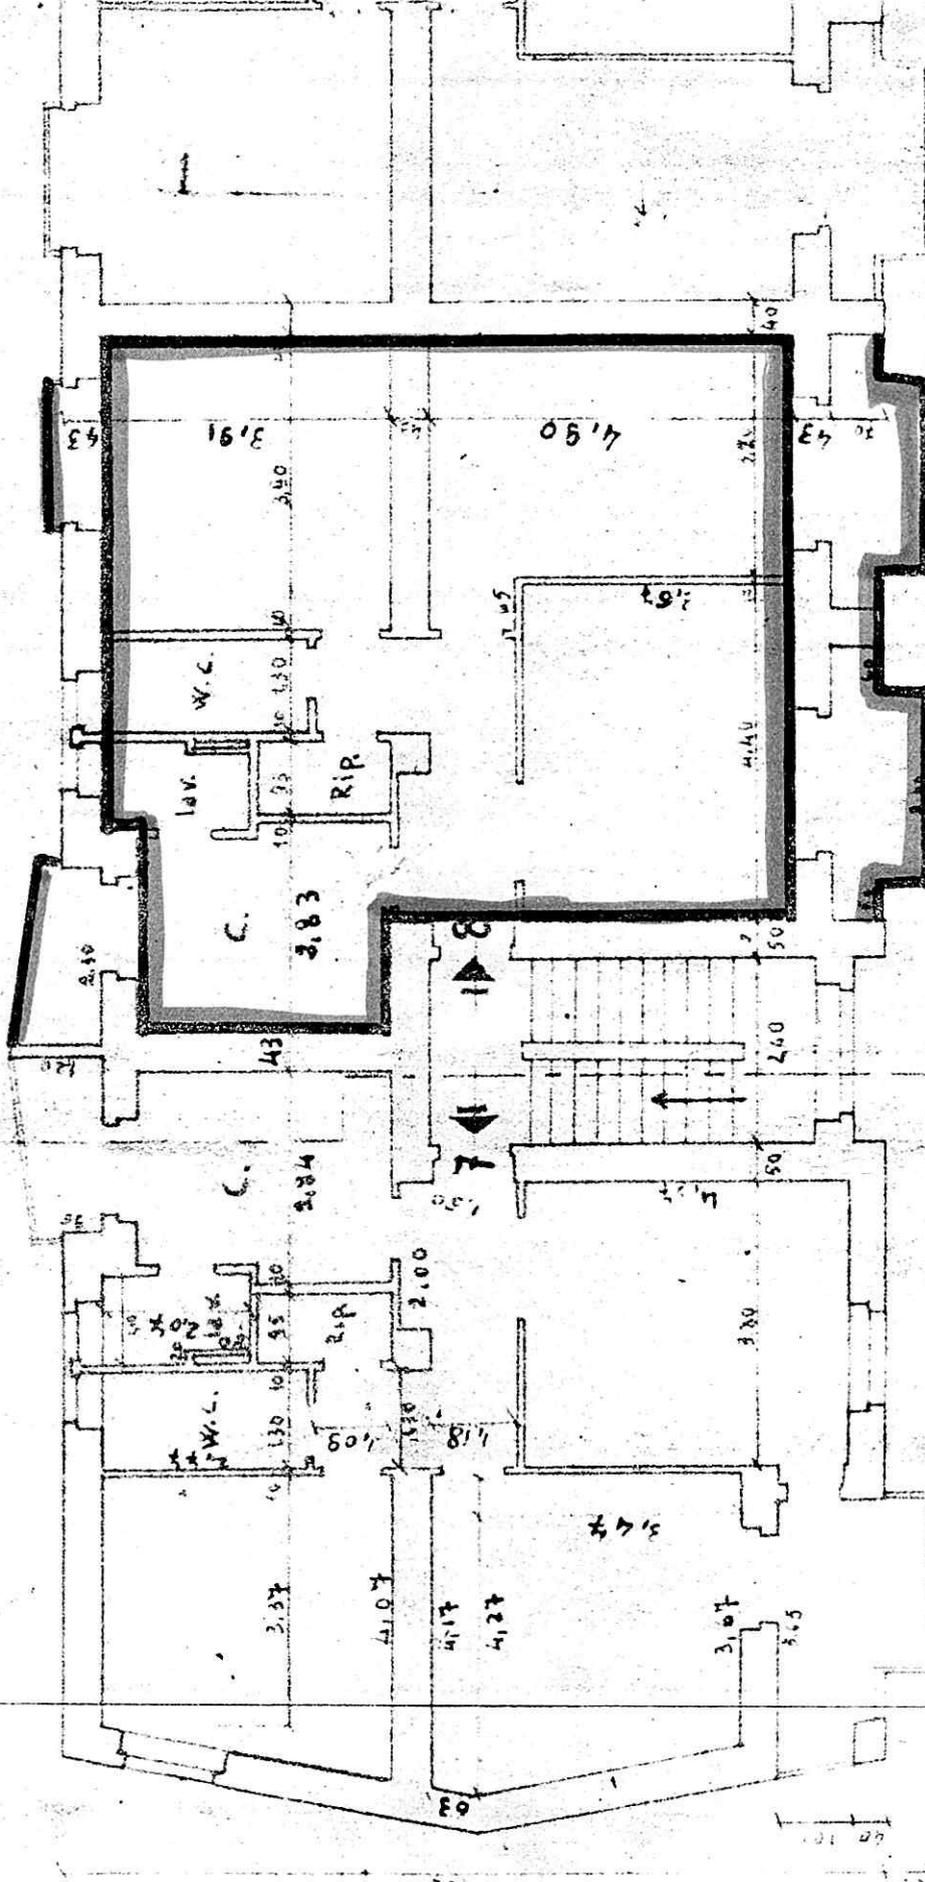


no. CIV. /A

B




# ALLEGATO B

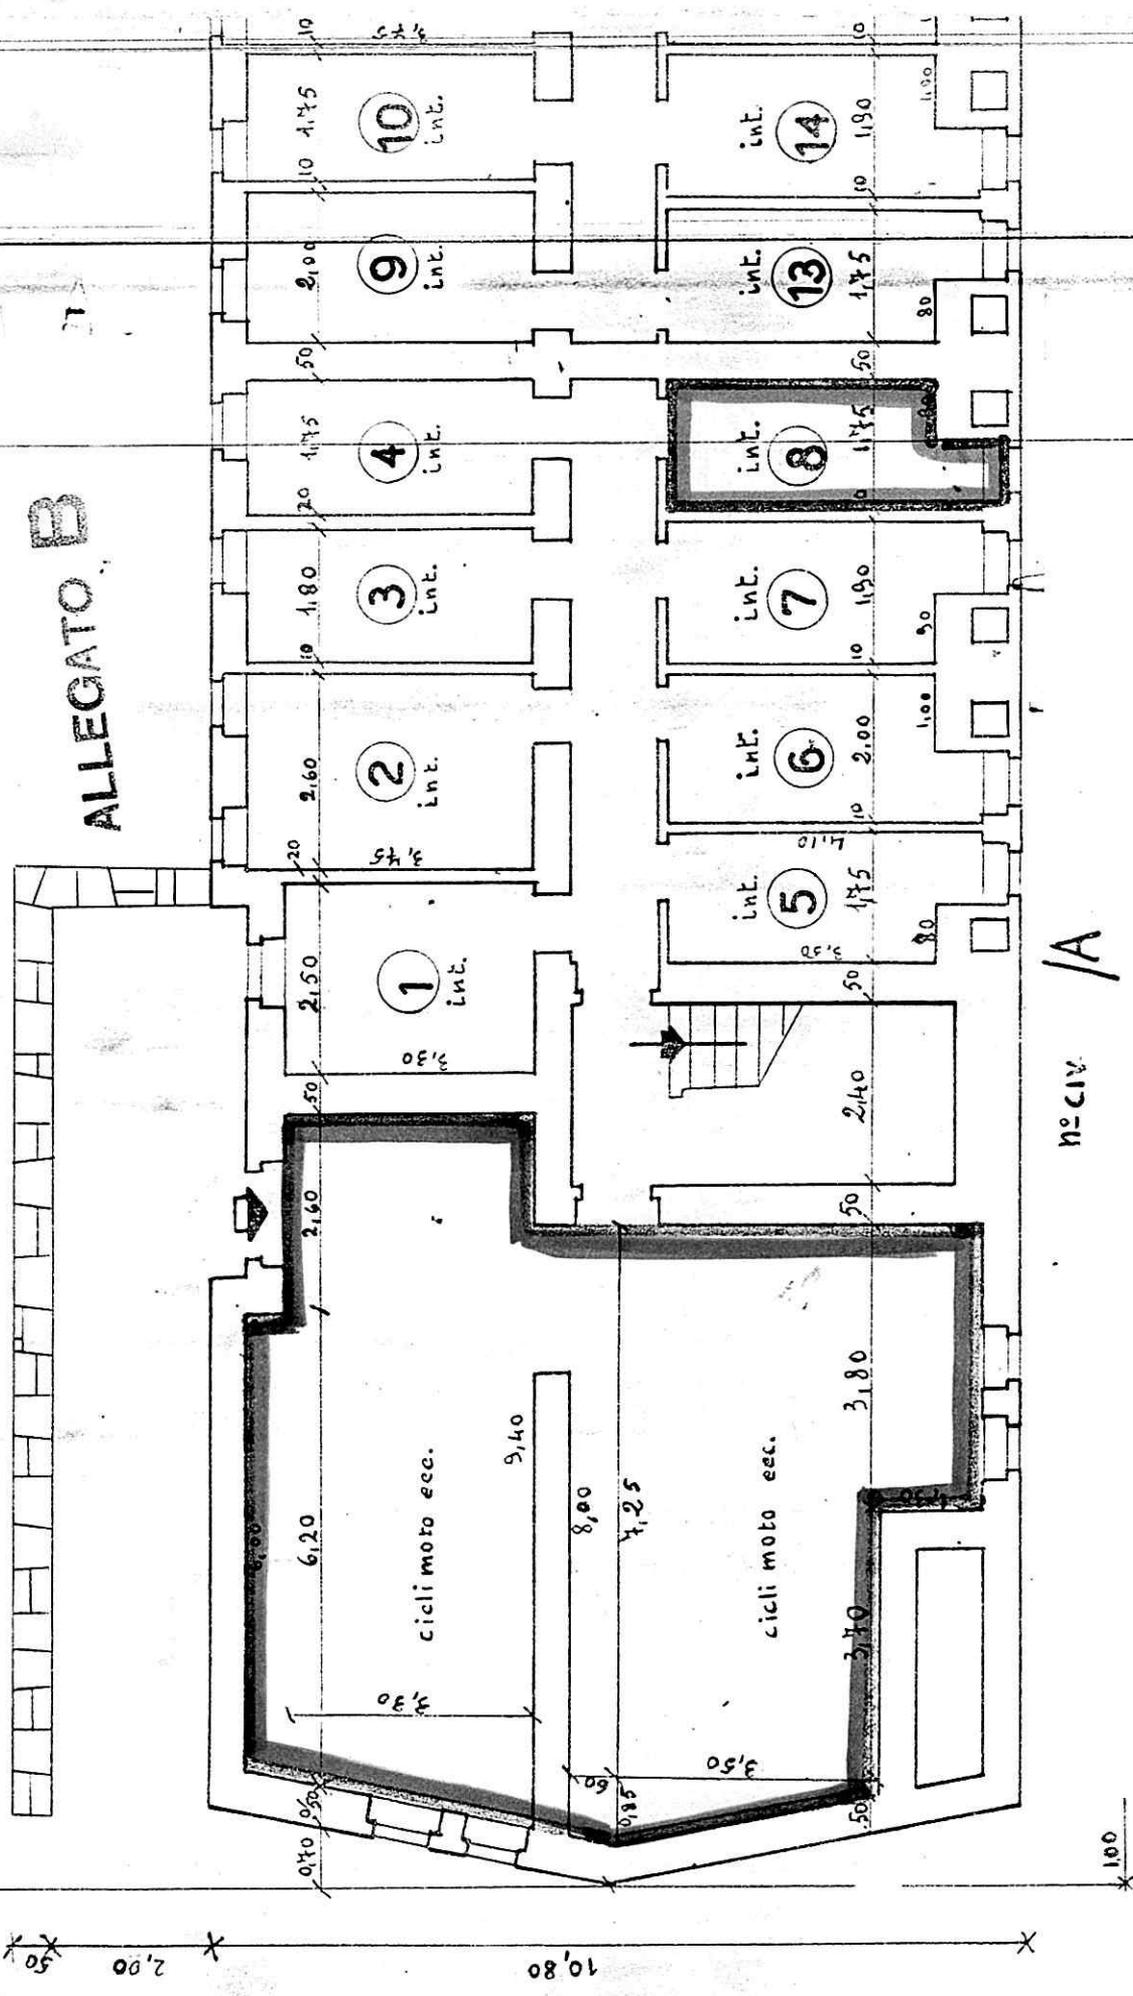

acc. compilazione OTTOBRE 1959

ALLEGATO C

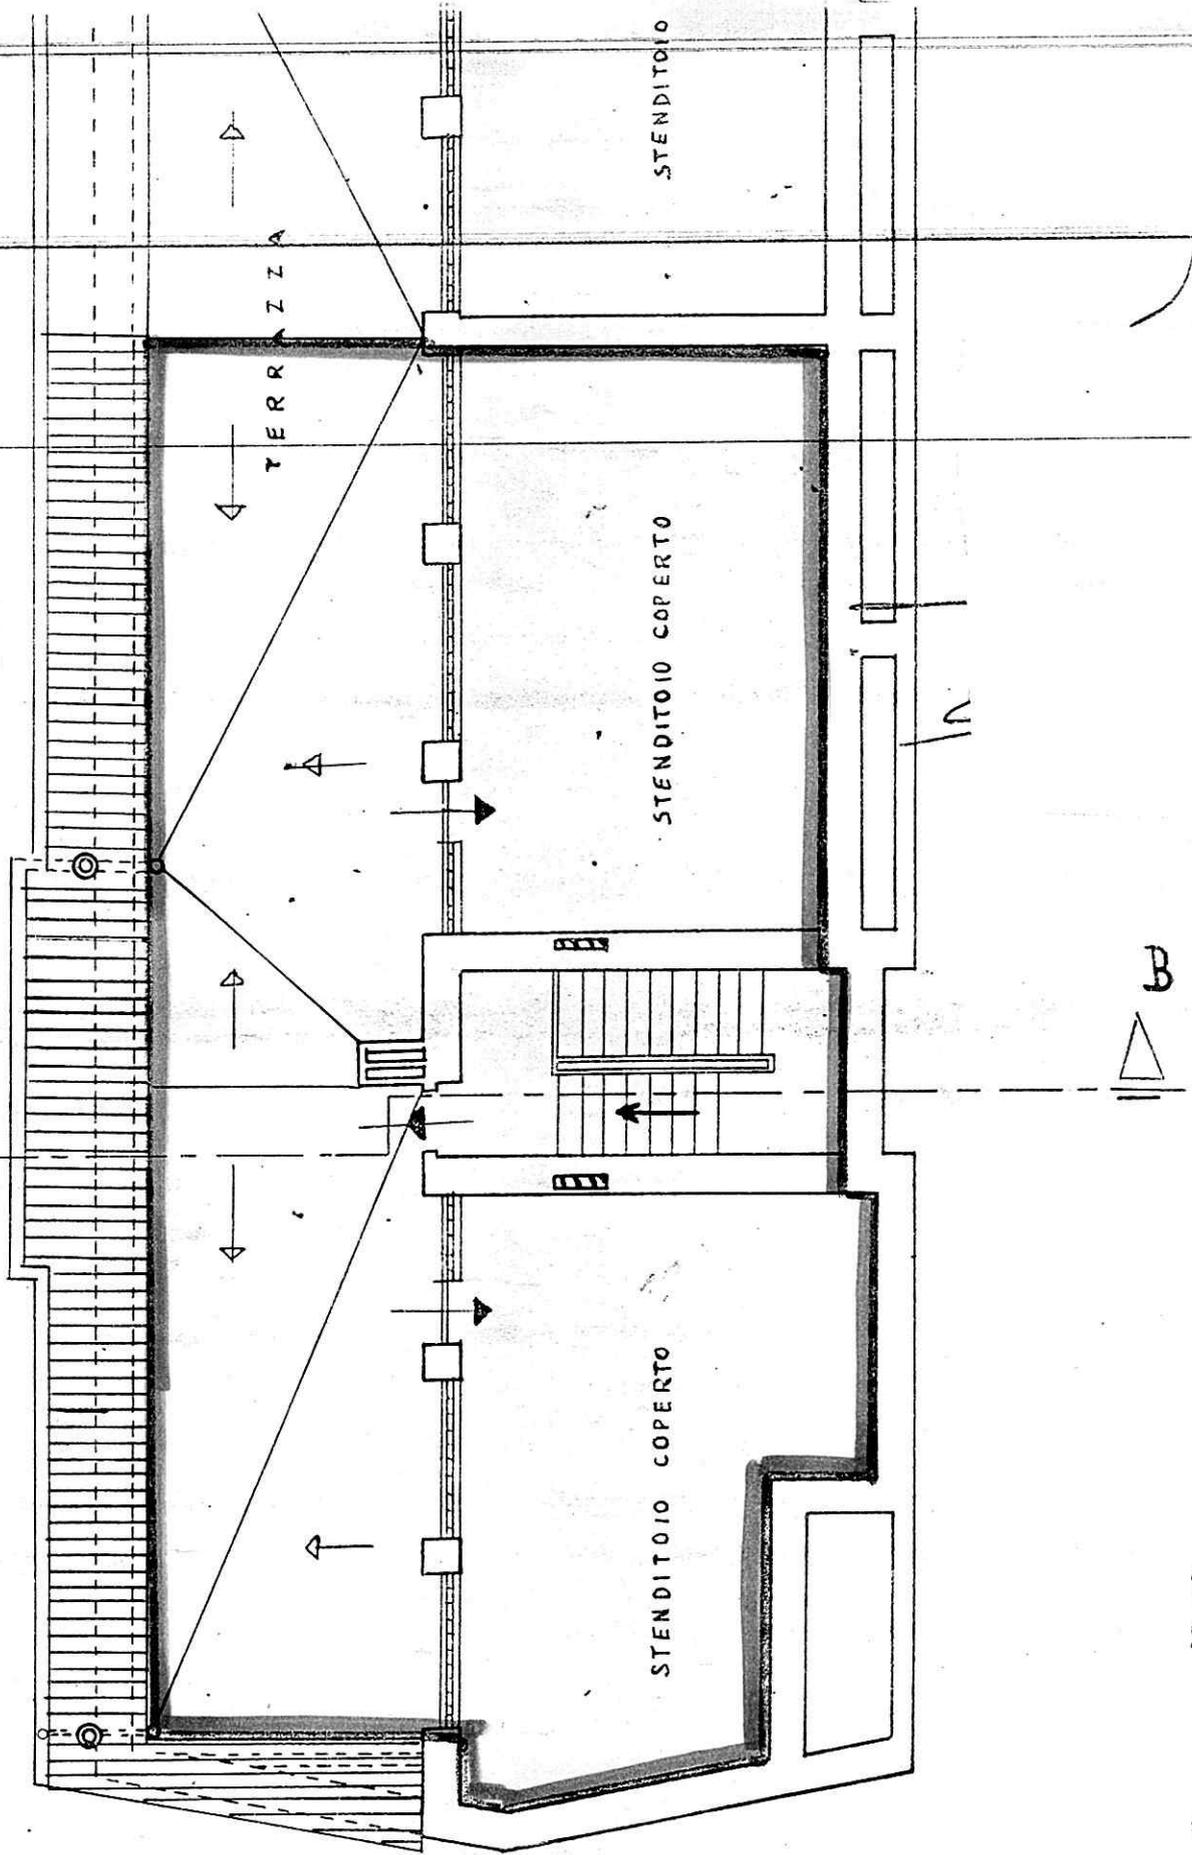

to della compizione OTTOBRE 1959