

ISTITUTO AUTONOMO CASE POPOLARI-BRINDISI-

LEGGE 22-10-1971 N.865 - ART. 68/B

CANALE B

COSTRUZIONE DI CASE POPOLARI IN FRANCAVILLA FONTANA
INEISSARIO (BUSSOLE E PORTONCINI)

Scala
1:10

PROGRAMMA INTERVENTO N.008/8/1

PROGETTAZIONE
Off.Tecn. I.A.C.P.
BRINDISI

Aggiornamenti:

Data:

IL DIRETTORE TECNICO
Dott. MARCO LONGO

TAV. N. 9/B

COMMISSIONE TECNICA I.A.C.P.
(Art. 63 Legge 22-10-1971 n. 865)

Aloggi N. da vani 5 = vani N.


PARERE FAVOREVOLE
espresso con voto n. 2/74

nella seduta d. 20 GIU. 1974
Brindisi, d. 20 GIU. 1974


TOT. N. 6

N. 42

IL DIRETTORE DEI
Lavori Pubblici

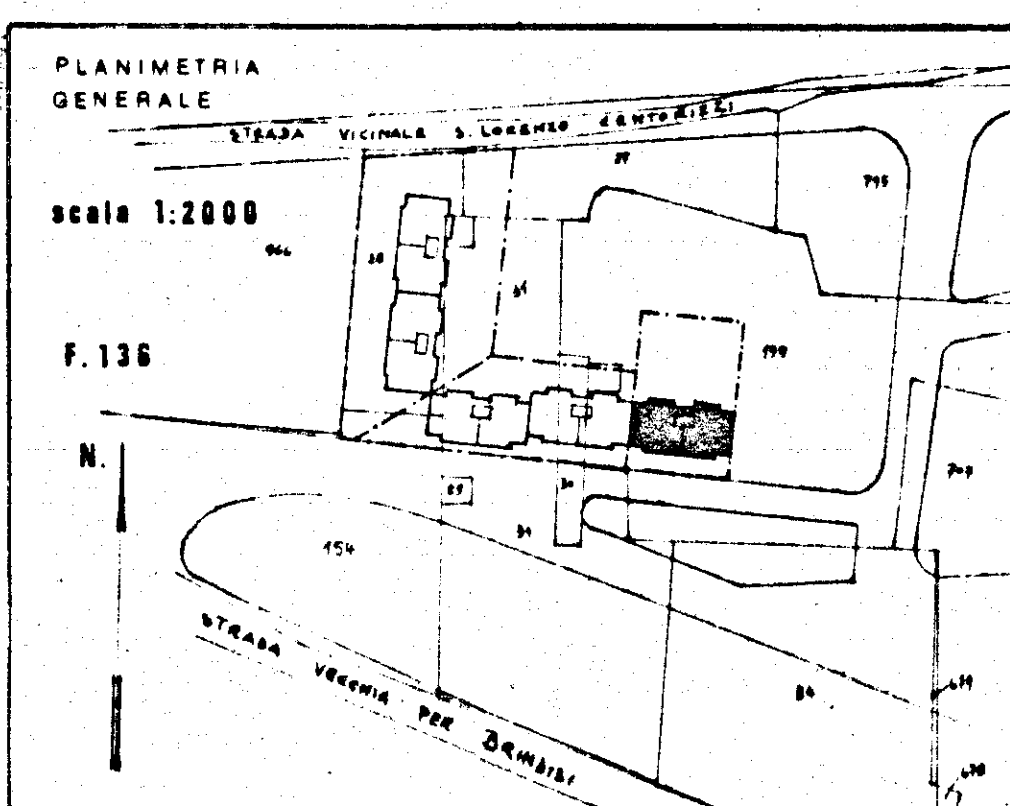


TIPO B

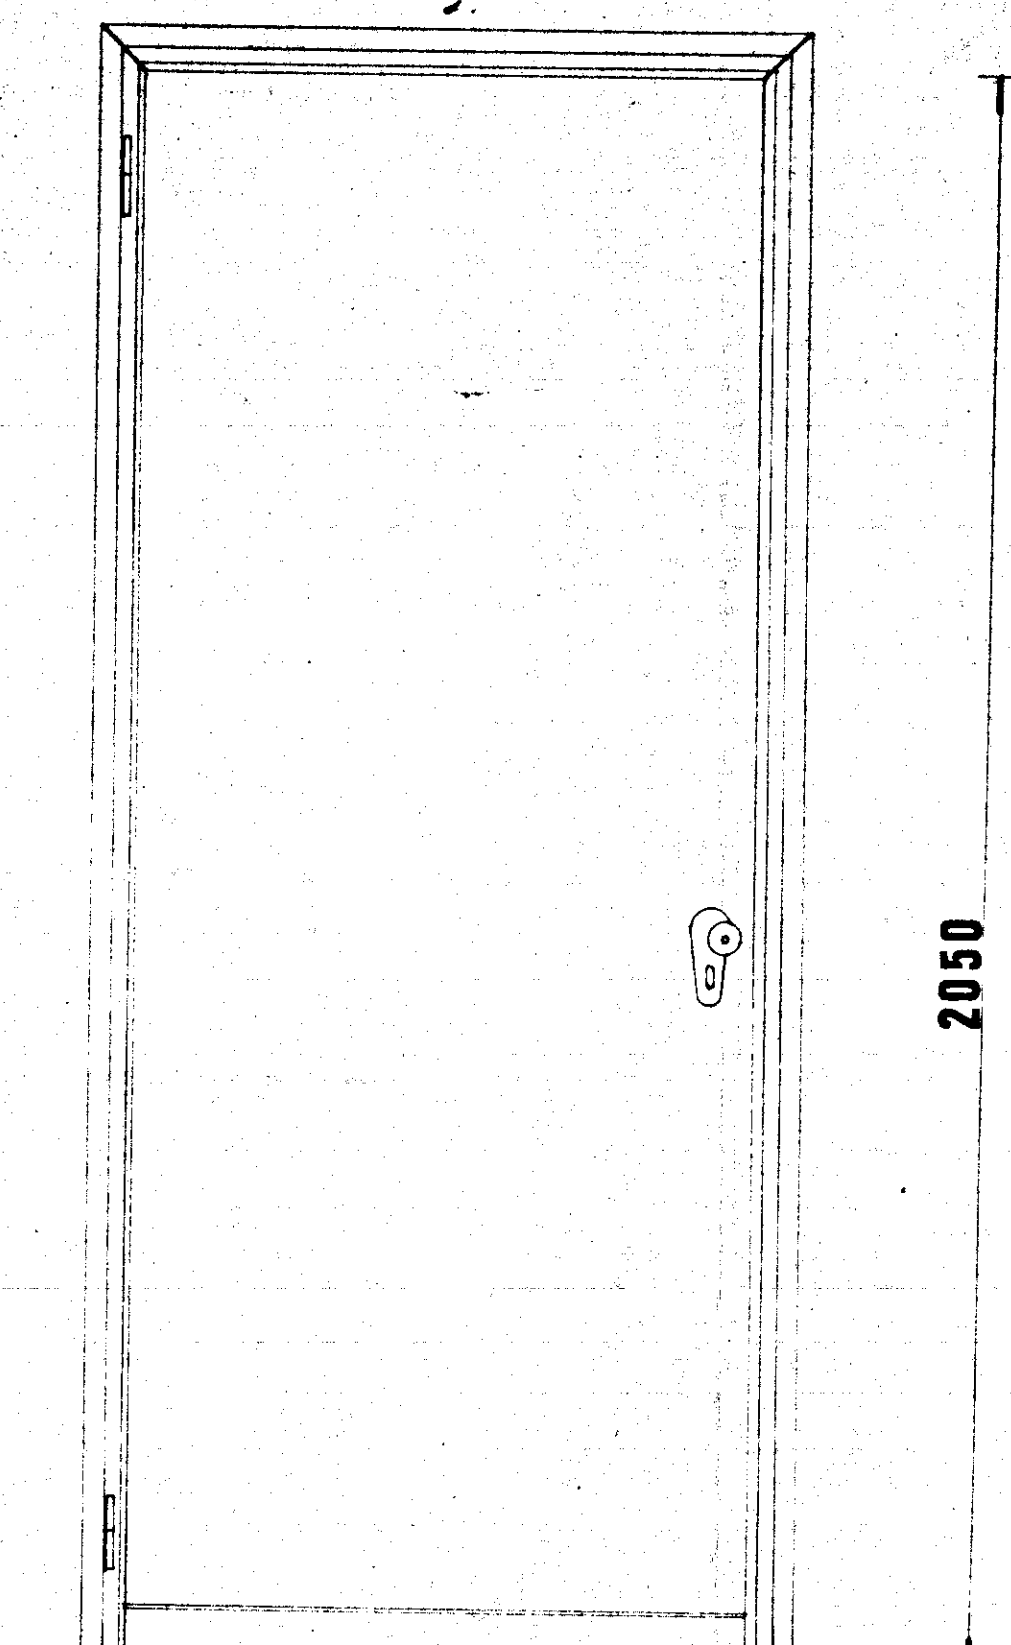

800

2050


TIPO B₁

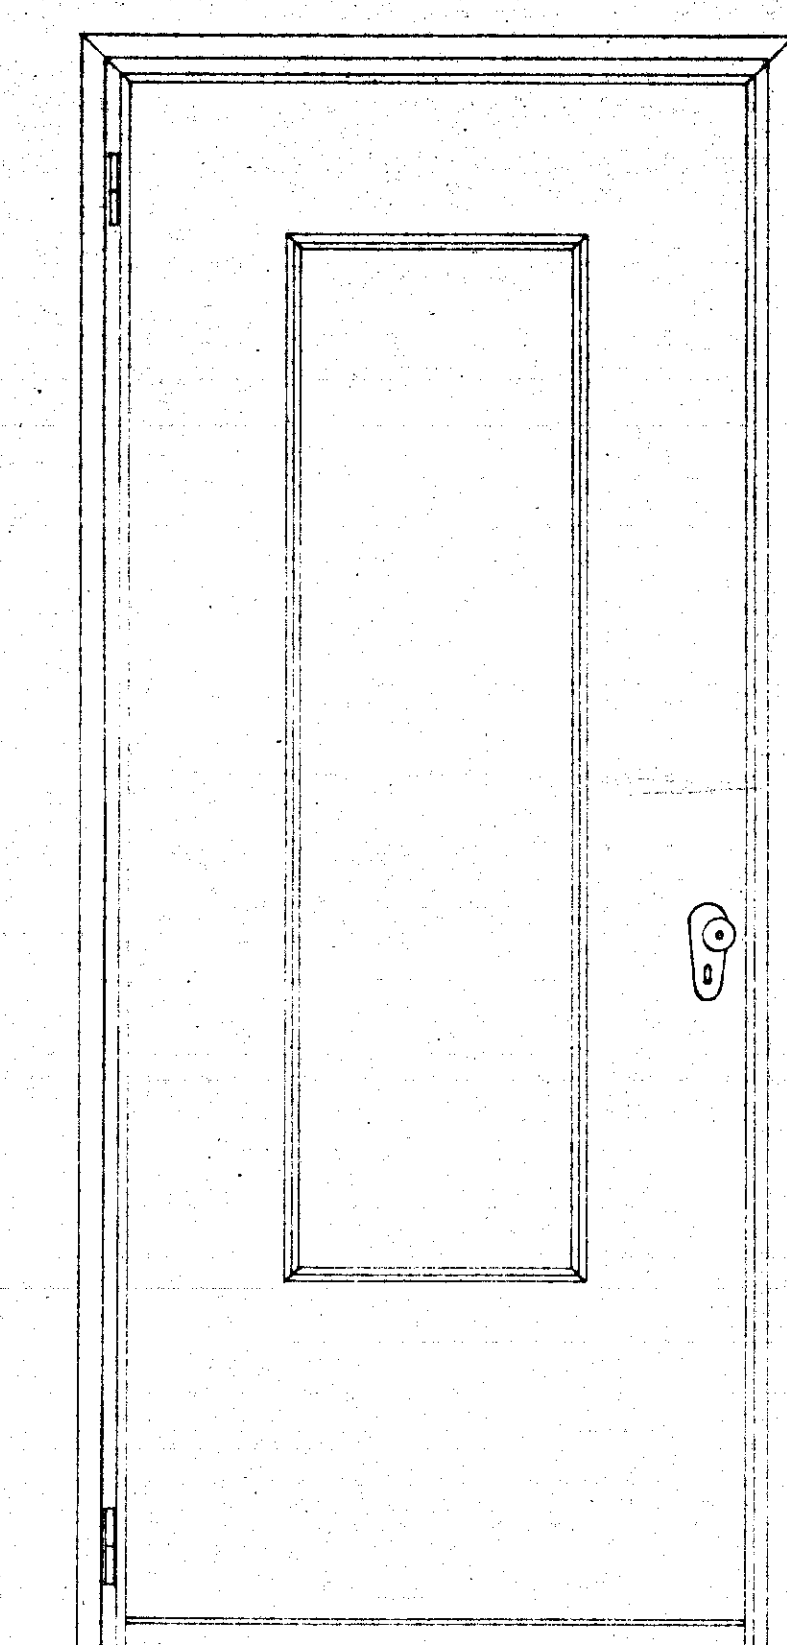

800

2050

TIPO P₁

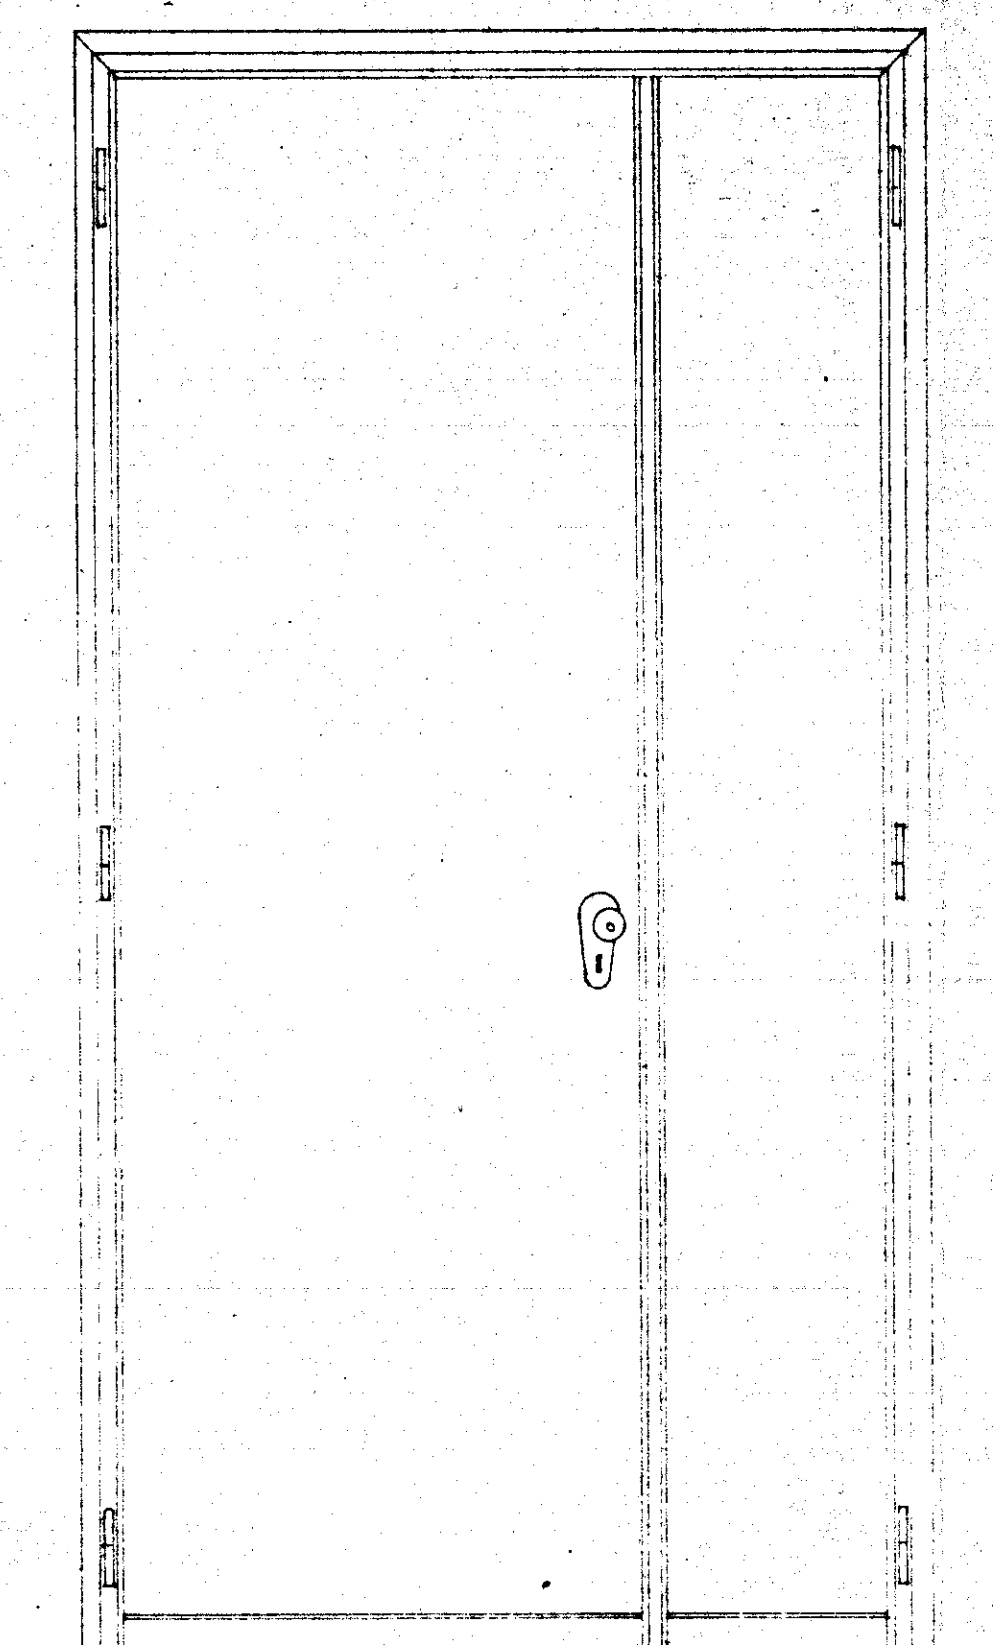

1200

2050

