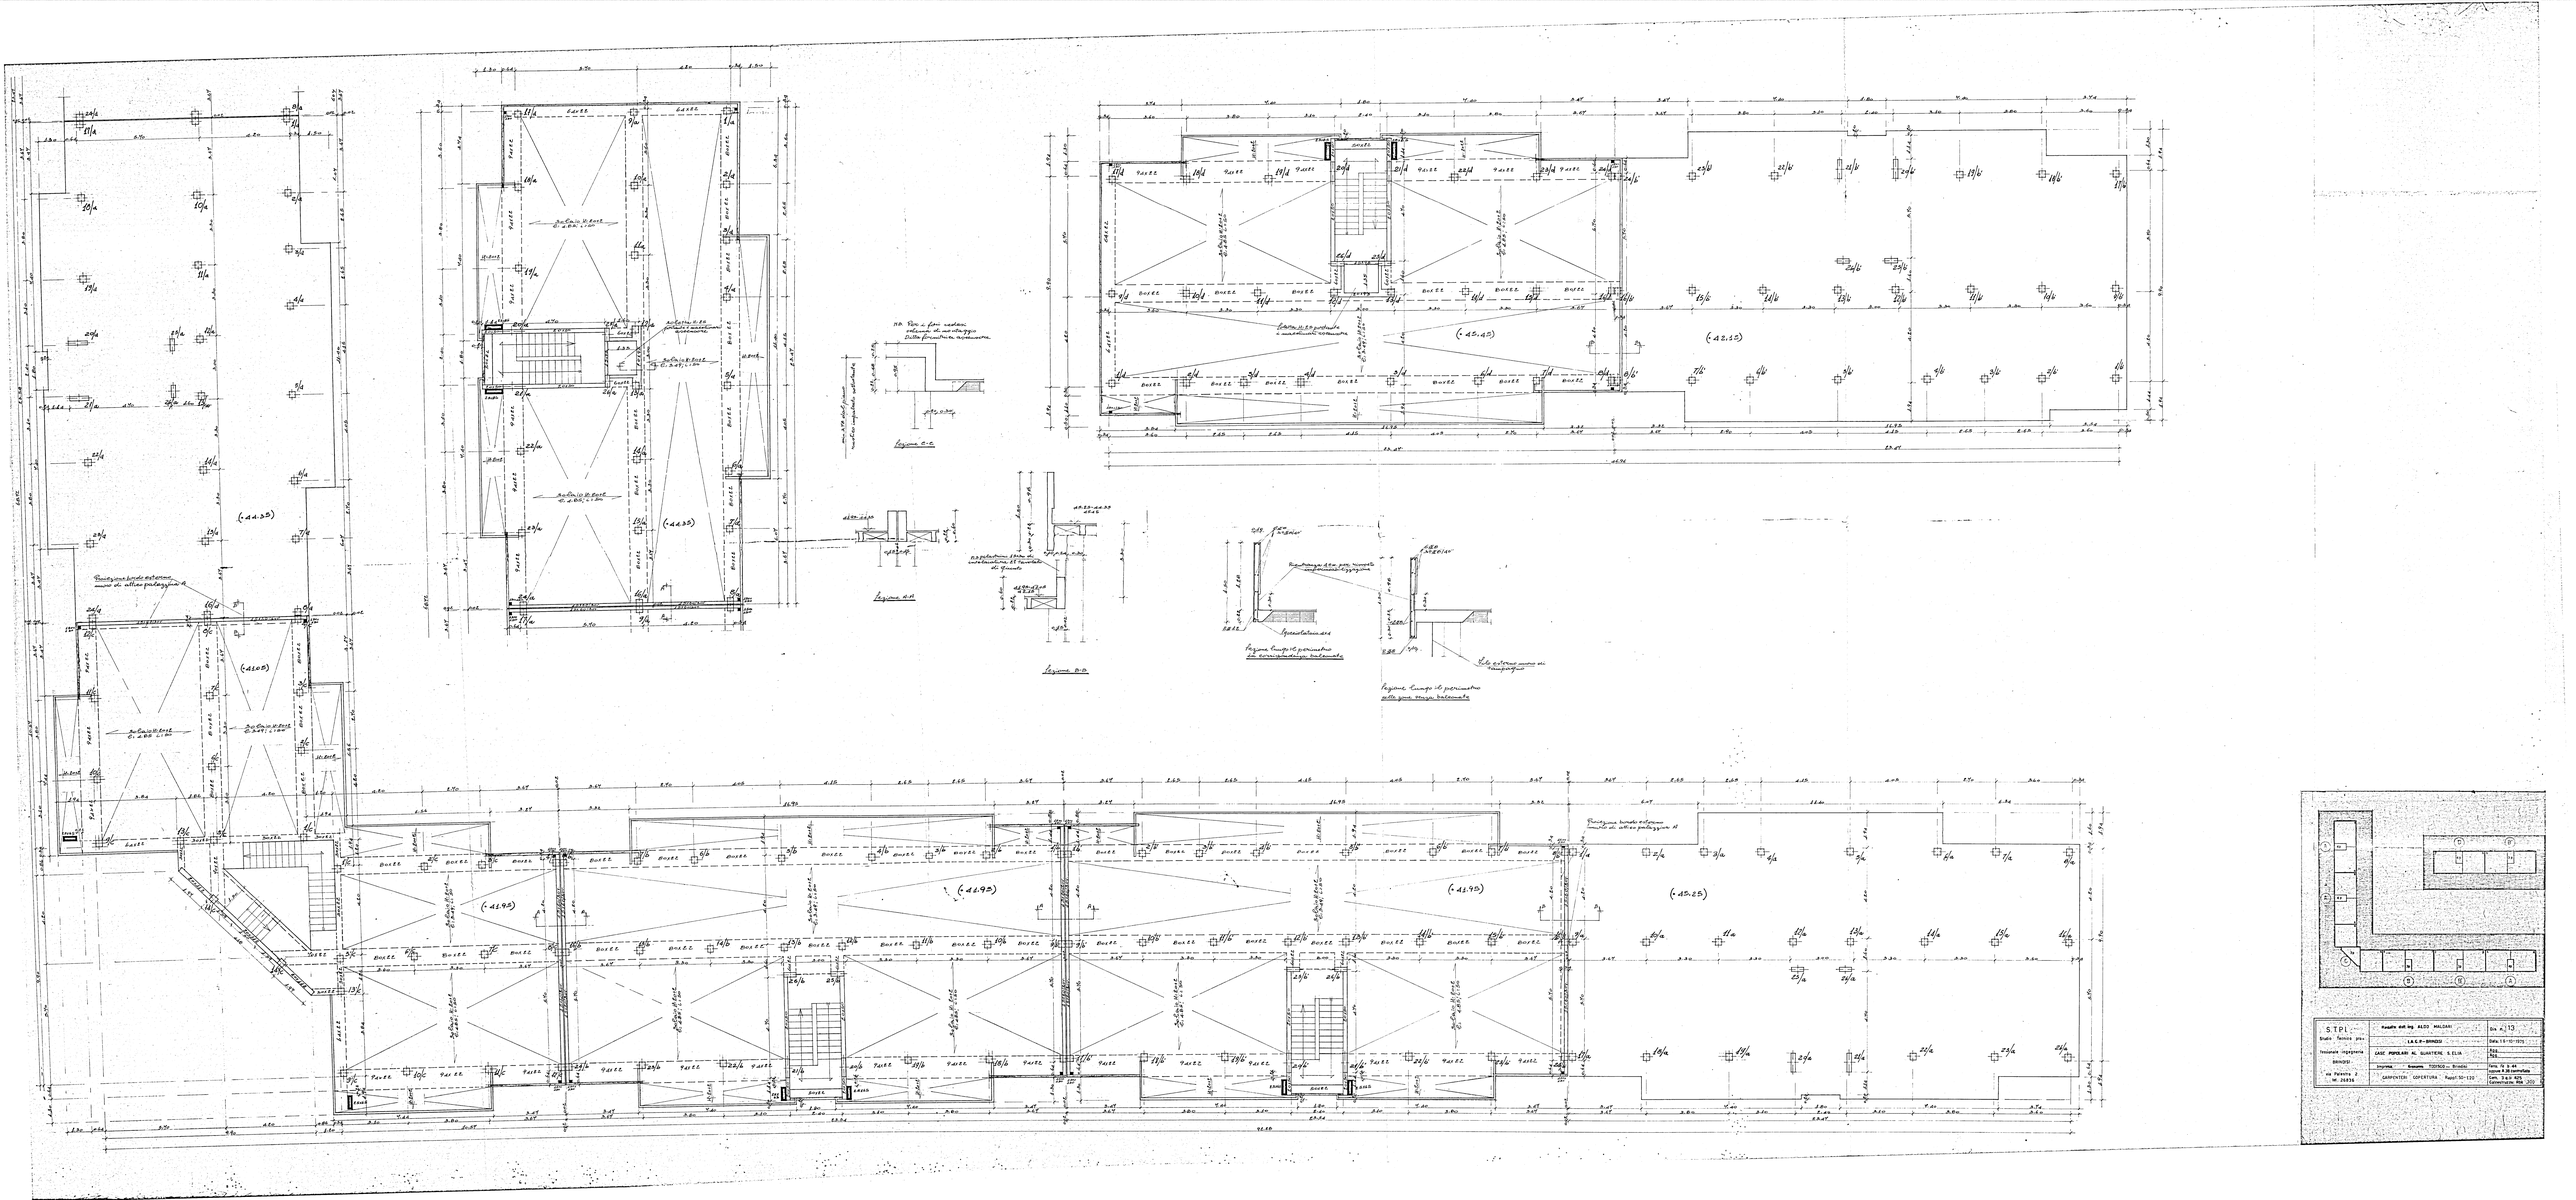
Sezione C-C
Sezione A-A
Sezione B-B
Sezione lungo il perimetro
Sezione lungo il perimetro
S.T.P.I.
Studio Tecnico pro.
Tecnoservice ingegneria
BRINDISI
via Palestro 2
tel. 29835
Progetto dell'ing. ALDO MALDARI
I.A.C.P. - BRINDISI
CASE POPOLARI AL QUARTIERE S. ELIA
Impresa: Consorzio FOSTICO - Brindisi
CARPENTERIA COPERTURA
Rapporto 501-123
Tav. n. 2/13
Data: 15-10-1975
Aggiornamento
Data: 7 Gennaio 1976
Aggiornamento
Data: 7 Gennaio 1976