


BRINDISI-C.E.P. - LOTTO 6/A

FABBRICATO 1

Pianta sistemazioni esterne e rete fognante

Scala 1:100

DIS. n° 17

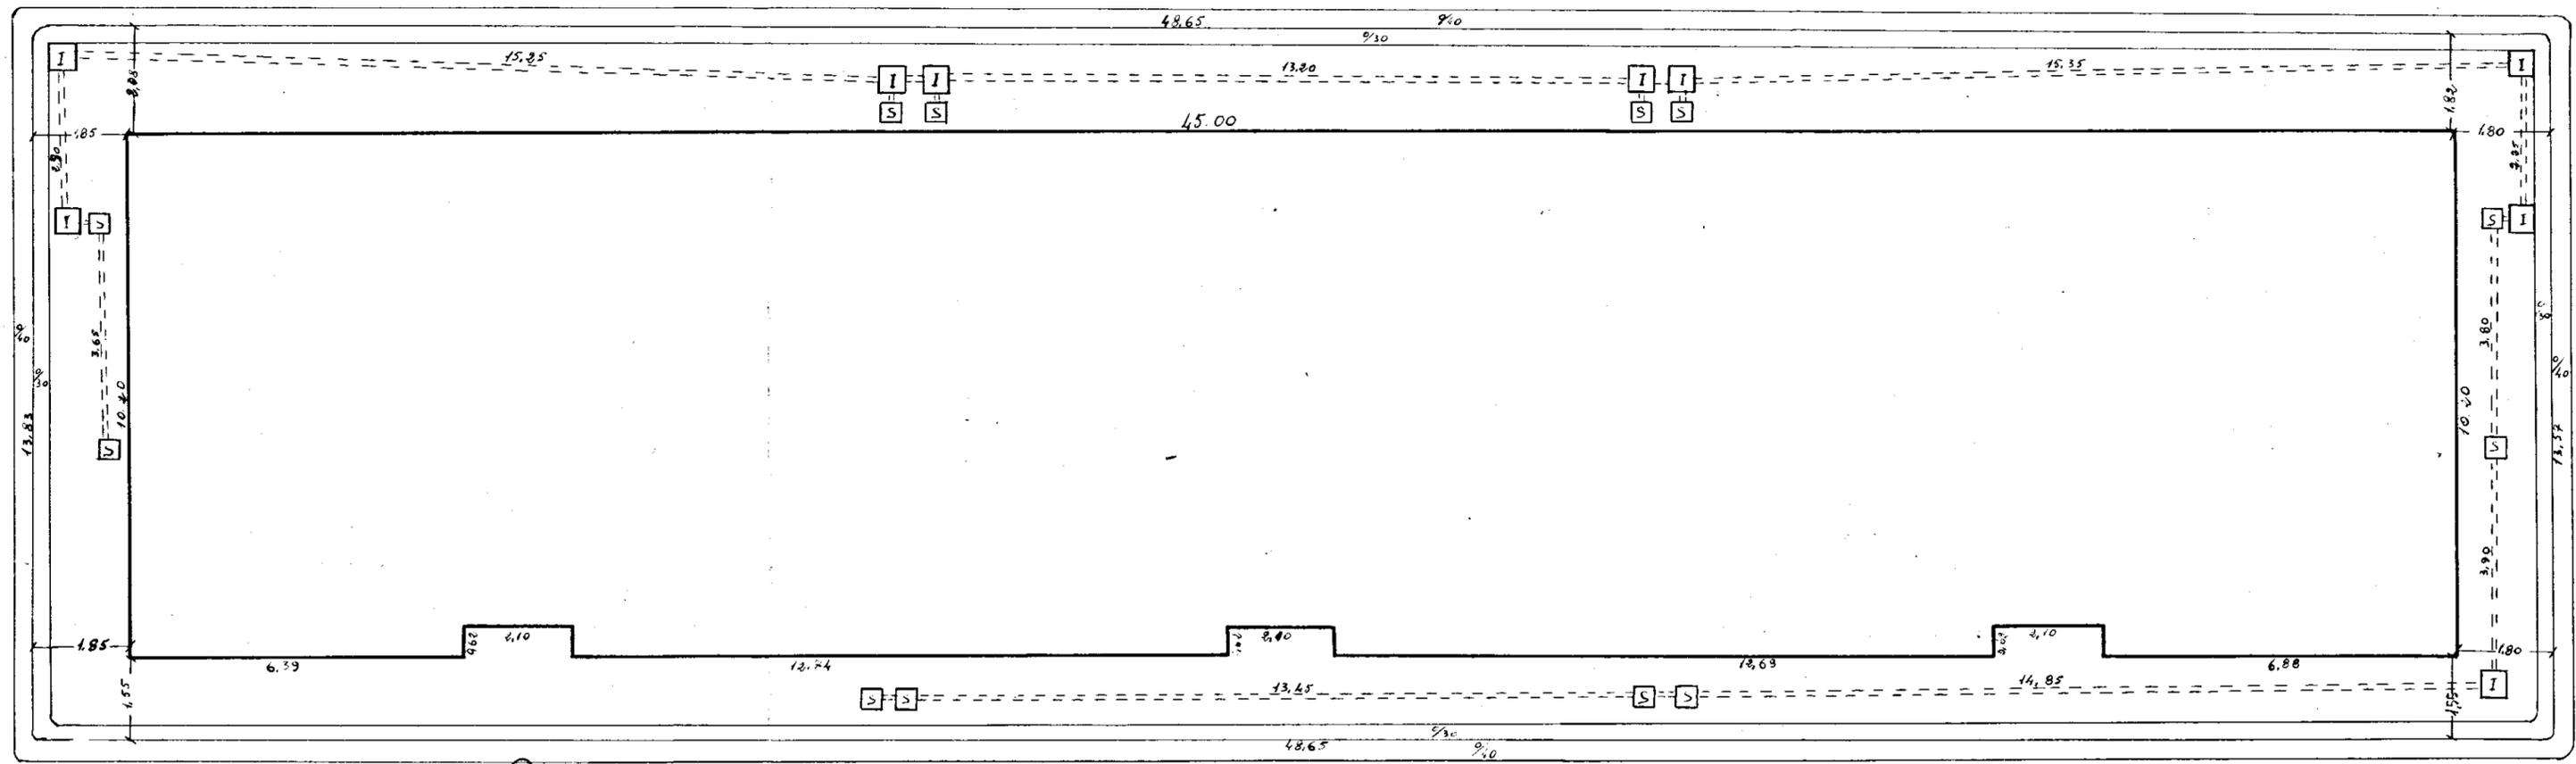

L'IMPRESA

SL

IL DIRETTORE DEI LAVORI

*Rg*