

COMUNE DI BRINDISI

PROGETTO PER UN COMPLESSO

DI N° 10 ALLOGGI ECONOMICO-POPOL.

Cooperativa "LA FLORIDA"

II

il tecnico




VISTO:

E' conforme al progetto per il quale la
Commissione Edilizia, nella seduta del
9-11-1978, ha espresso parere favorevole.


Brindisi, li 4 DIC. 1978

IL SEGRETARIO GENERALE
(Dott. Vito DI GIULIO)

allegato N° 4

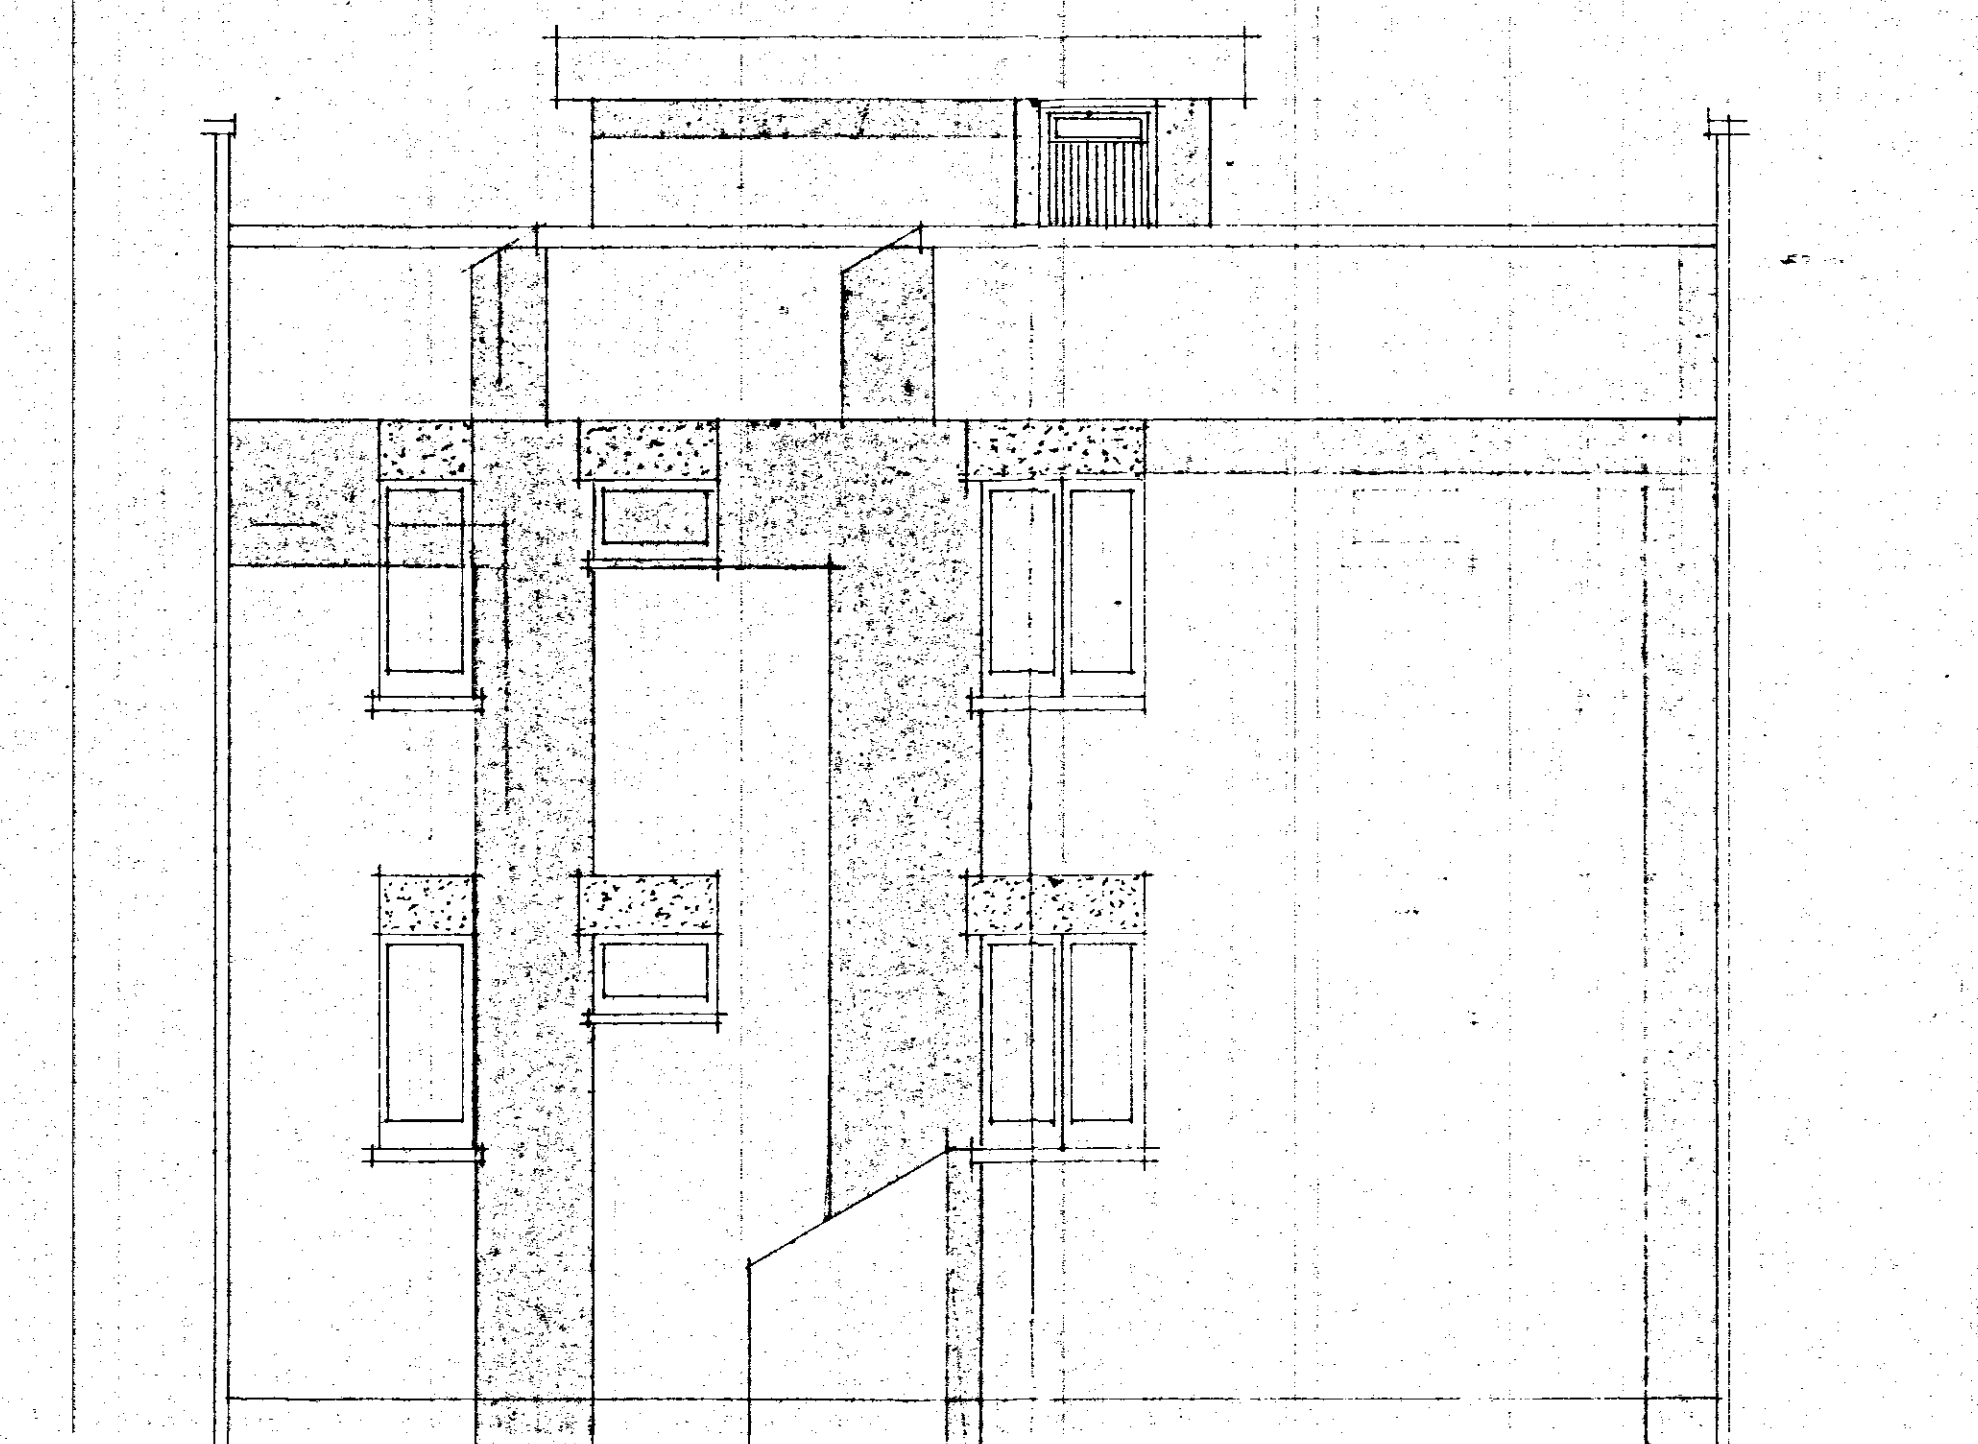


prospetto tipo retrostante

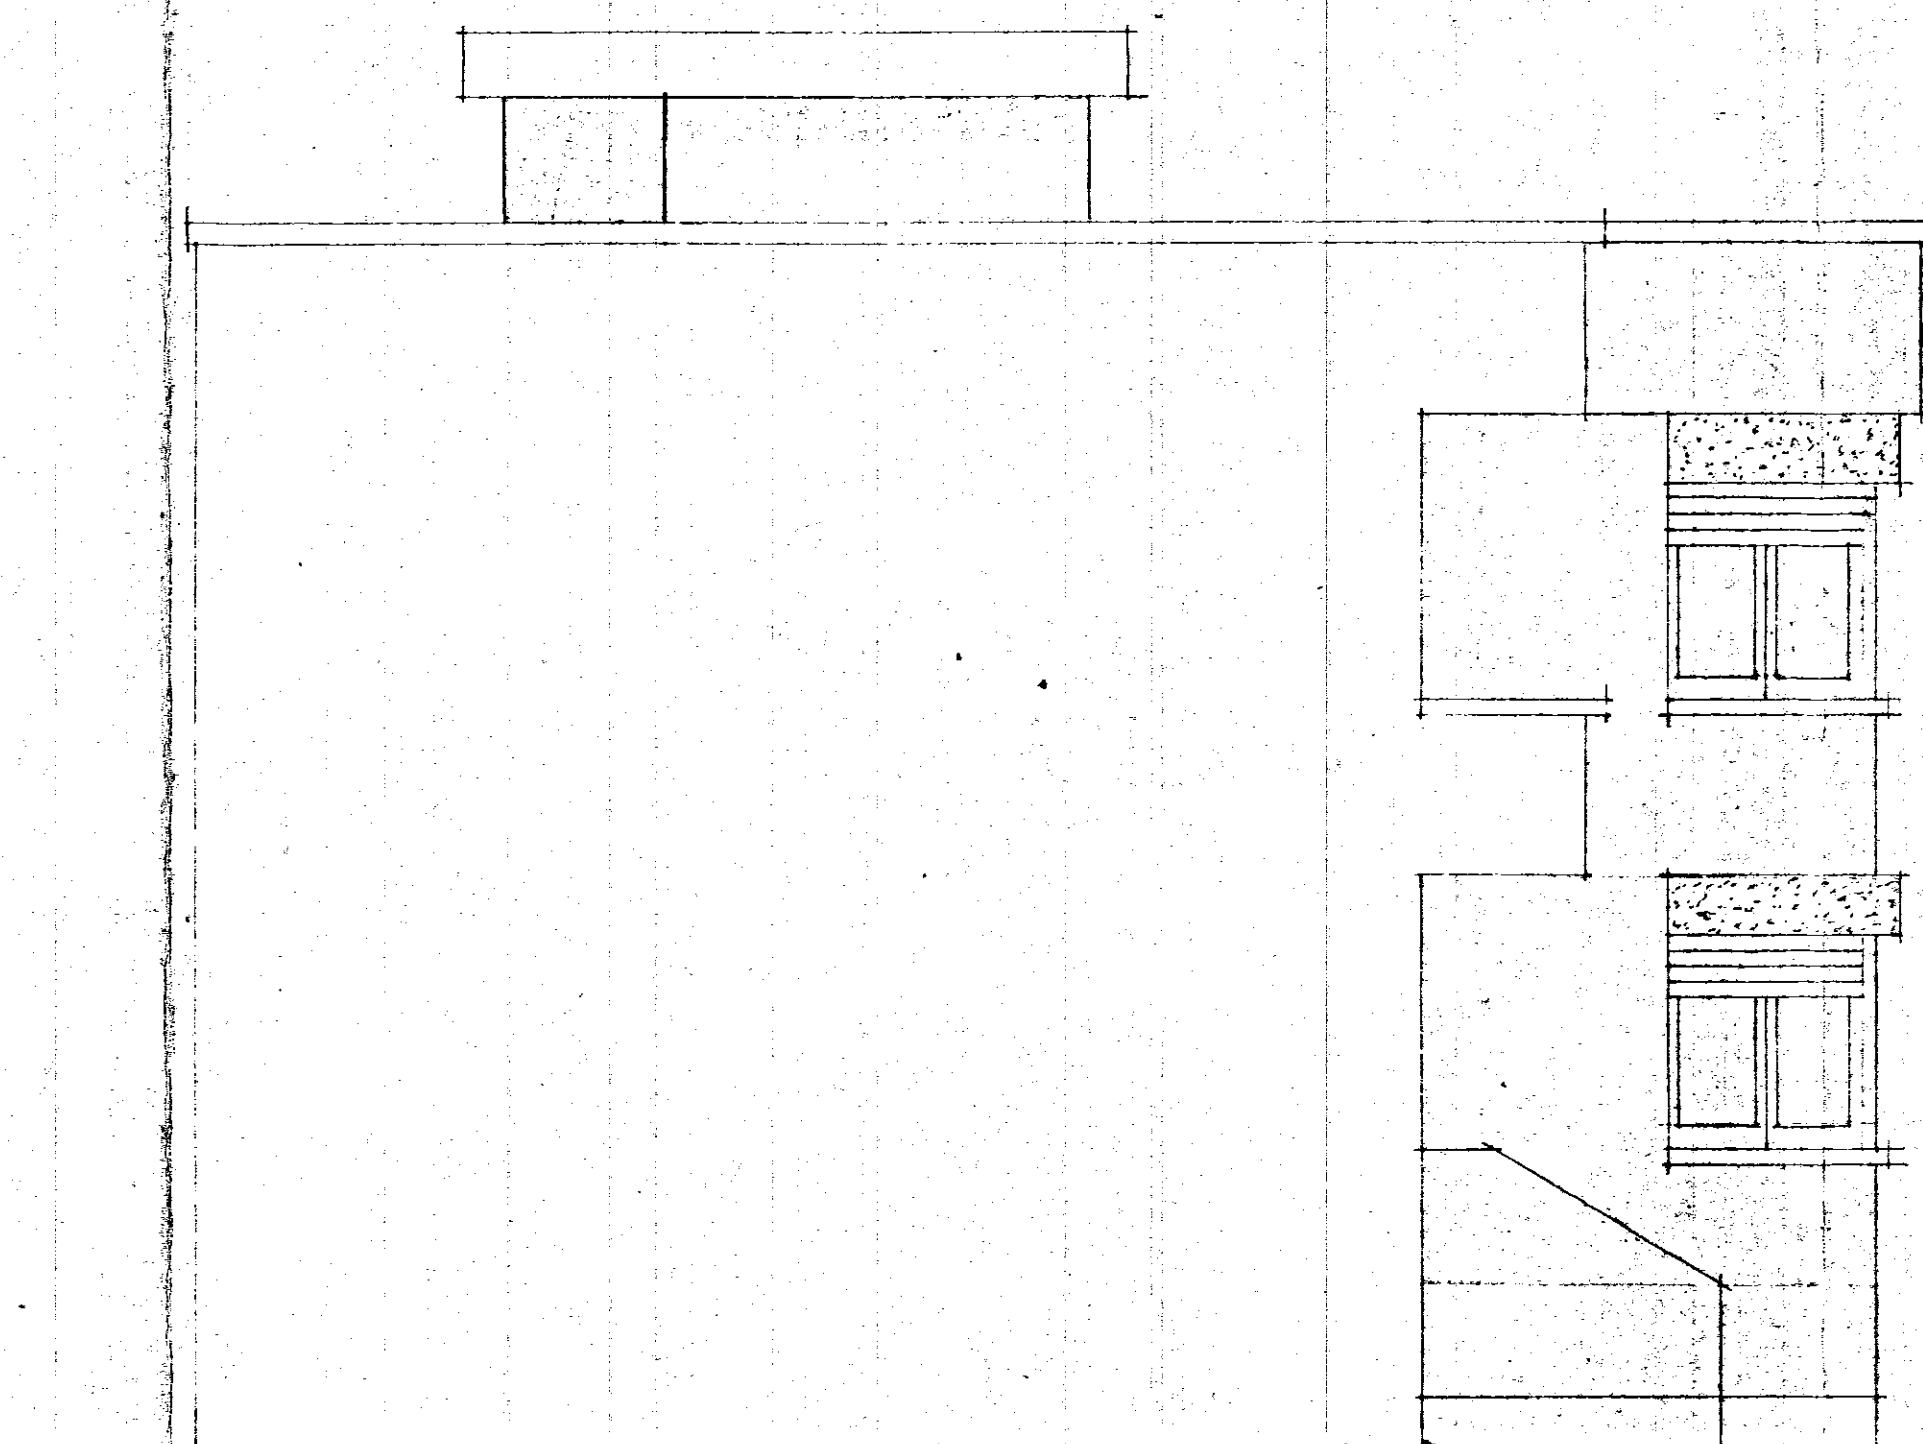

prospetto laterale


A-A1

scala 1:50

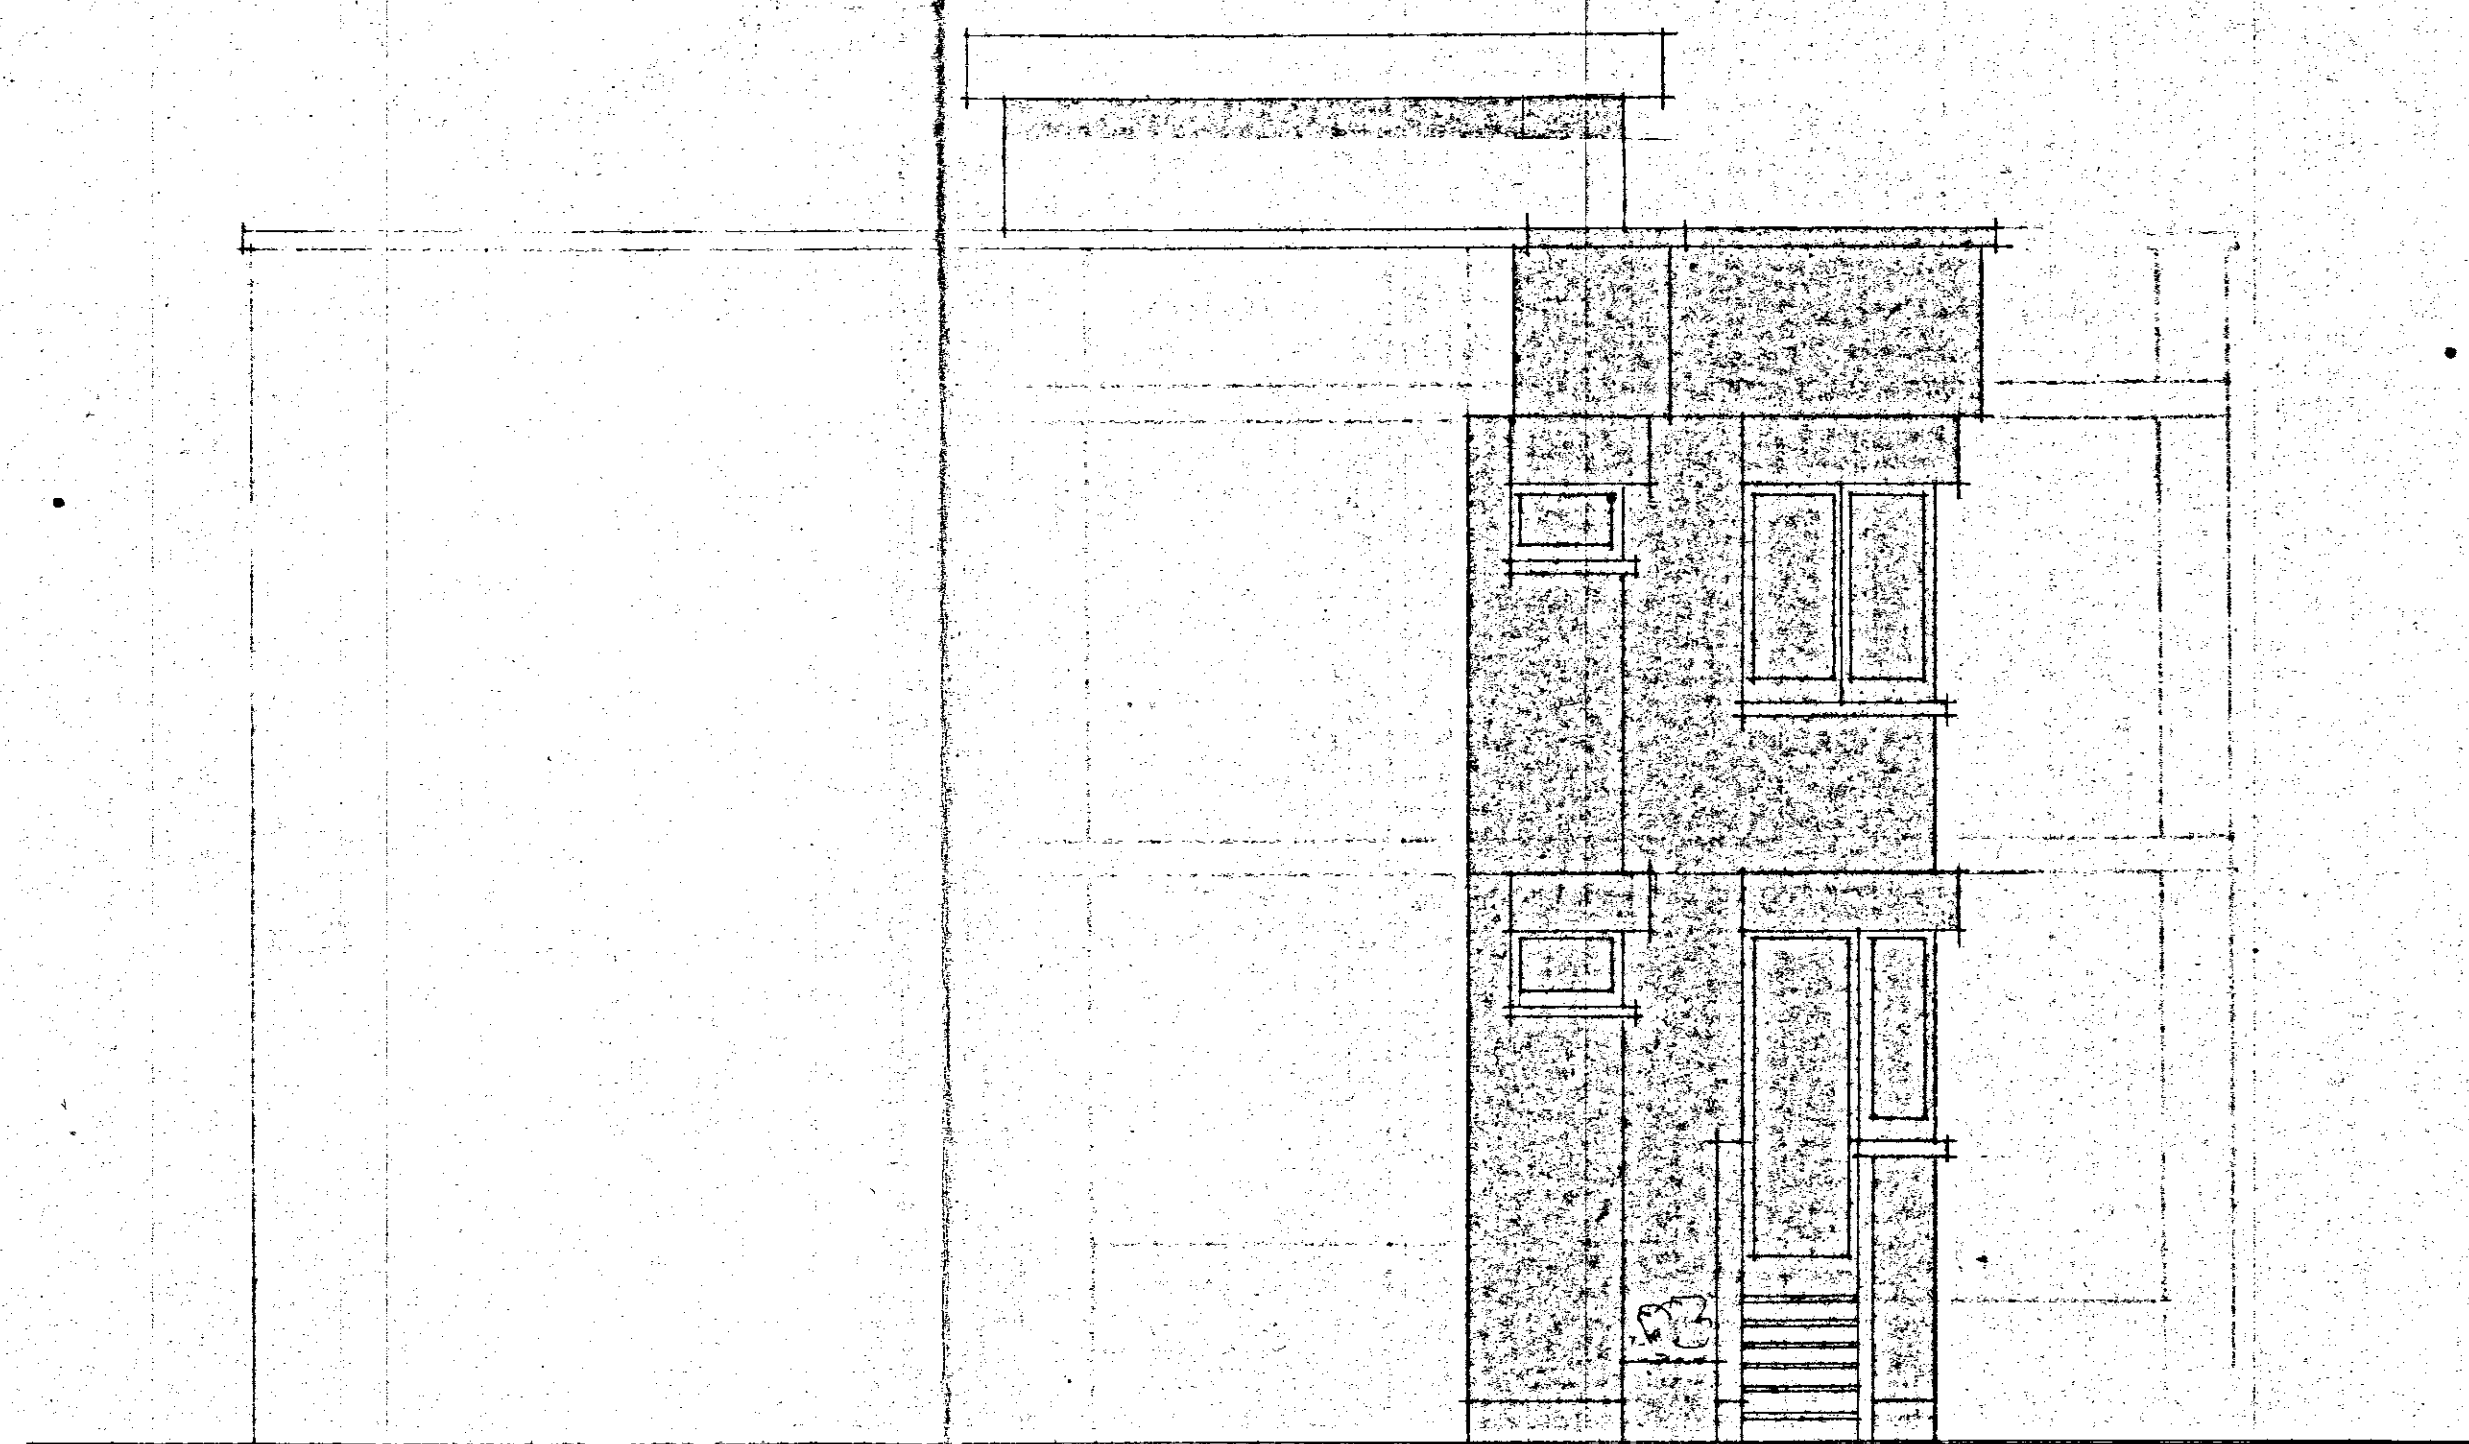


prospetto laterale

B-B1

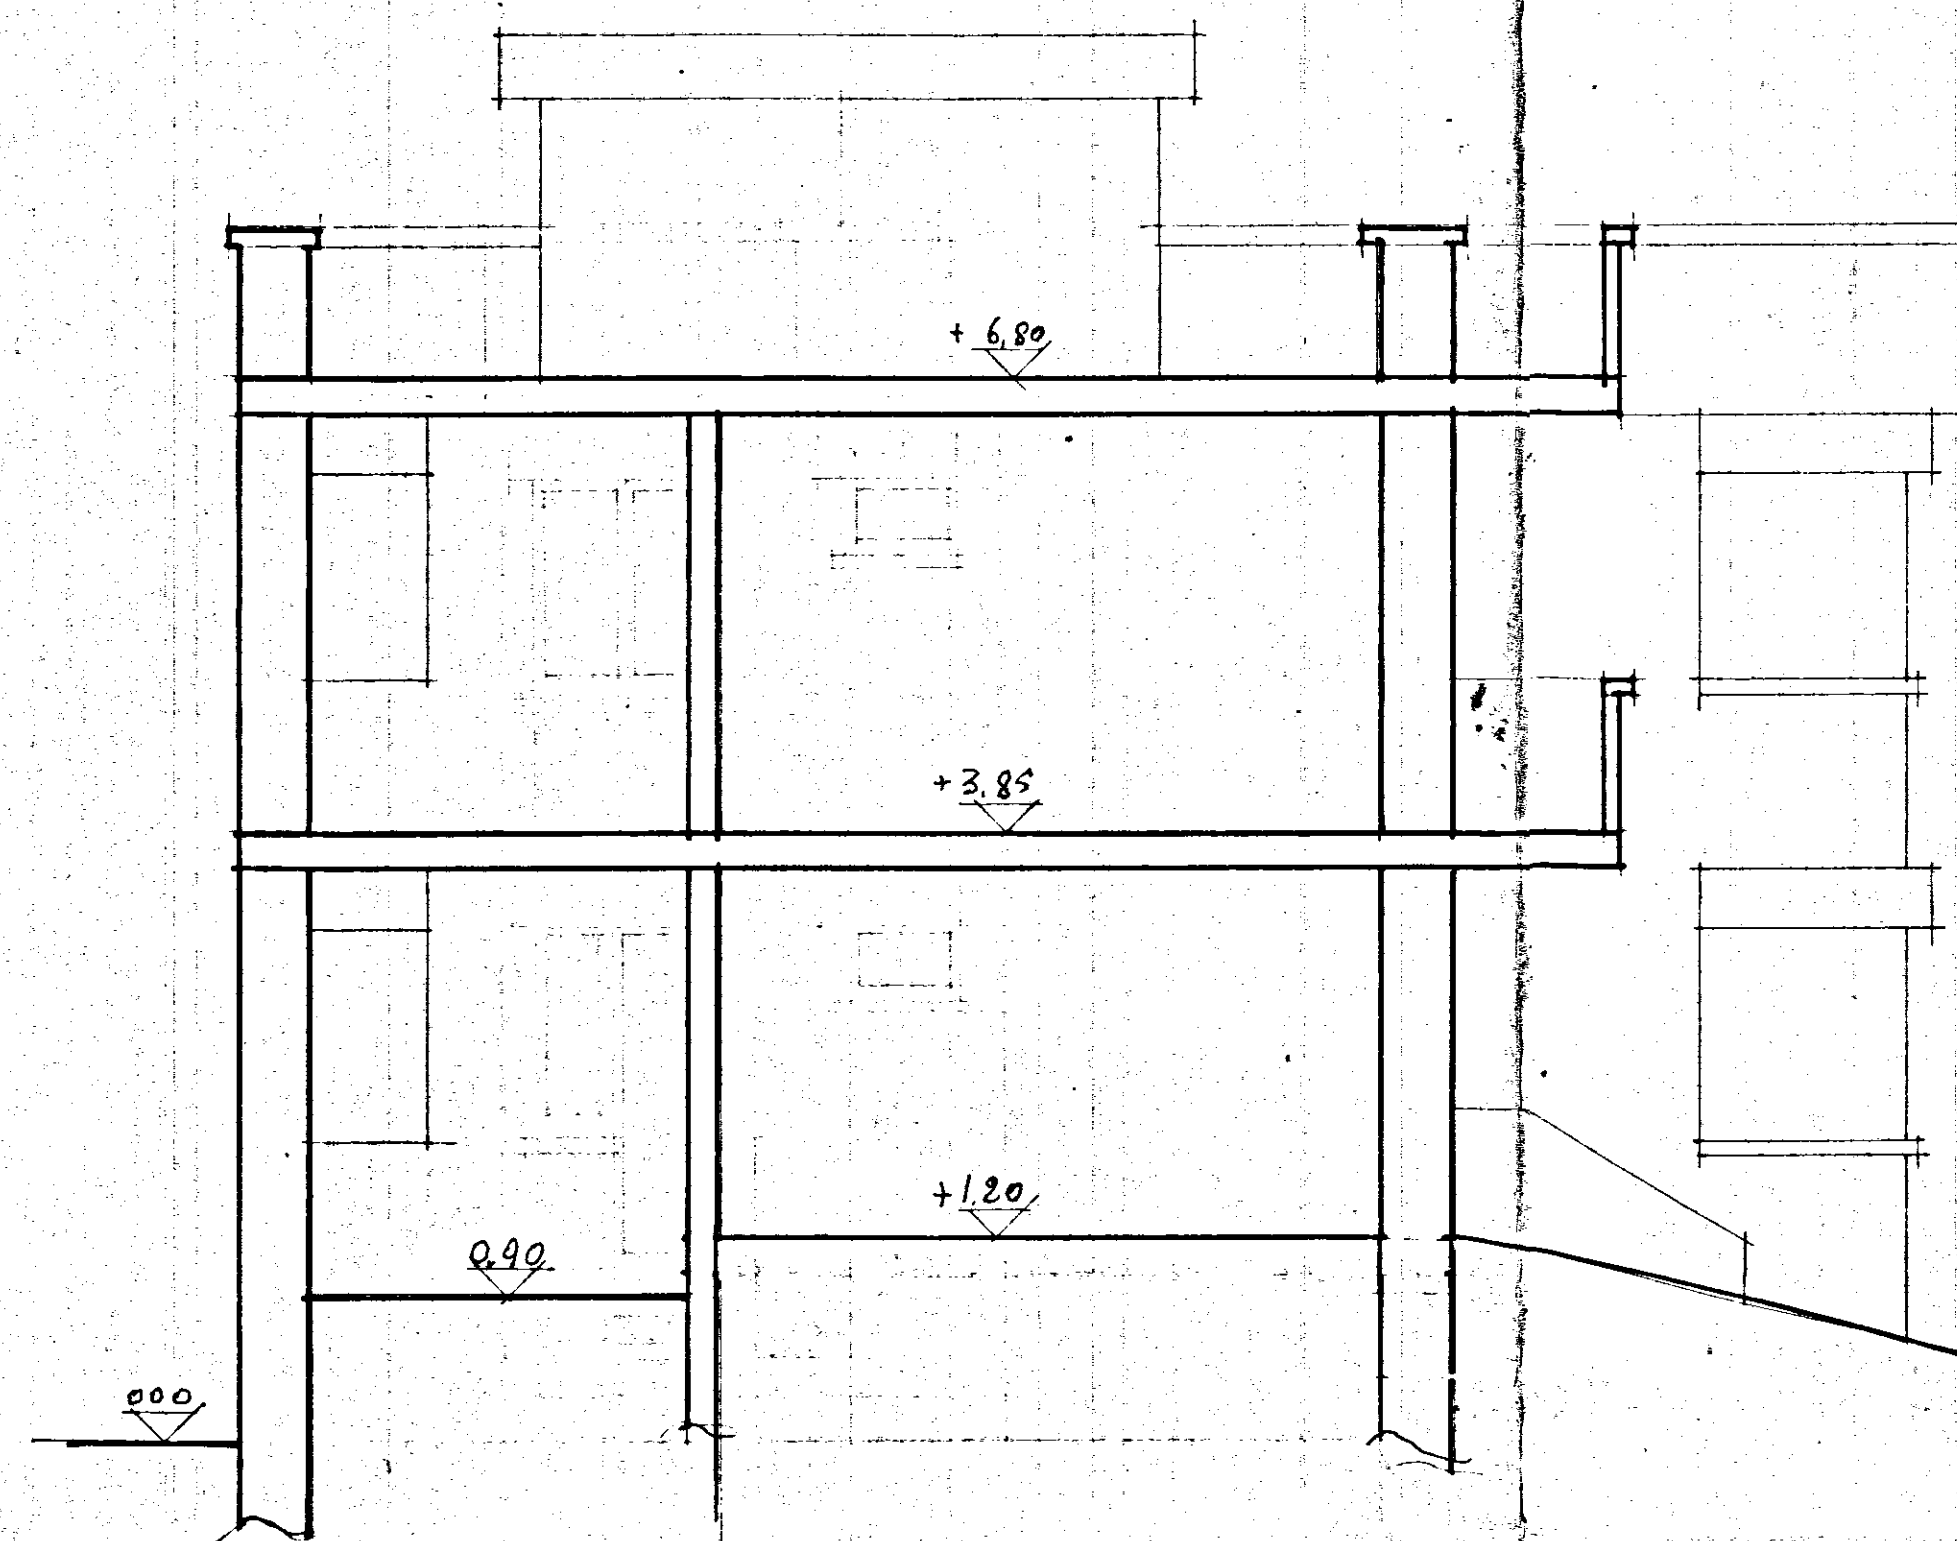

sezione A-B

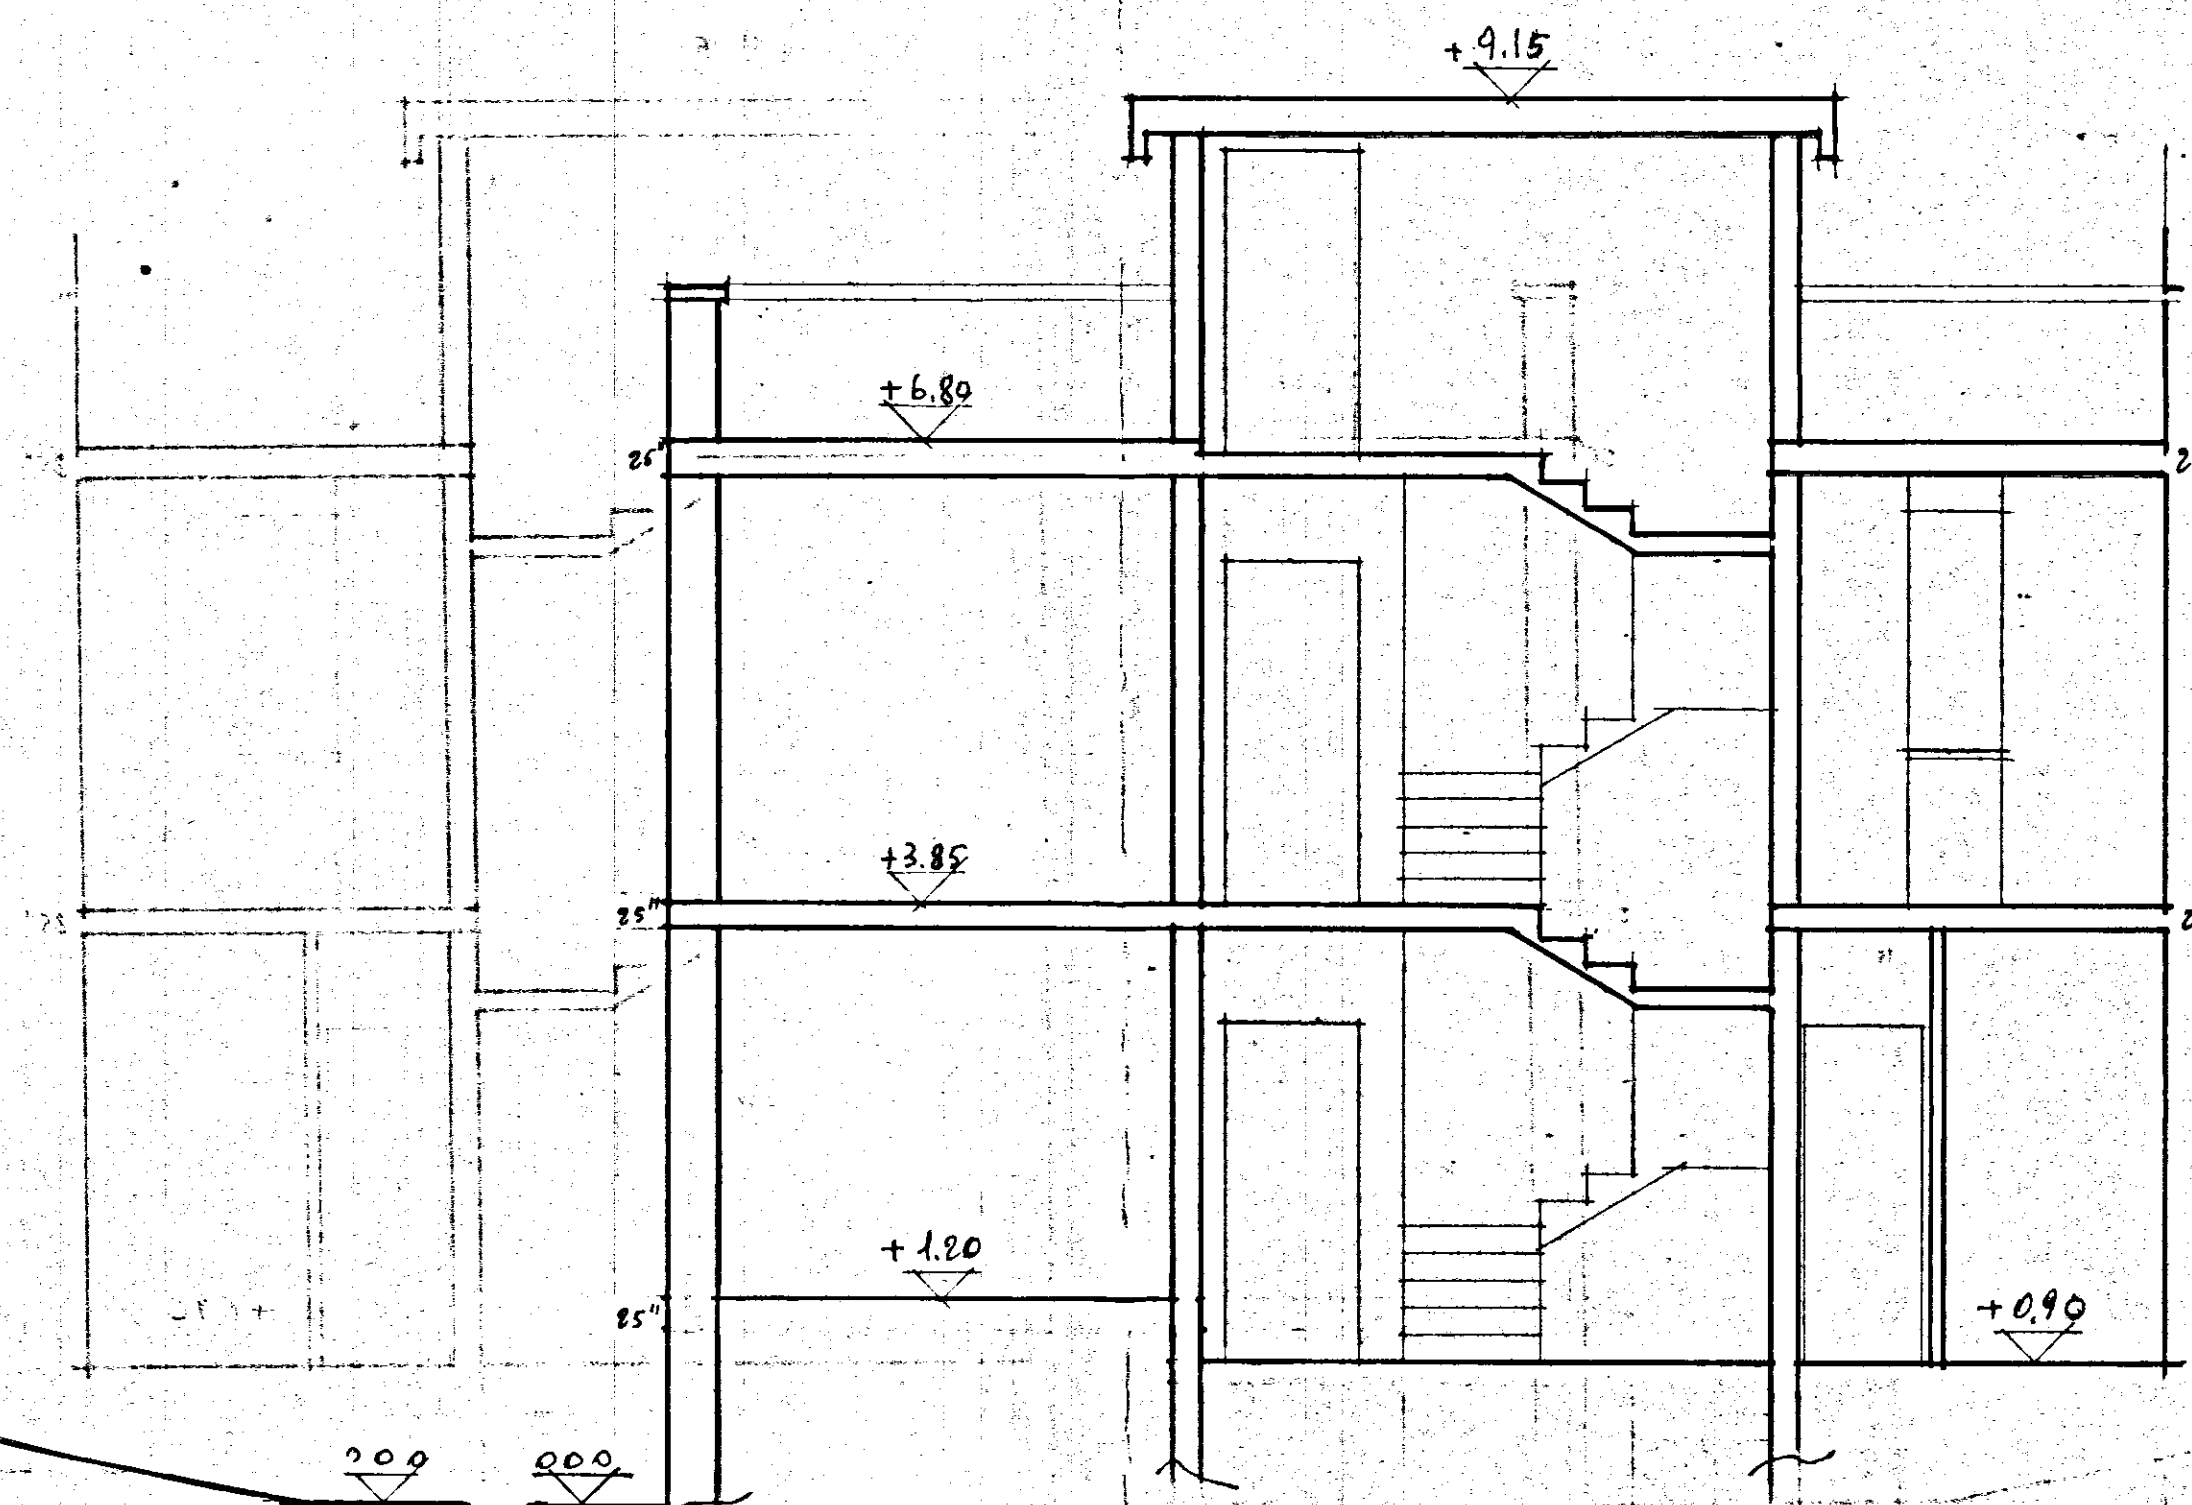

sezione C-D