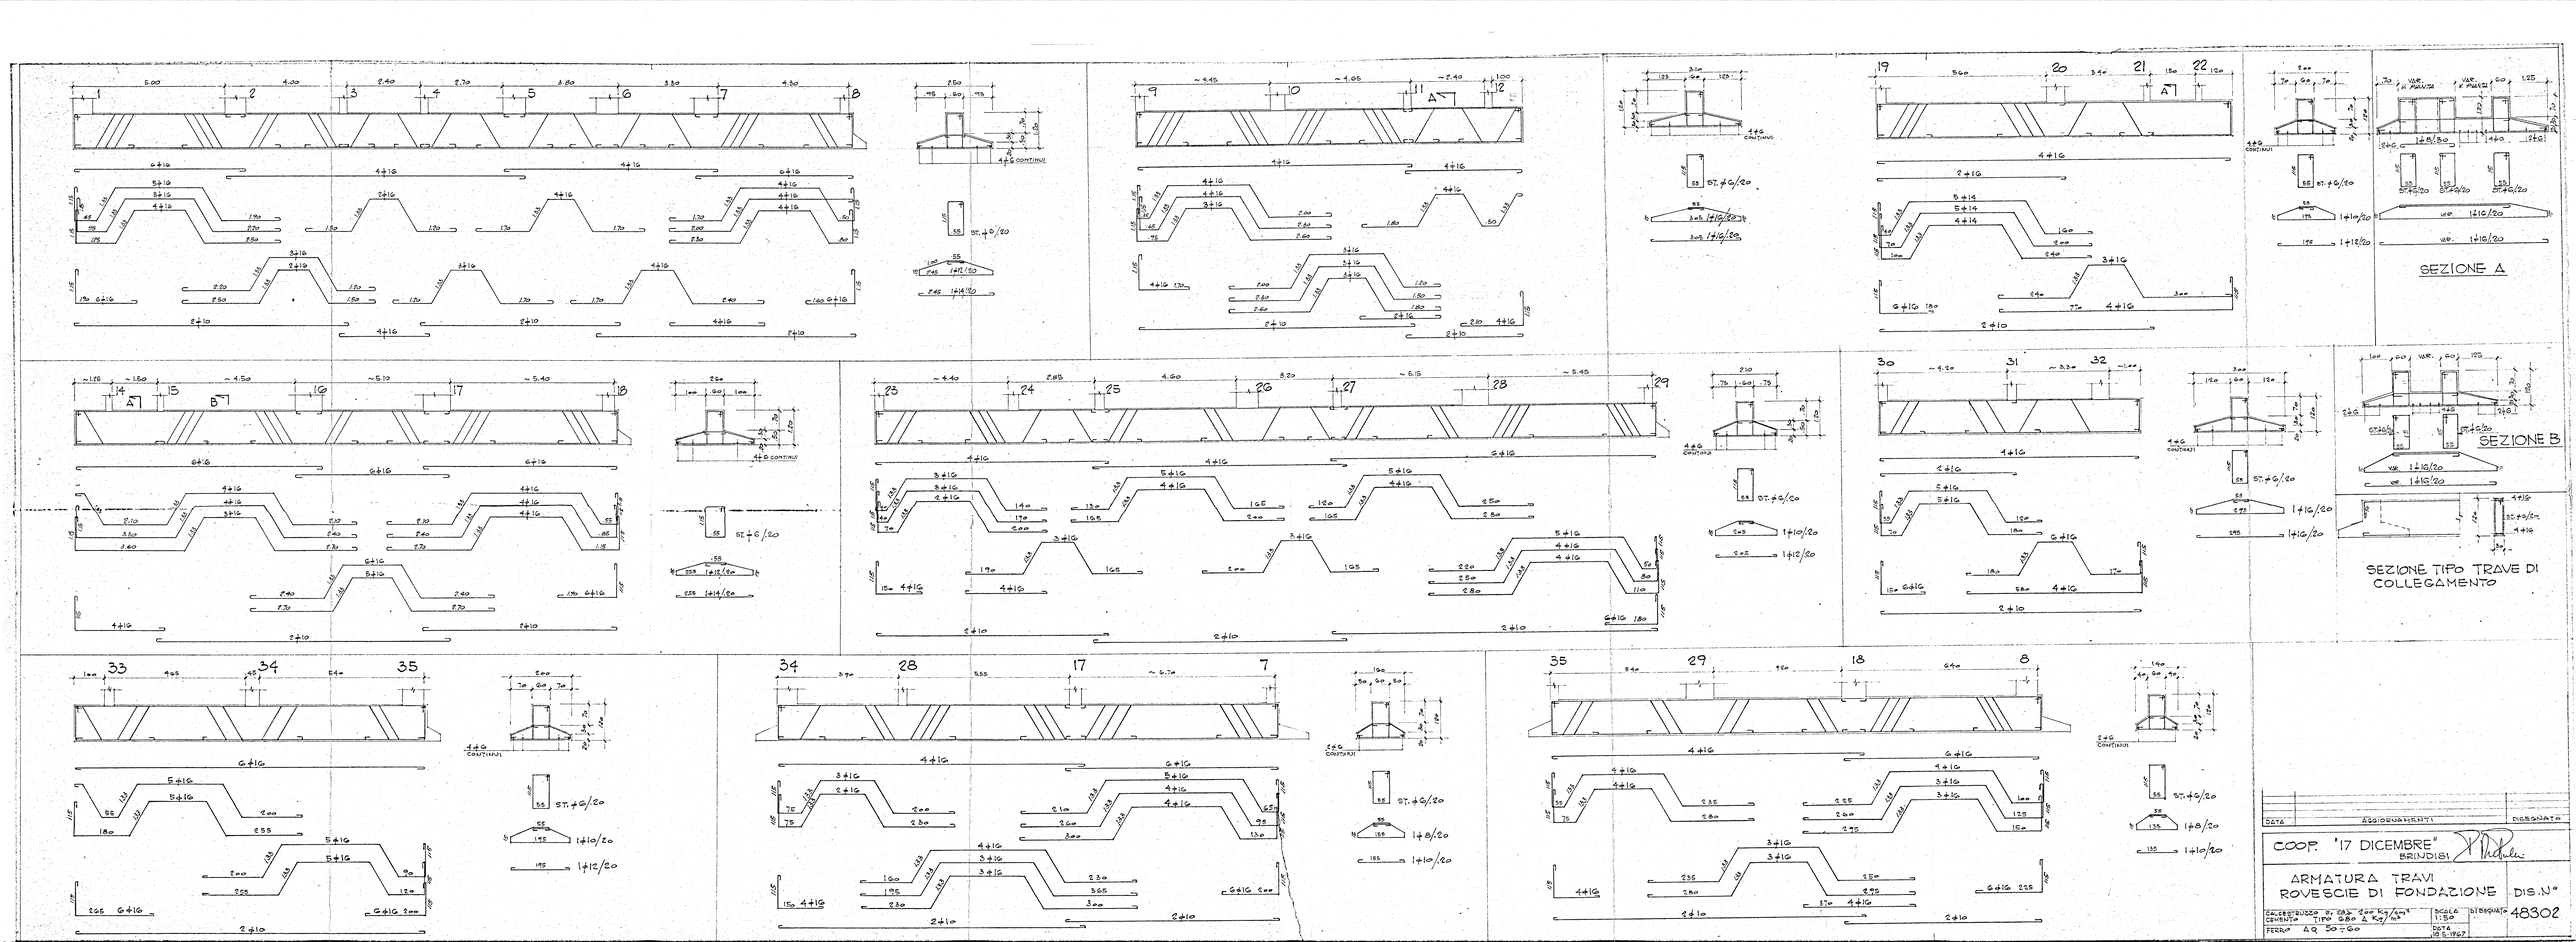
SEZIONE A
SEZIONE B
SEZIONE TIPO TRAVE DI COLLEGAMENTO
COOP. '17 DICEMBRE" BRINDISI
ARMATURA TRAVI ROVESCIE DI FONDAZIONE
DIS.N° 48302
DATA
ASSIORDAMENTI
DISEGNATO
SCALE 1:50
DATA 15-5-1967
FERRO AQ 50+60