


Gestione Case Lavoratori LEGG. 14-2-1963 N. 60	ART. 15/3	I.A.C.P. STAZIONE APPALTANTE - BRINDISI
BRINDISI FABBRICATO SOCIALE COOPVA	FEDE 7	
SCHEMATURA INTERNA: CUCINA - LAVANDERIA		
dott. ing. GIUSEPPE MARASCO DIRETTORE LAVORI	PROGETTISTA	TAV. N.17


Marasco

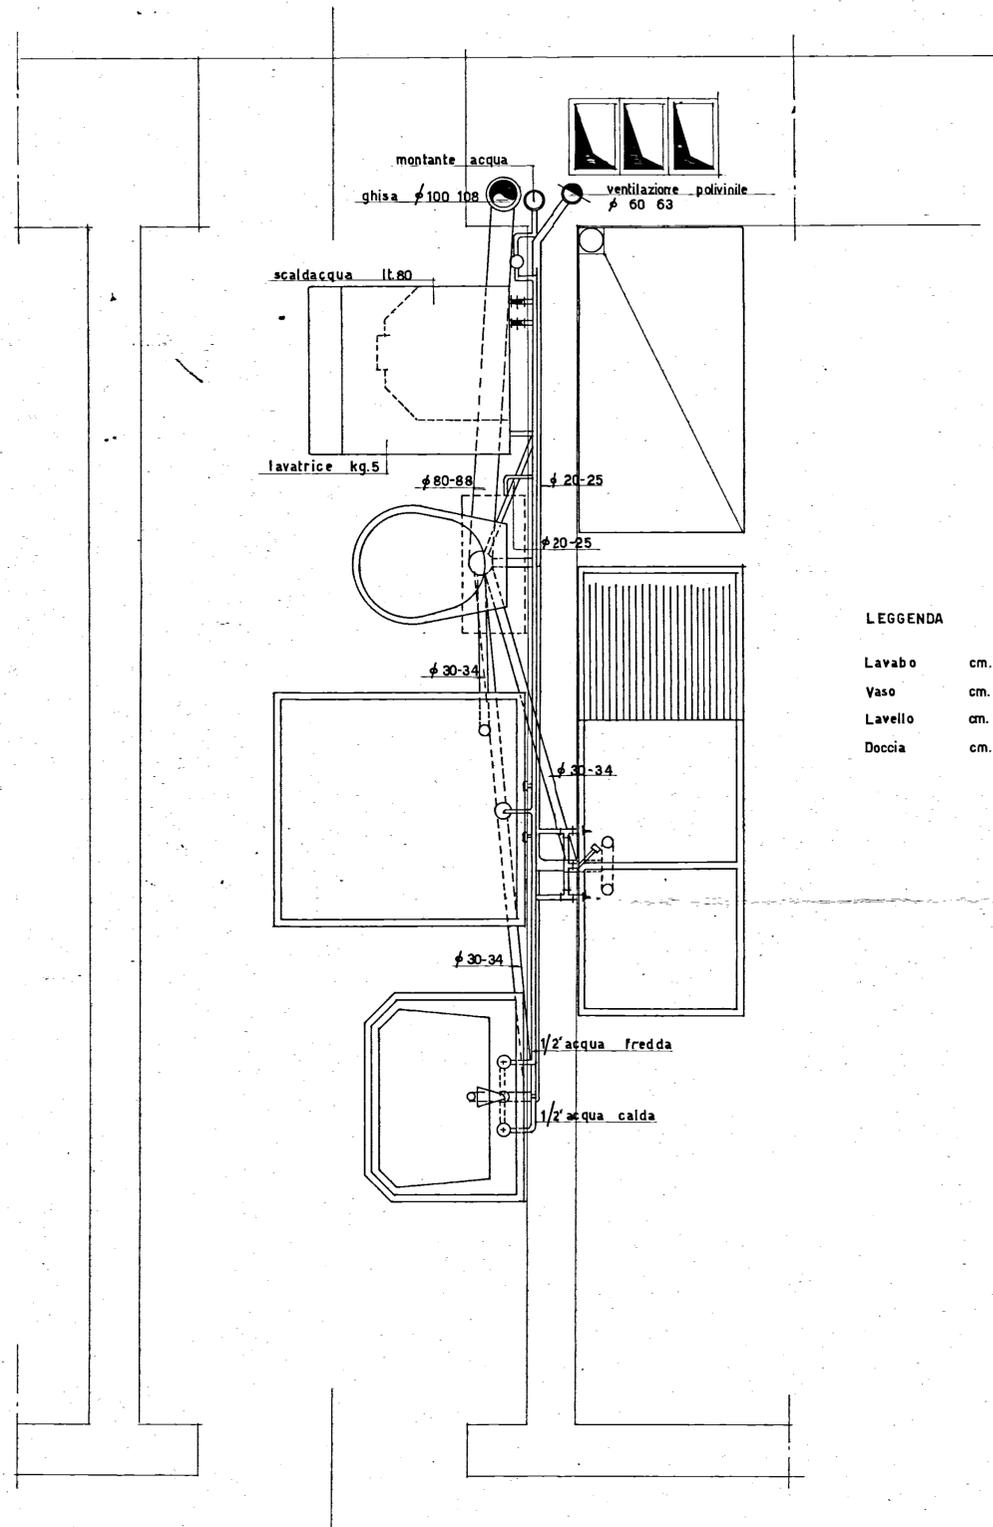

PIANTA Rapp. 1:10

LEGGENDA

- Lavabo cm. 62 x 48
- Vaso cm. 46 x 35
- Lavello cm. 135 x 50
- Doccia cm. 70 x 75

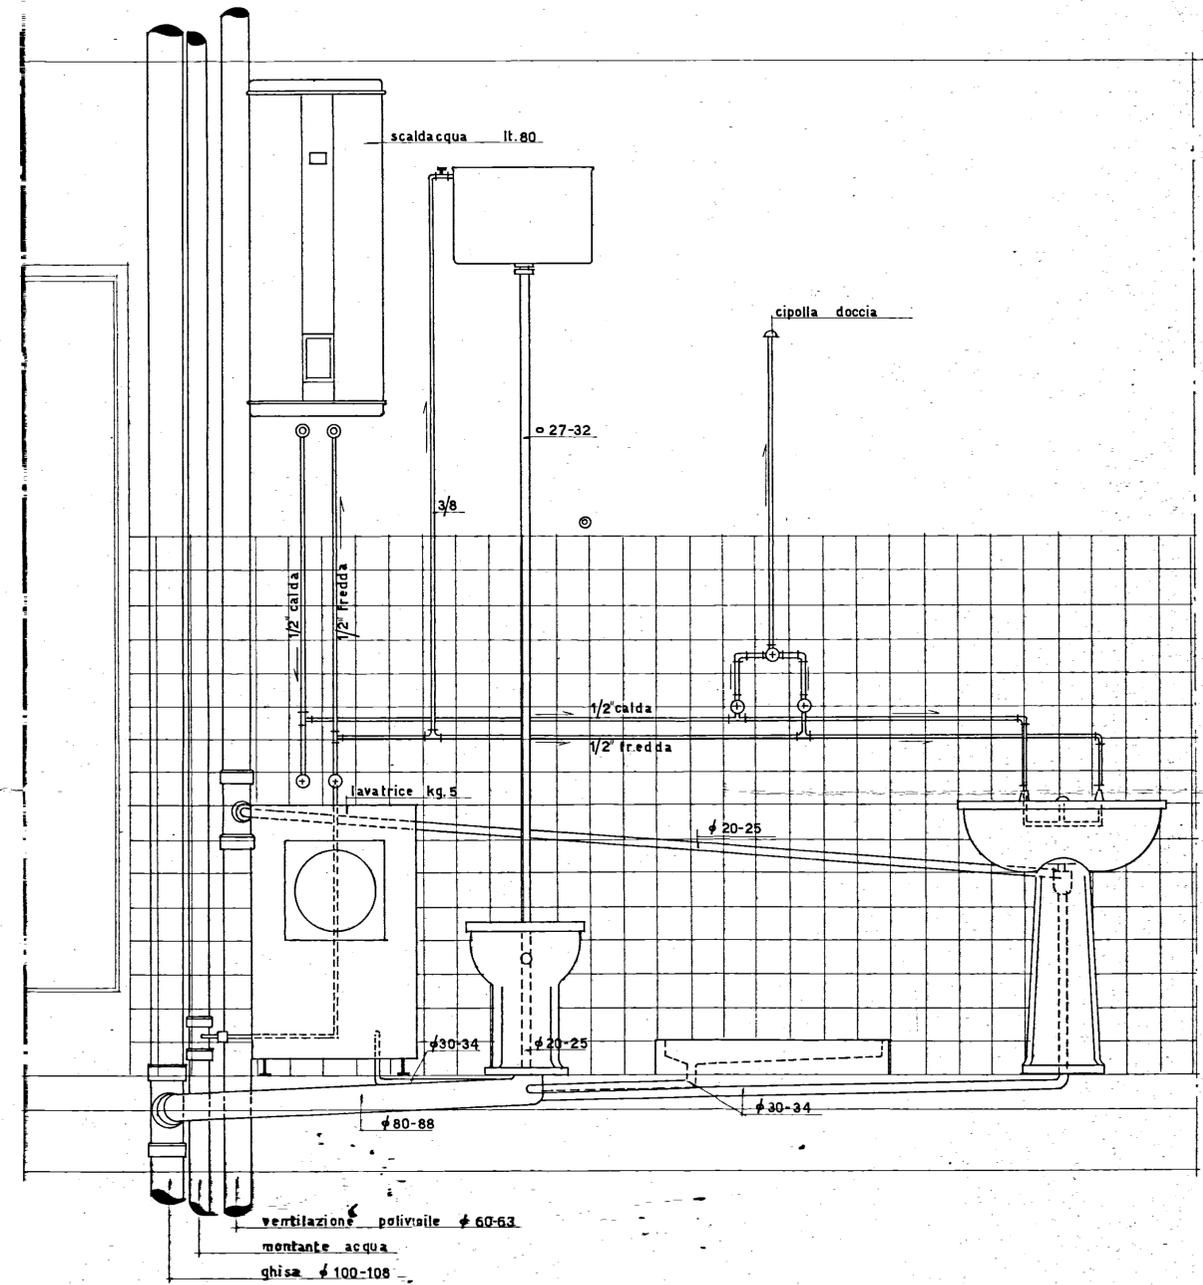

SEZIONE Rapp. 1:10