




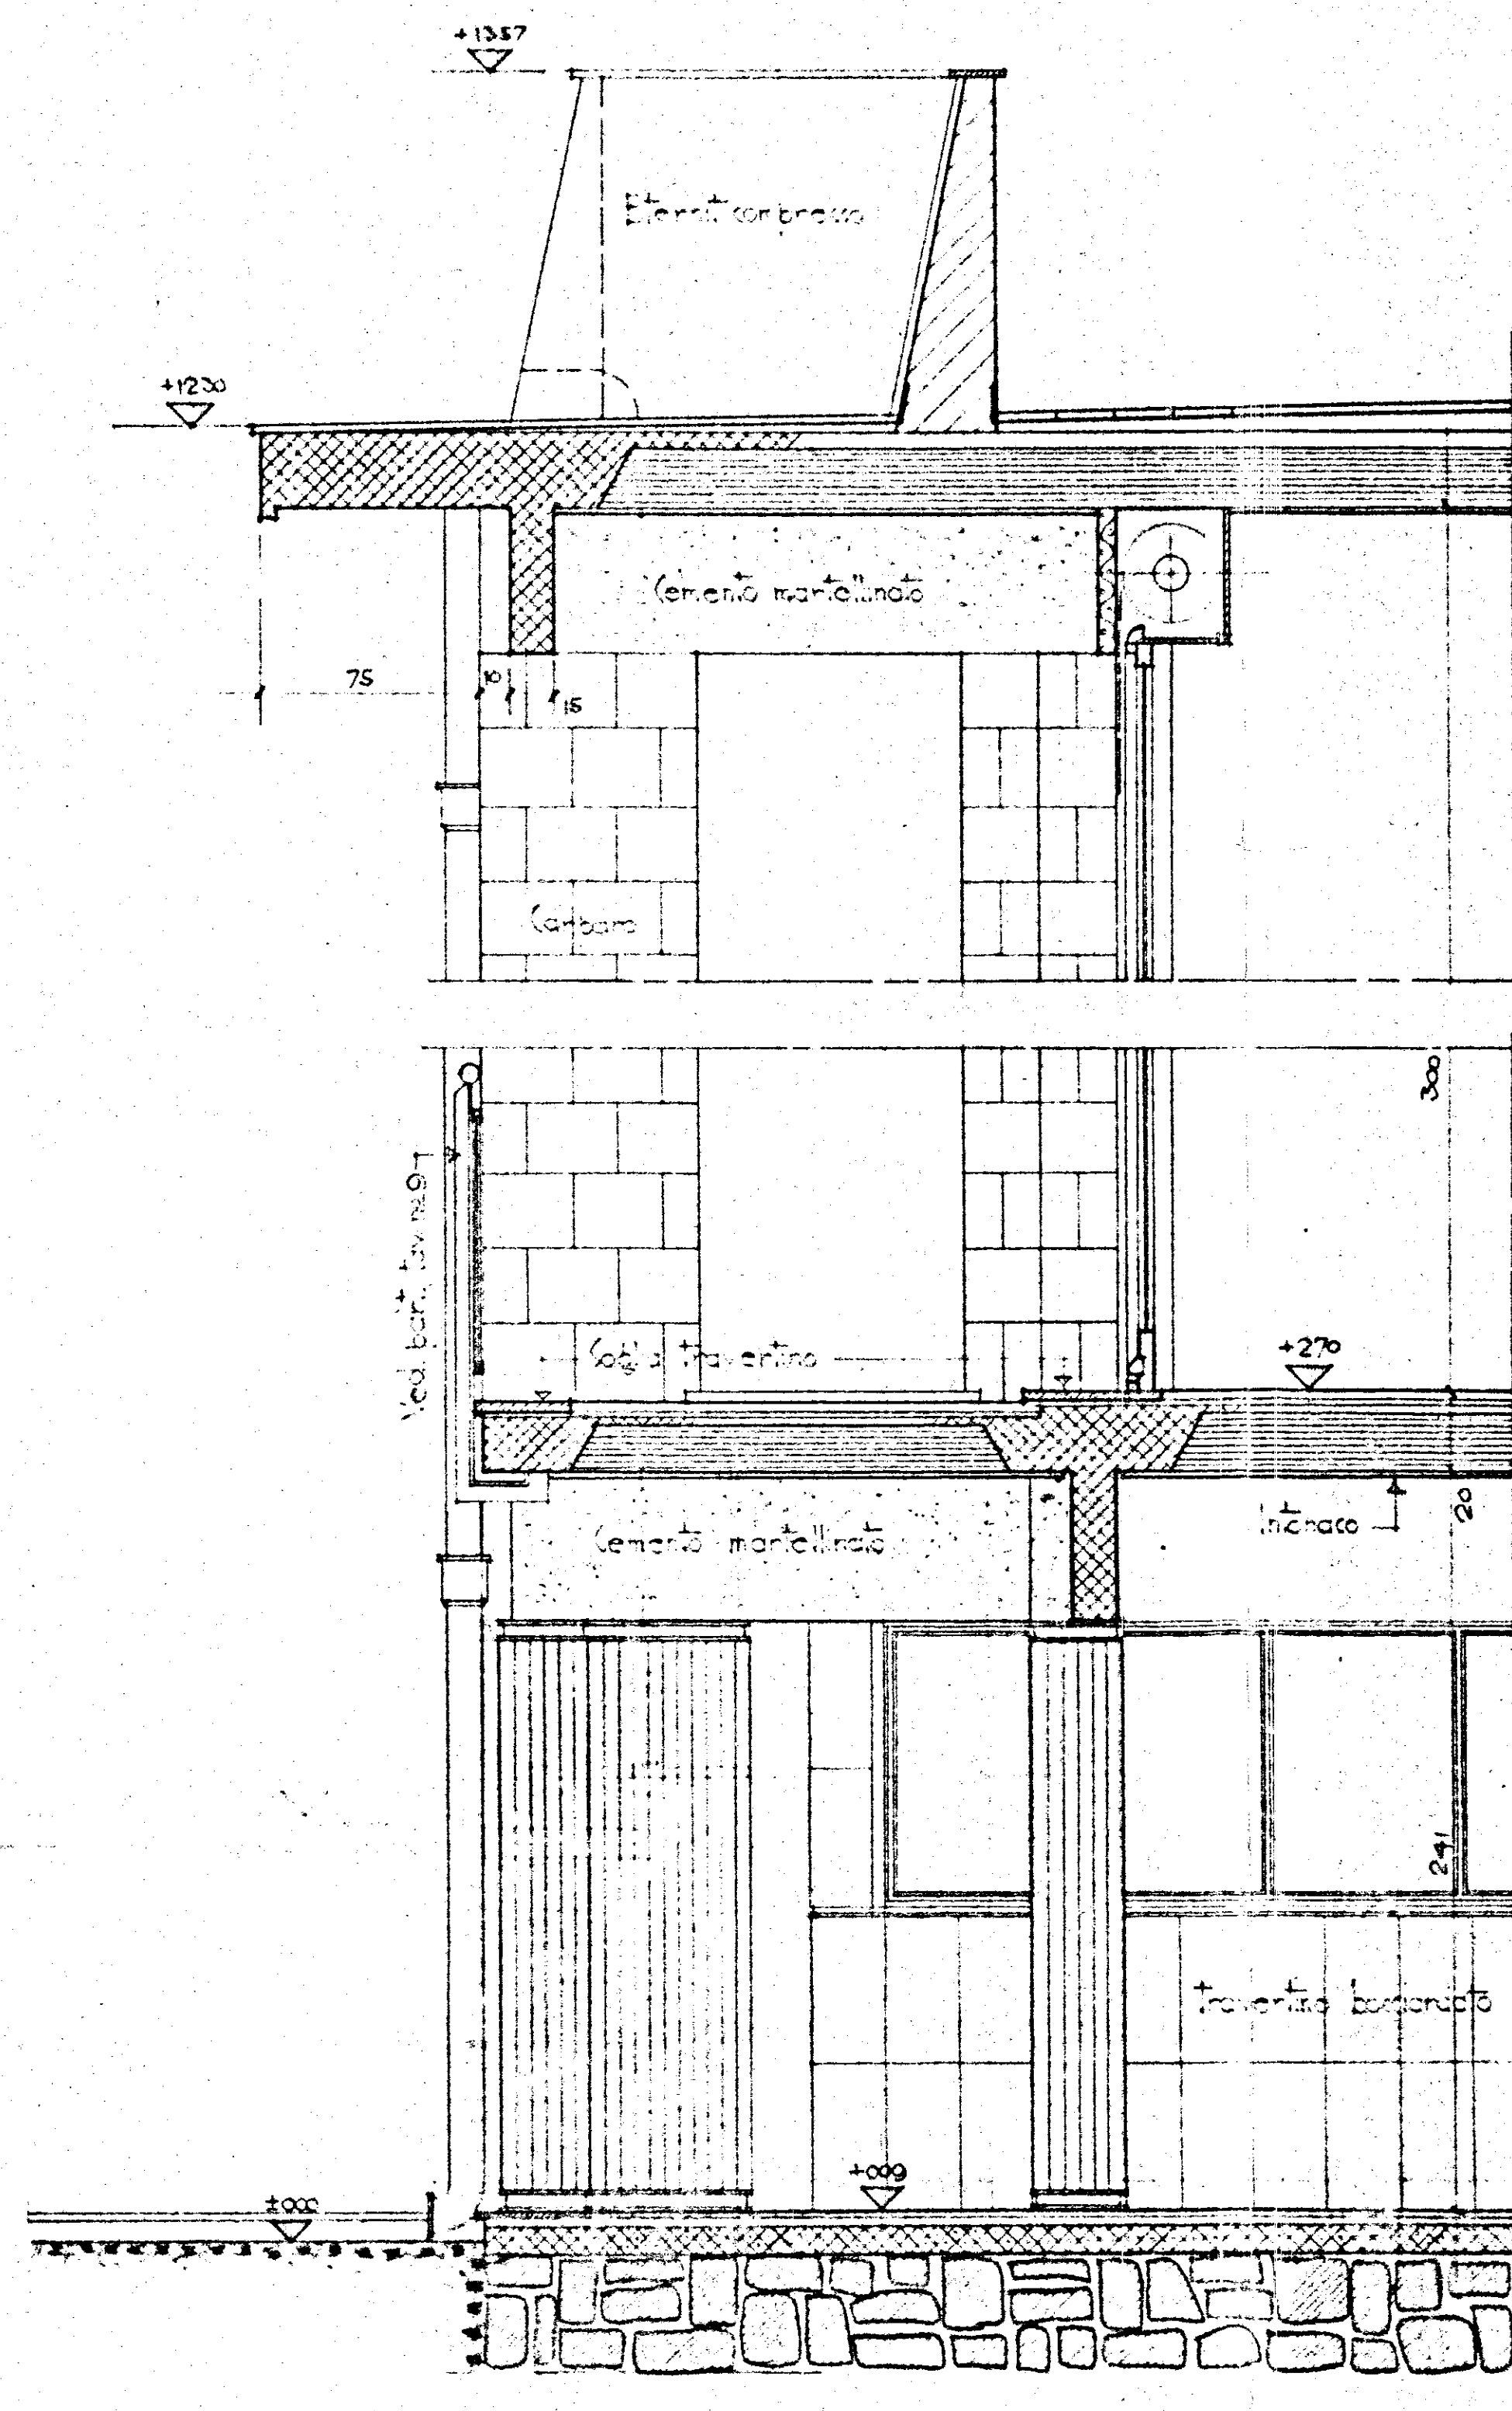

SEZIONE a-a'

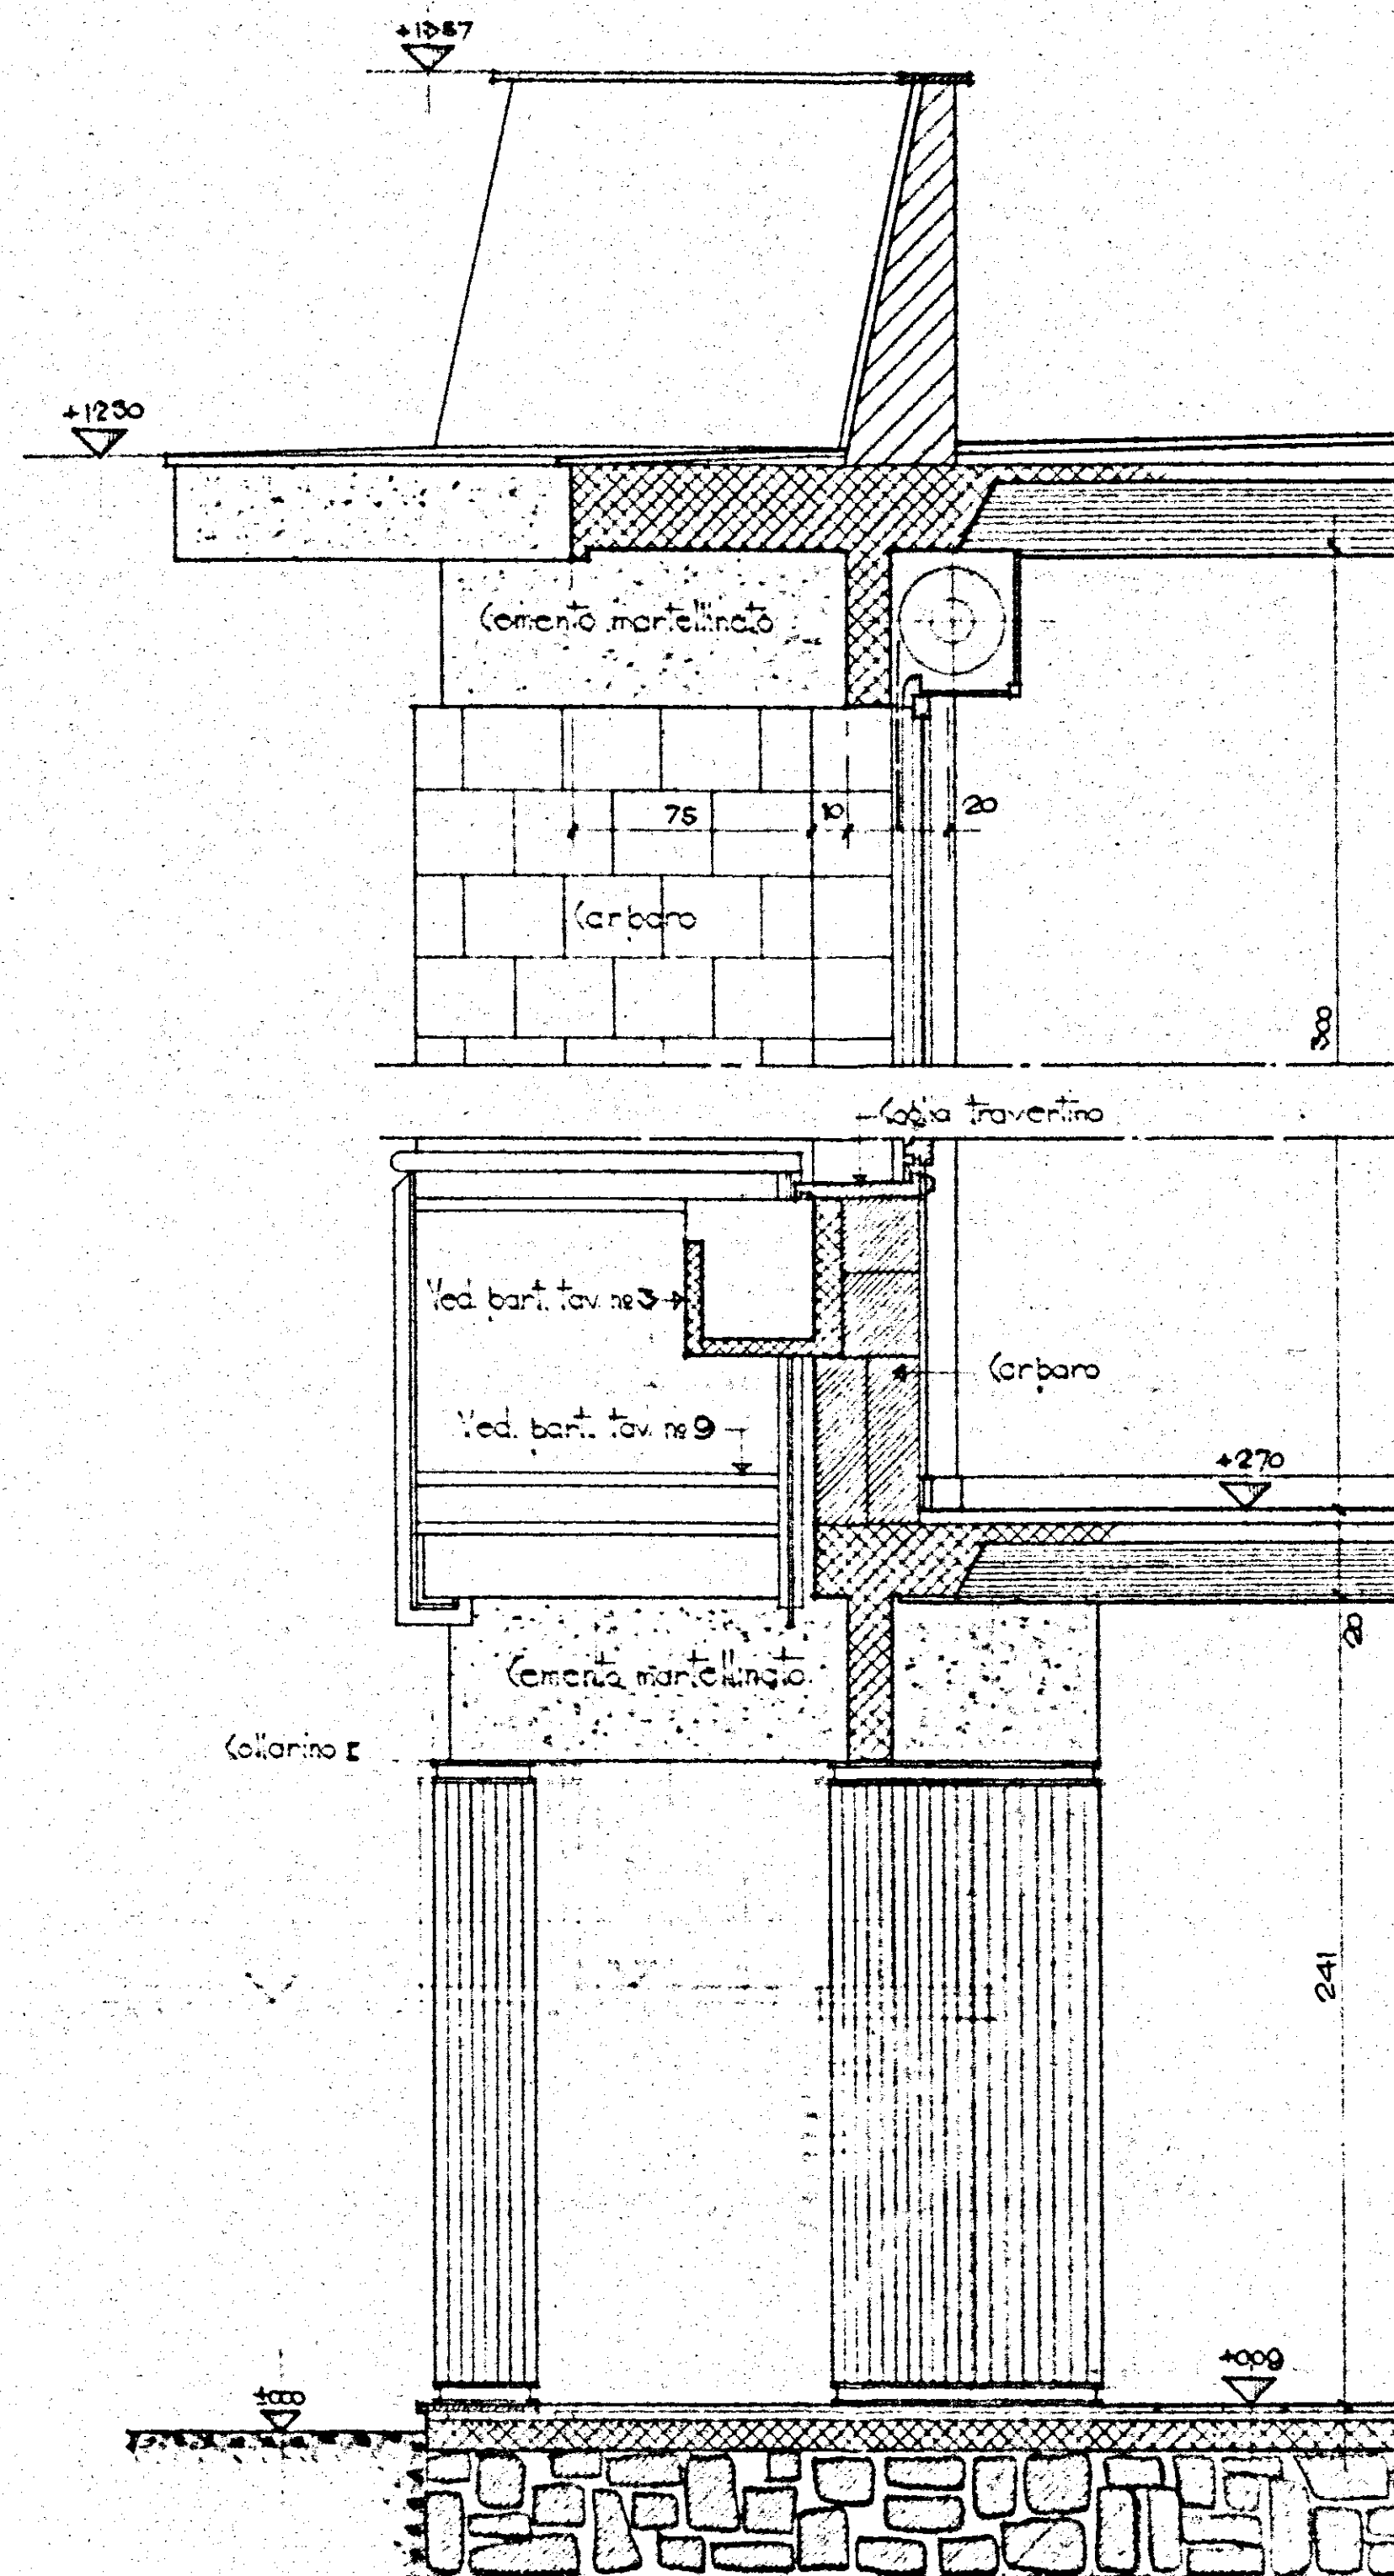

SEZIONE b-b'

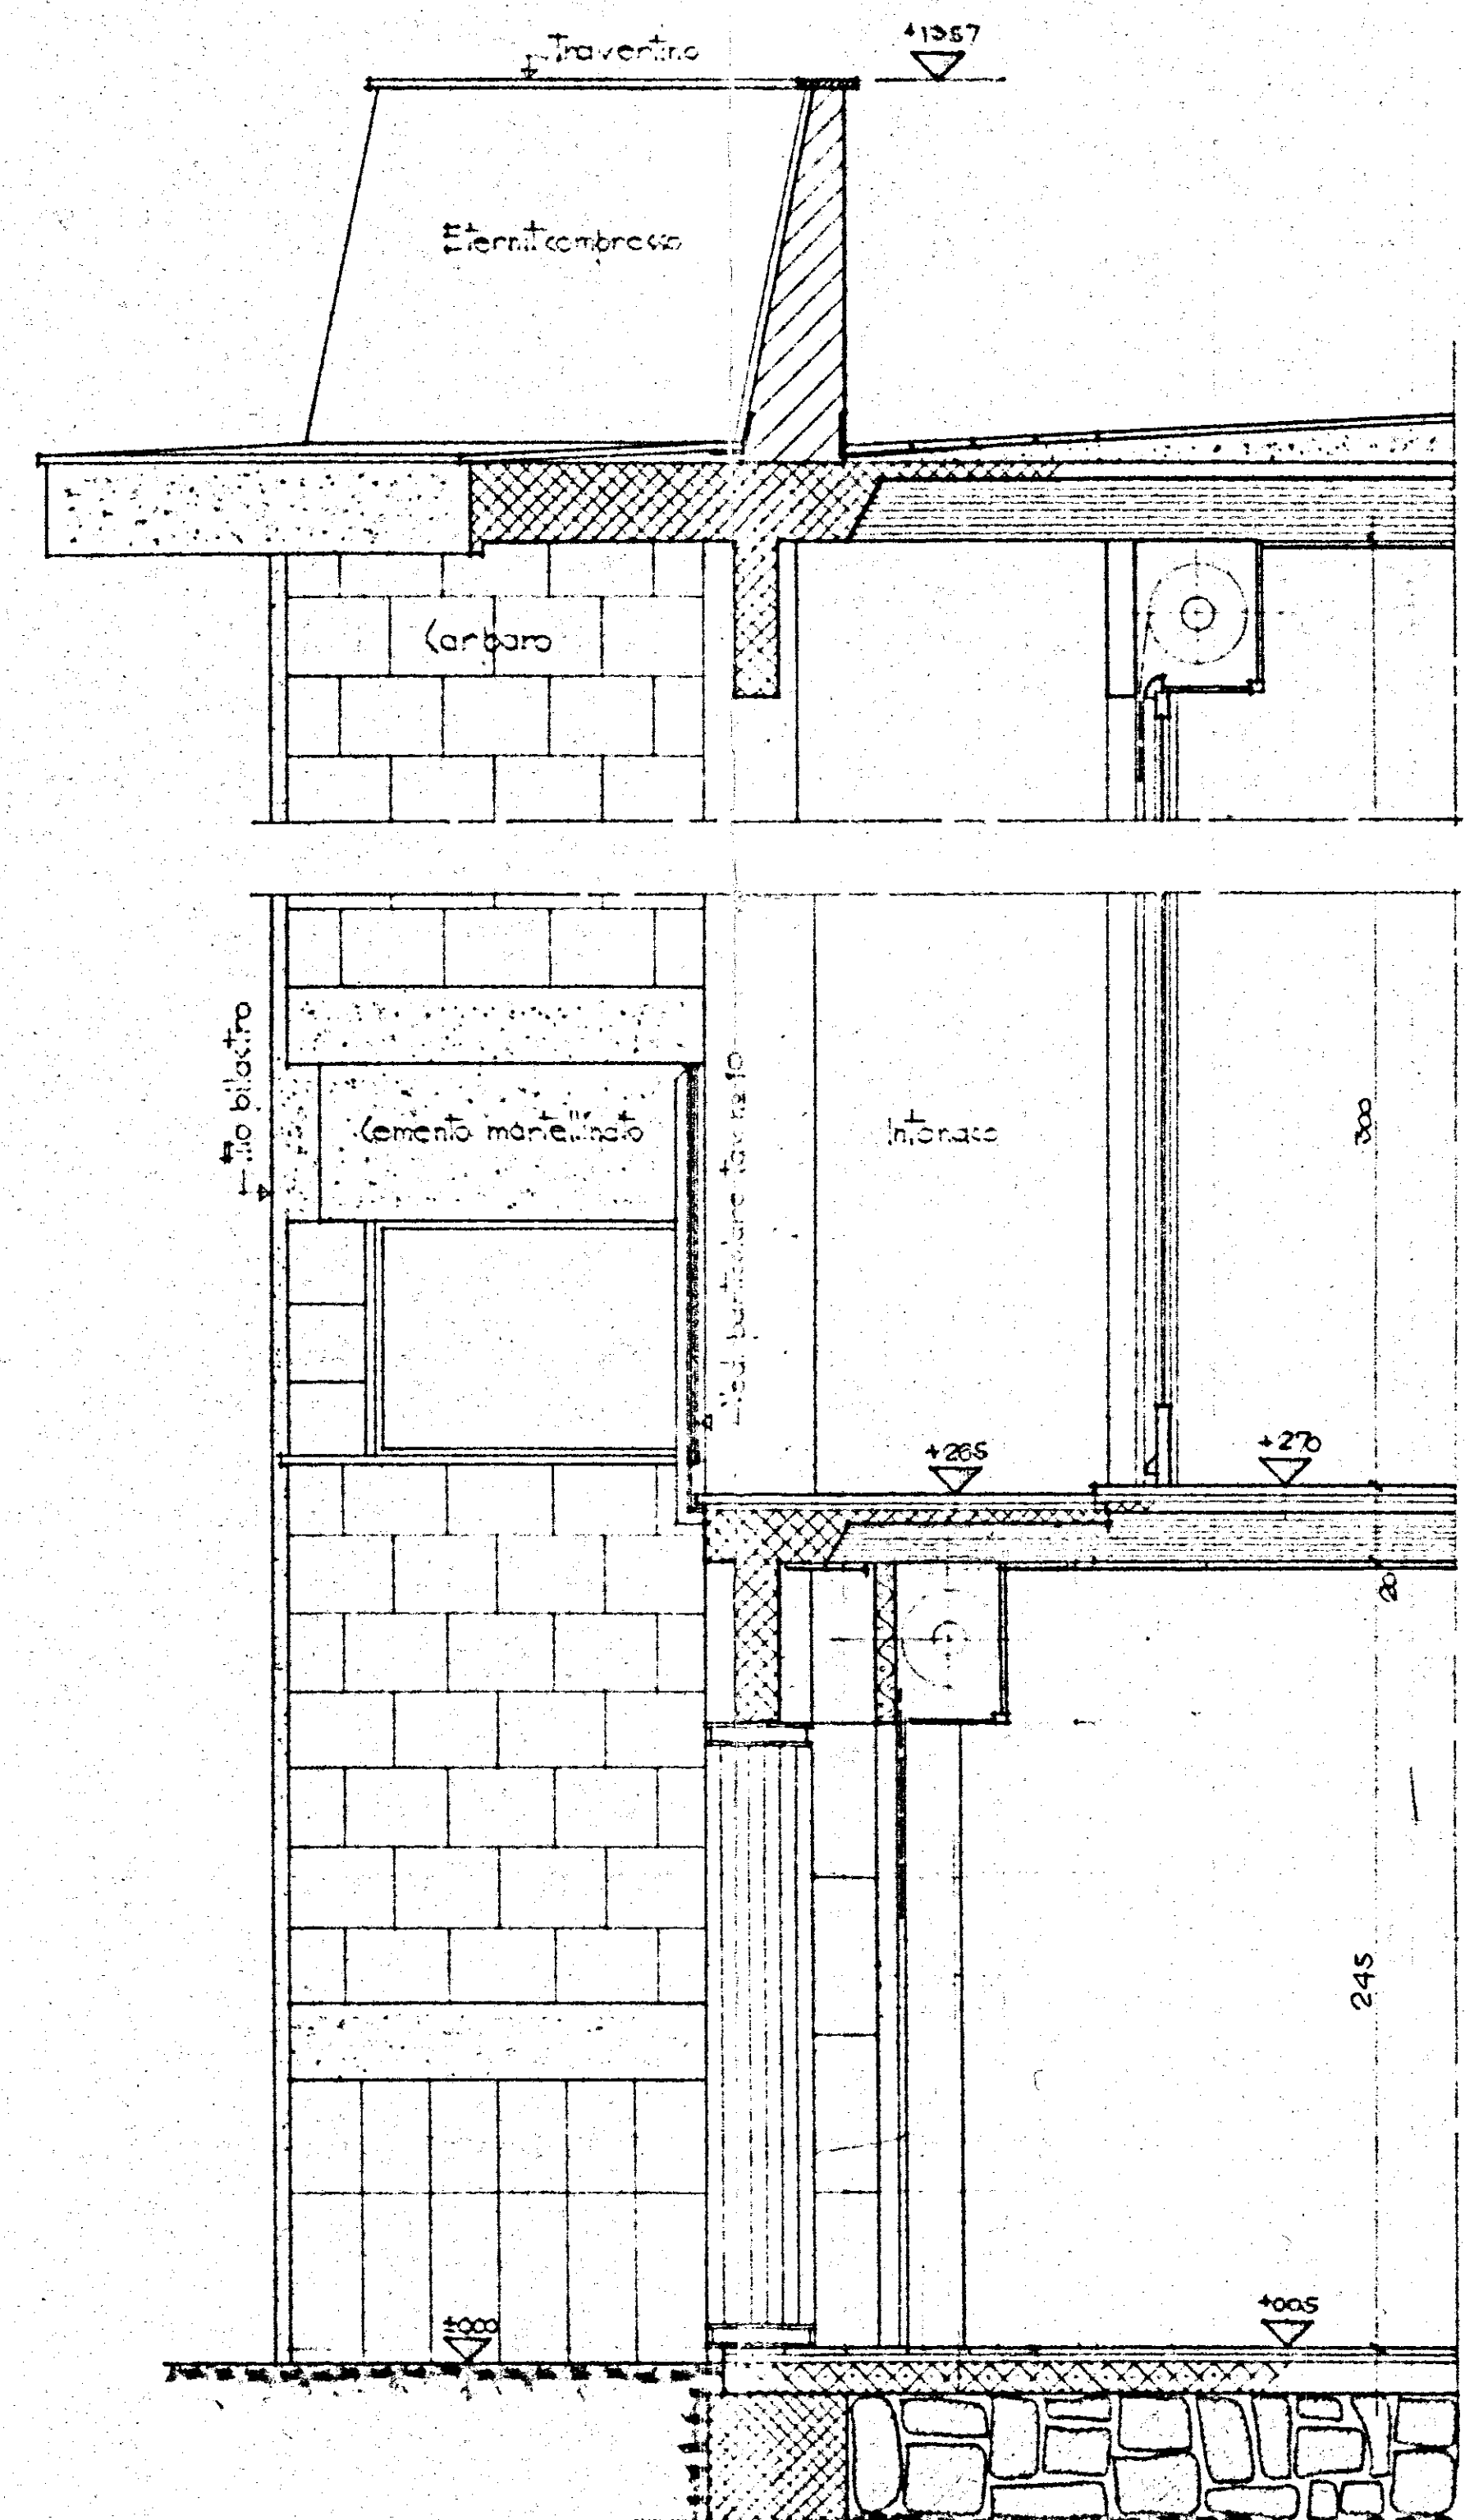

SEZIONE c-c'

PIANO DI PROGETTO PER L'EDIFICAZIONE OPERAIA GESTIONE INA-CASA P.A. ART. R. L. 26.11.1955 - N° 1145		TAV. N°
COOPERATIVA AZZURRA		8
SEZIONI		Scala
PROGETTISTI ARCH. C. AYMONINO ING. F. CICIRILLO ING. G. MARASCO		DATA 17-3-60