


"ISTITUTO FASCISTA AUTONOMO PER LE CASE POPOLARI DELLA PROVINCIA DI BRINDISI"  
PROGETTO DI FABBRICATO DI CASE POPOLARI IN VIA APPIA - ANGOLO VIA ISONZO (LOTTO 1<sup>o</sup>)

Scala 1:100

PROSPETTO

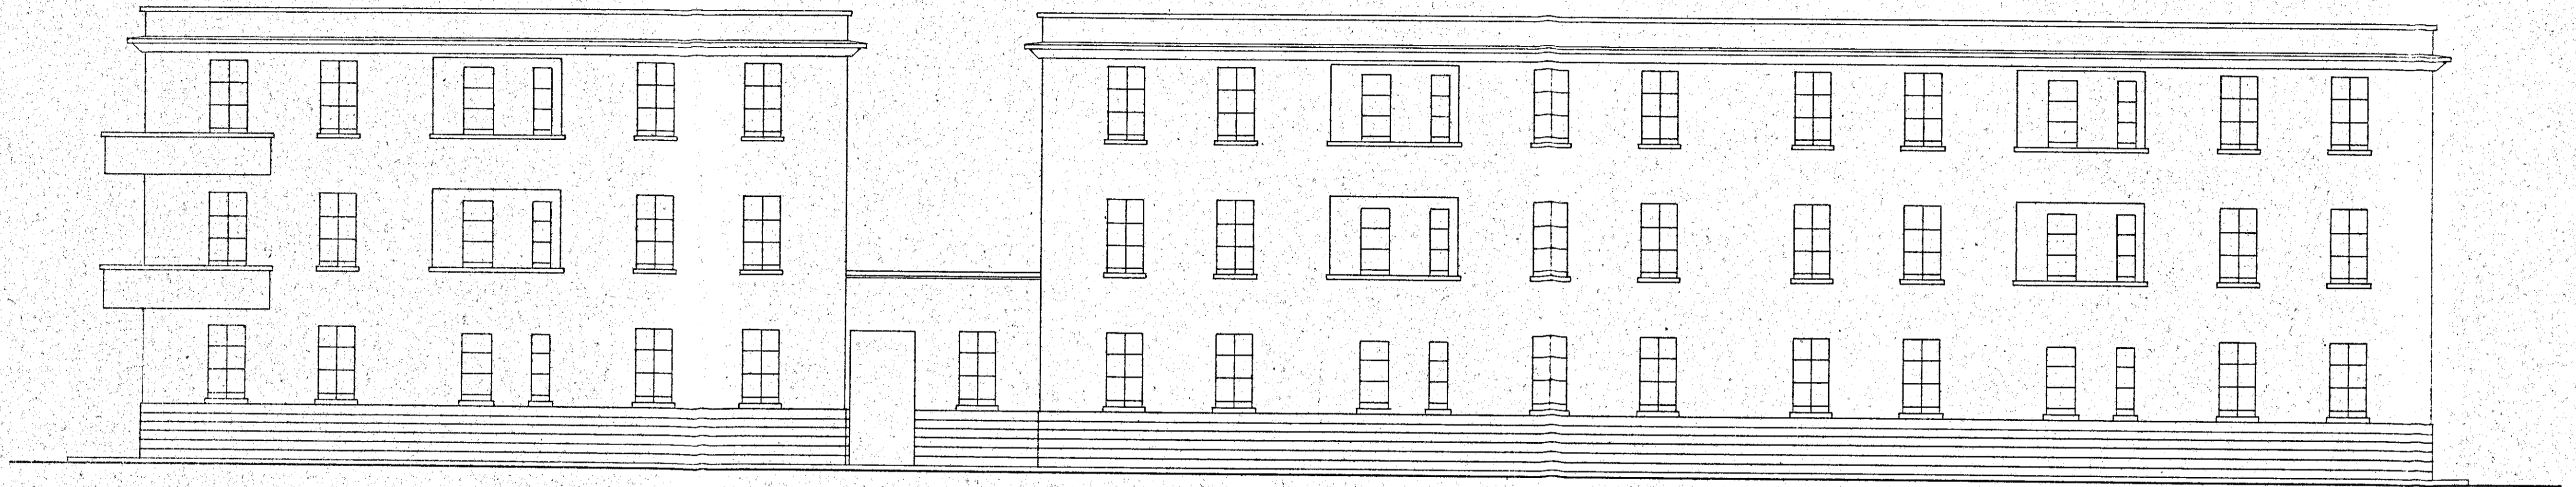

FIANCO

