Gestione Case Lavoratori LEGGE 14/2/63 n° 60	INTERVENTO n° 82	Stazione Appaltante I.A.C.P.
QUARTIERE C.E.P.-RIONE PARADISO- EDILIZIA SOVVENZIONATA AREA B	GRINDILI	DATA / SEZIONALE / ELAB. 6
SEZIONI scala 1:50 PALAZZINA B		ARCHIVIO
ING. M. VIVARELLI SCARAFICI	EDILIZIA	DATA / NOME
ING. M. VIVARELLI SCARAFICI	IMPIANTI	
ING. G. CELANOVA	STRUTTURE	
ING. A. MALDARI	PROGRAMMAZIONE	
DIREZIONE LAVORI	I.A.C.P.	CONTROLLO / DATA

sezione C-D

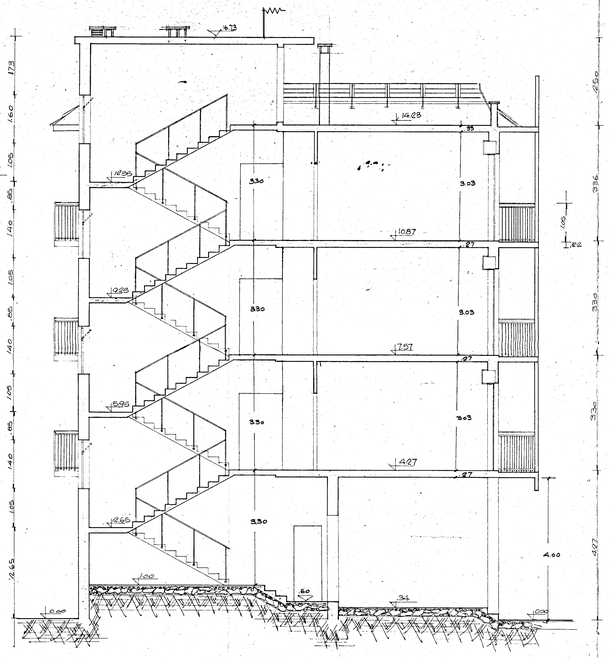

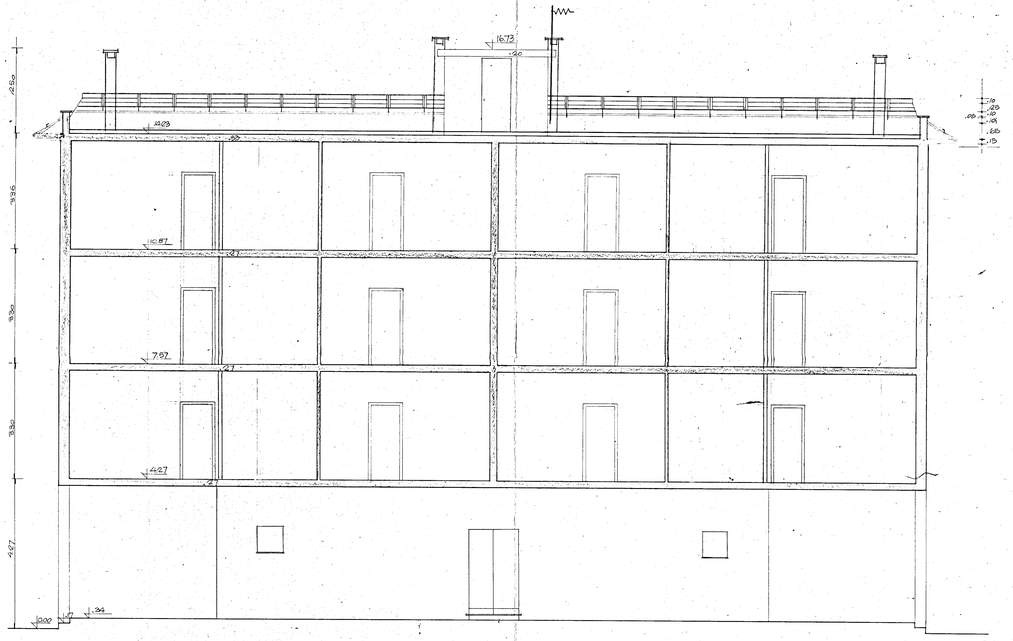

sezione 1-B