



Comune di OSTUNI
Provincia di BRINDISI
CANTIERE n° 10298

Fabbricato Unico

Località:

Via Stazione - n° civ. /A /B /C /D

PIANTA TERRAZZA

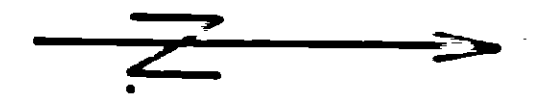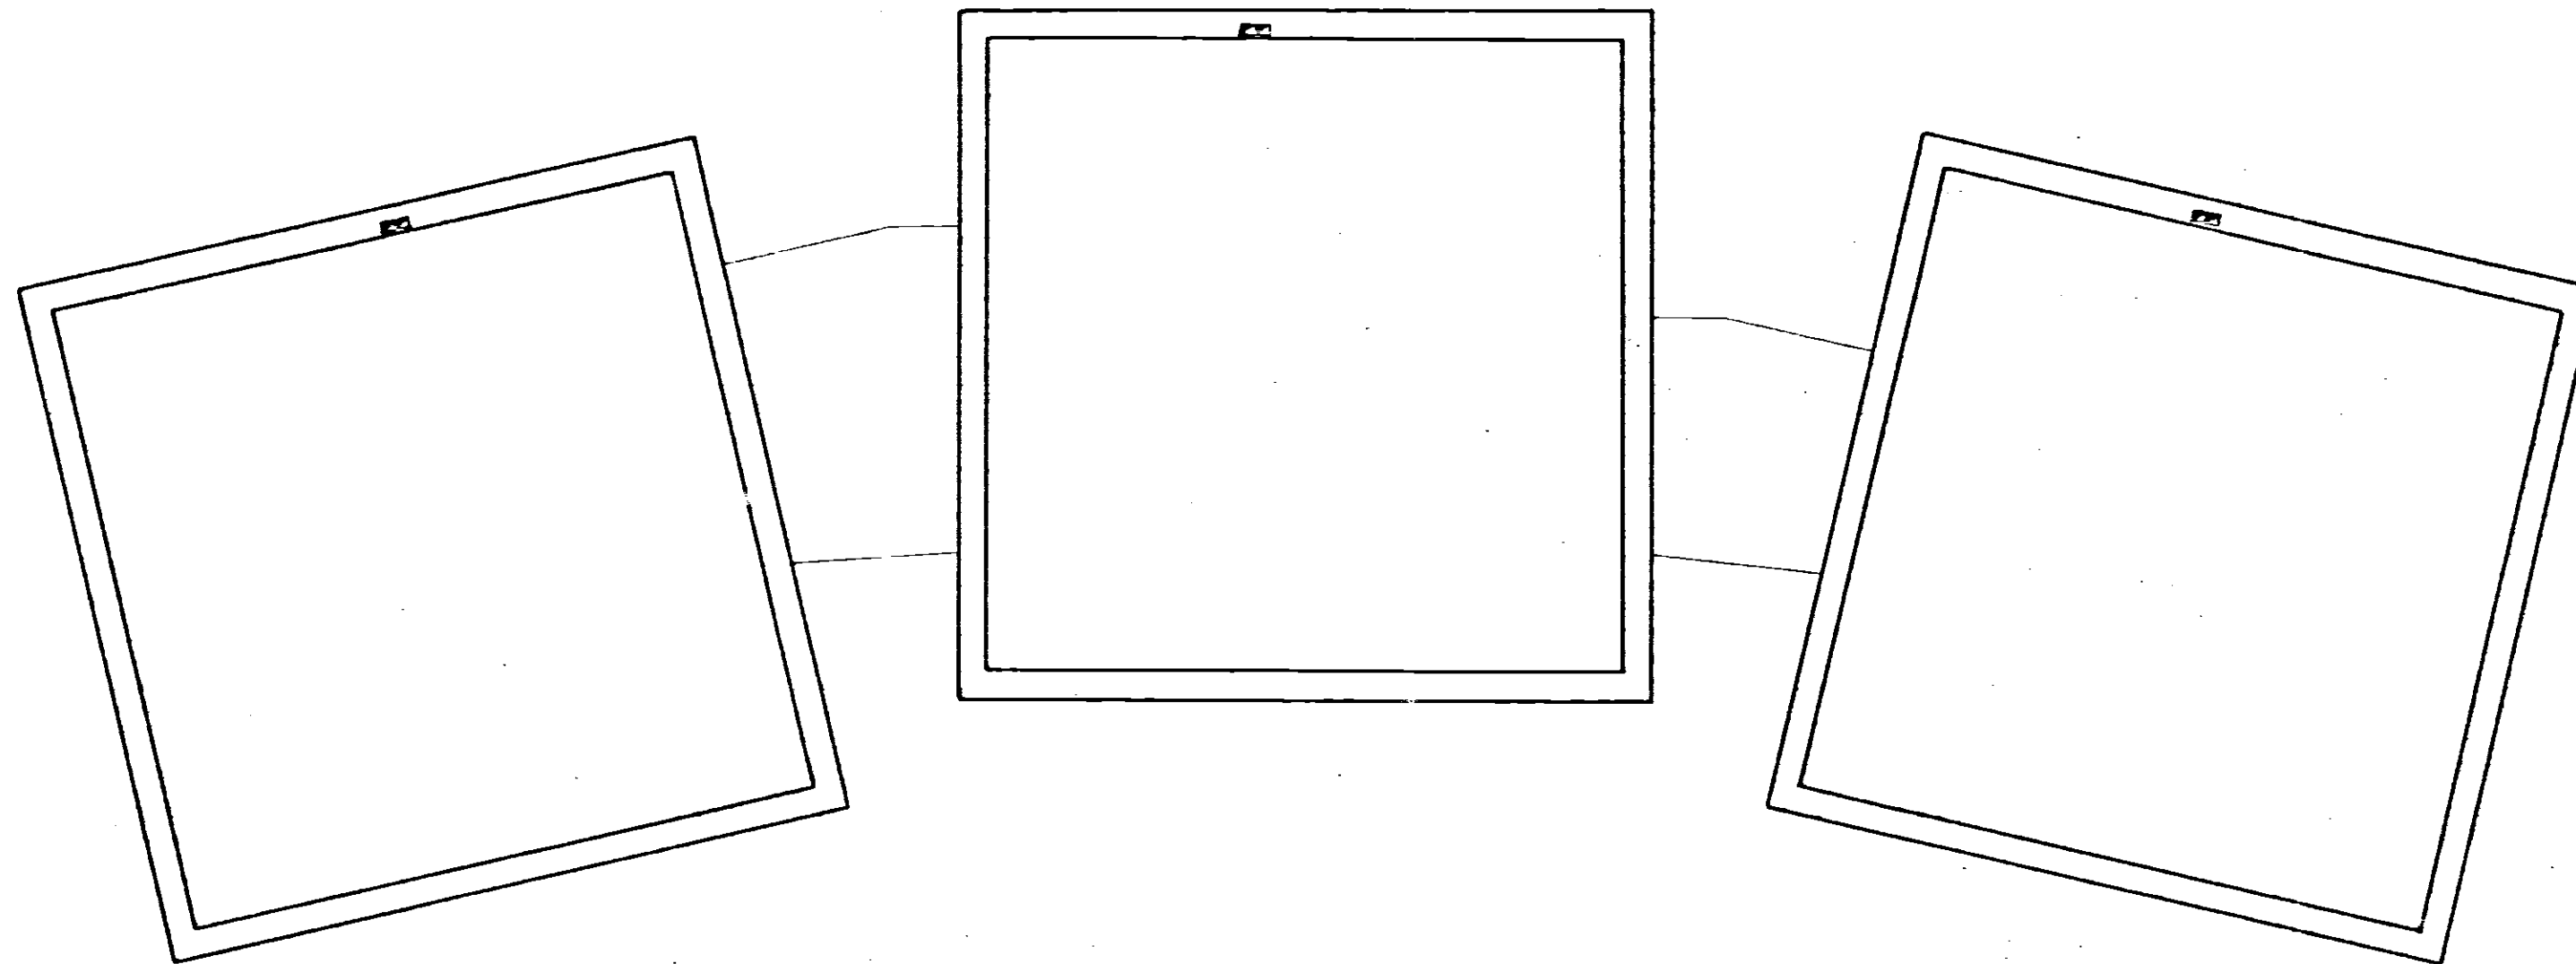

Data della compilazione Settembre 1953

Scala 1:100