

MURATURA DA 10 CM. PER TRAMEZZI - INTONACO E
PAVIMENTO DEI PIANI: RIALZATO - PRIMO-SECONDO (FIGG. 12-13)

MURATURA DA 10 CM. PER TRAMEZZI - INTONACO E
PAVIMENTO DEI PIANI: RIALZATO - PRIMO-SECONDO (FIGG. 14-15)

Palazzo A
Pianta tipo
Cent. 1082/ in Ceglie Messapica

tipo A

chiusa da: m. f. m. f. m. f. m. f.

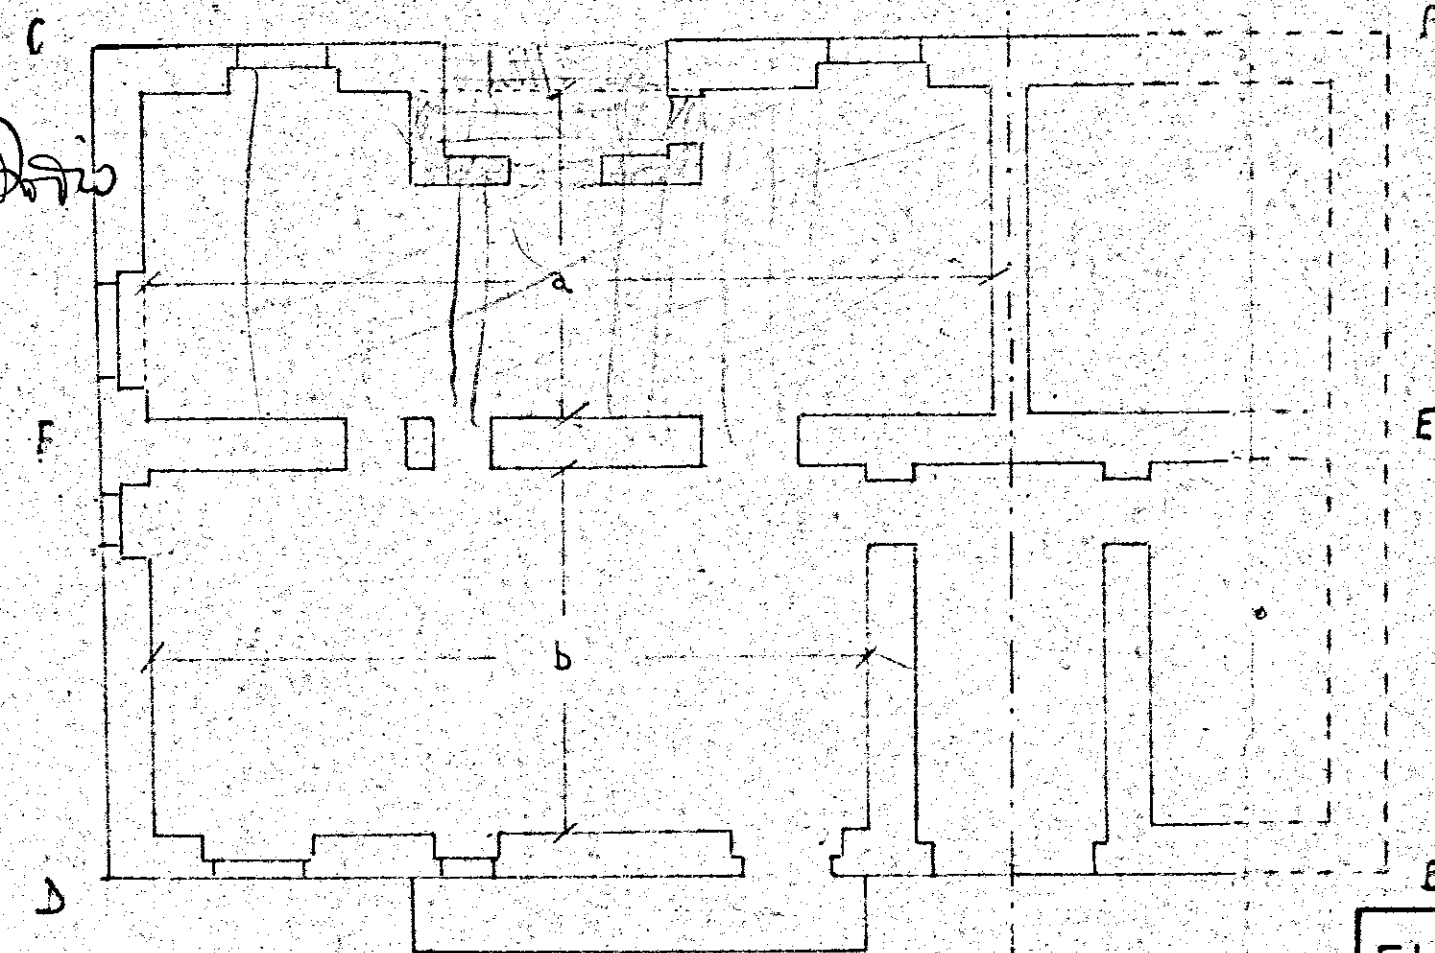


FIG. 12

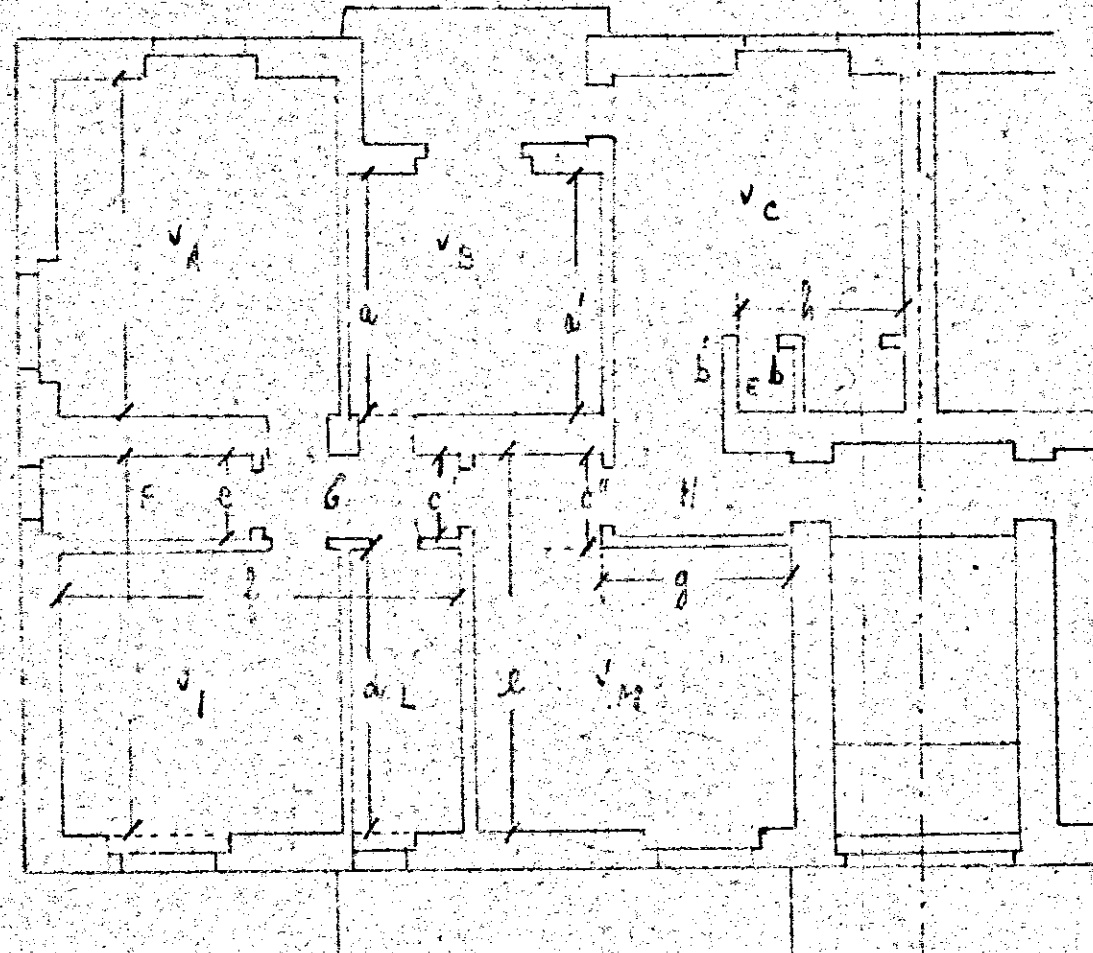


FIG. 14

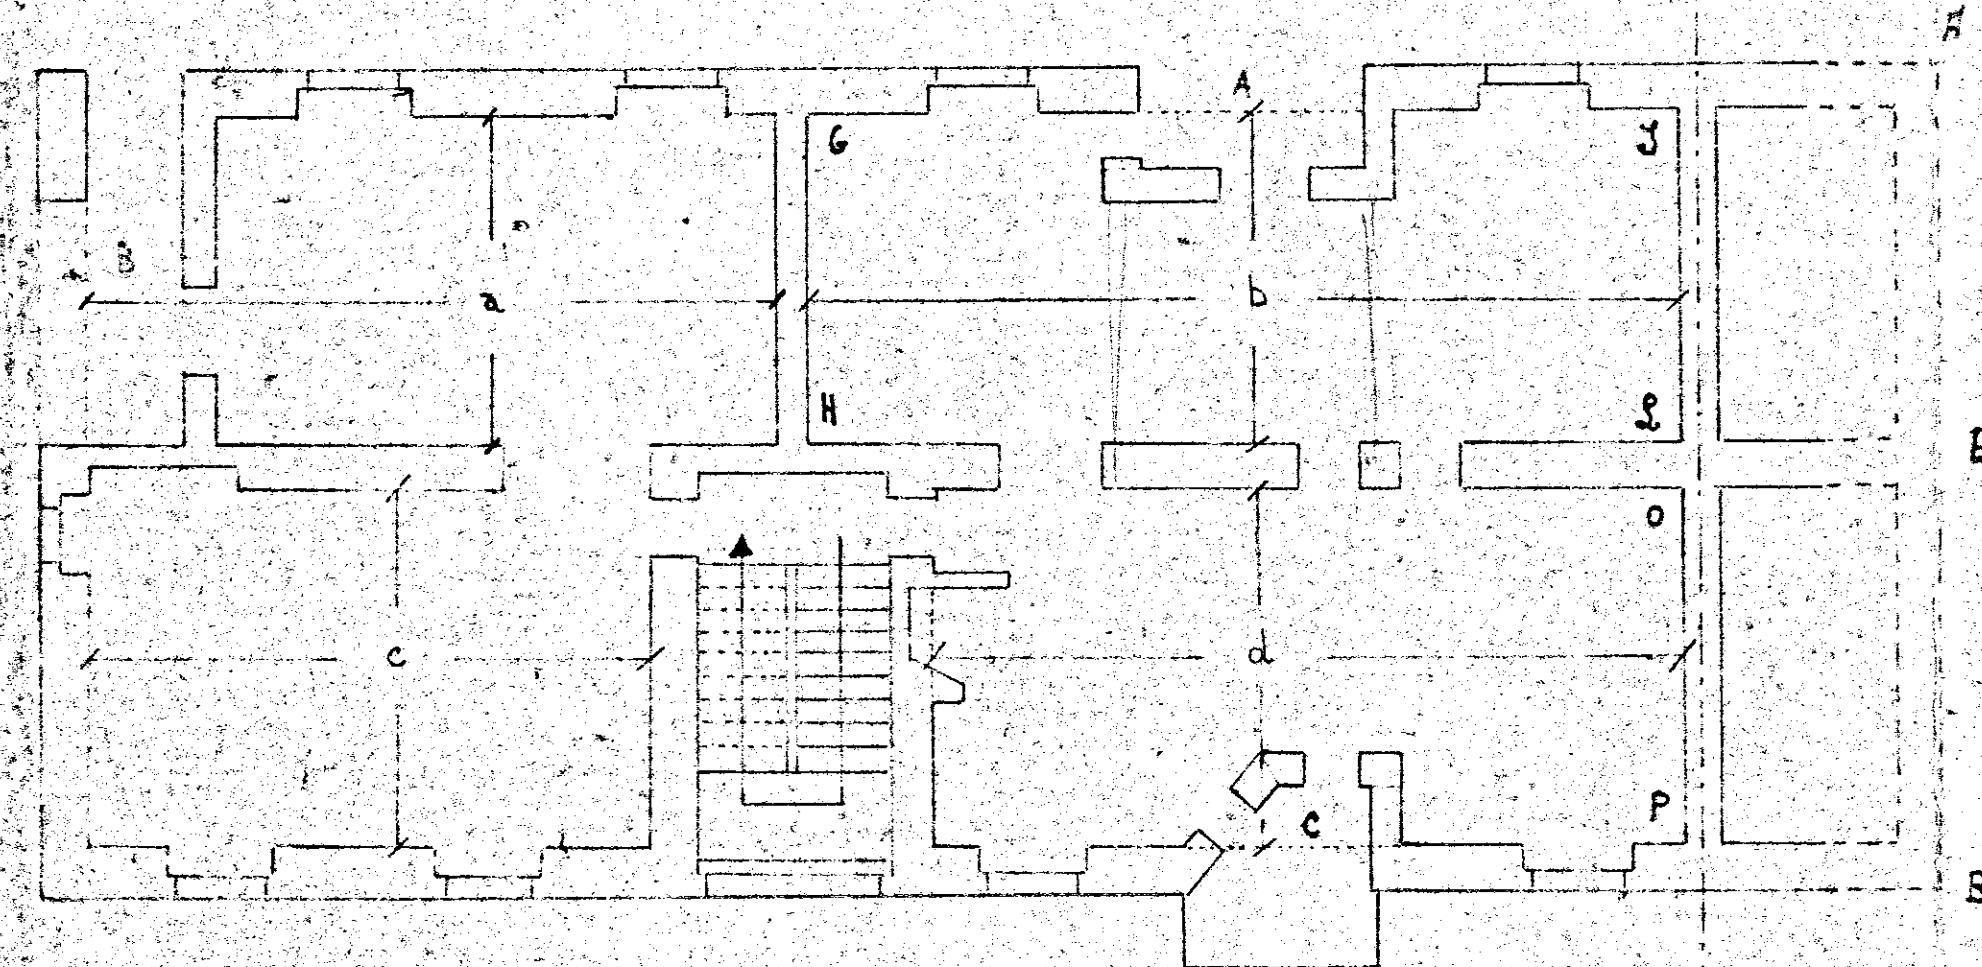


FIG. 13


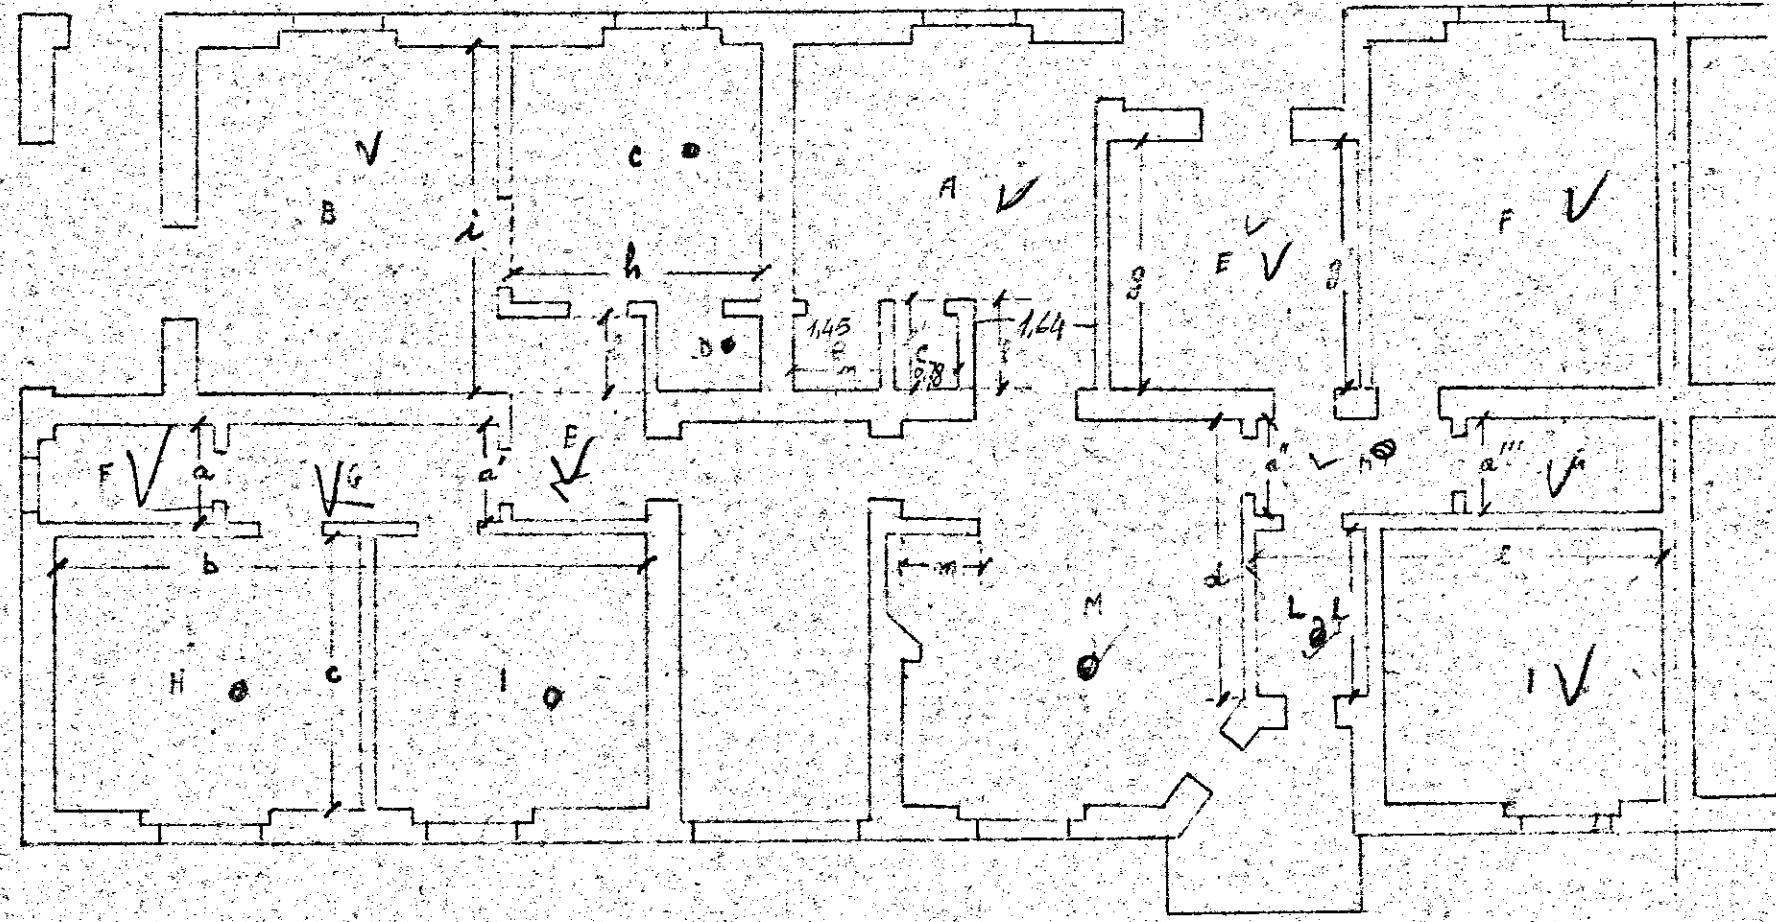


FIG. 15

4.07 1.45
2.43 78
1.64 20
2.43


CORNICE TERMINALE

COBERTURA GABBIA
SCALA

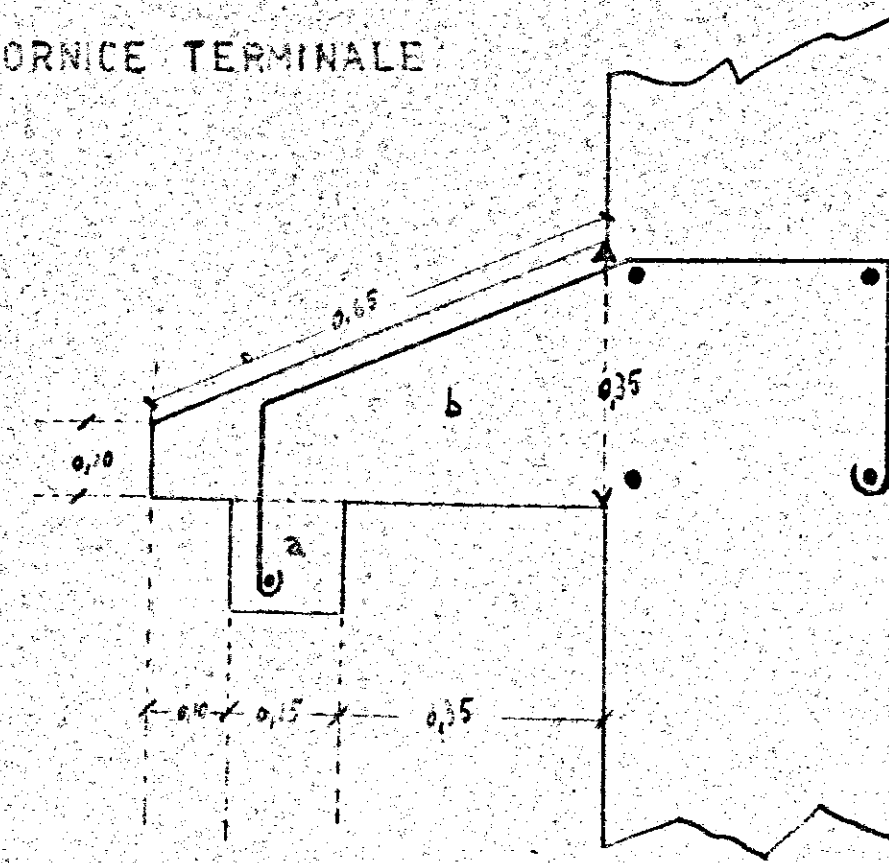

A


scala 1:40

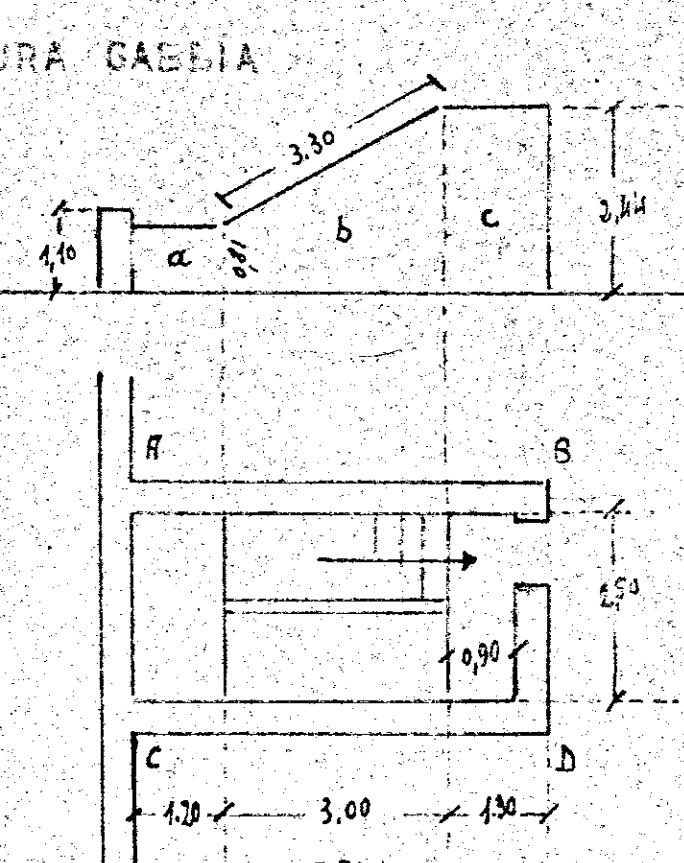


B

scala 1:100

FIG. 16

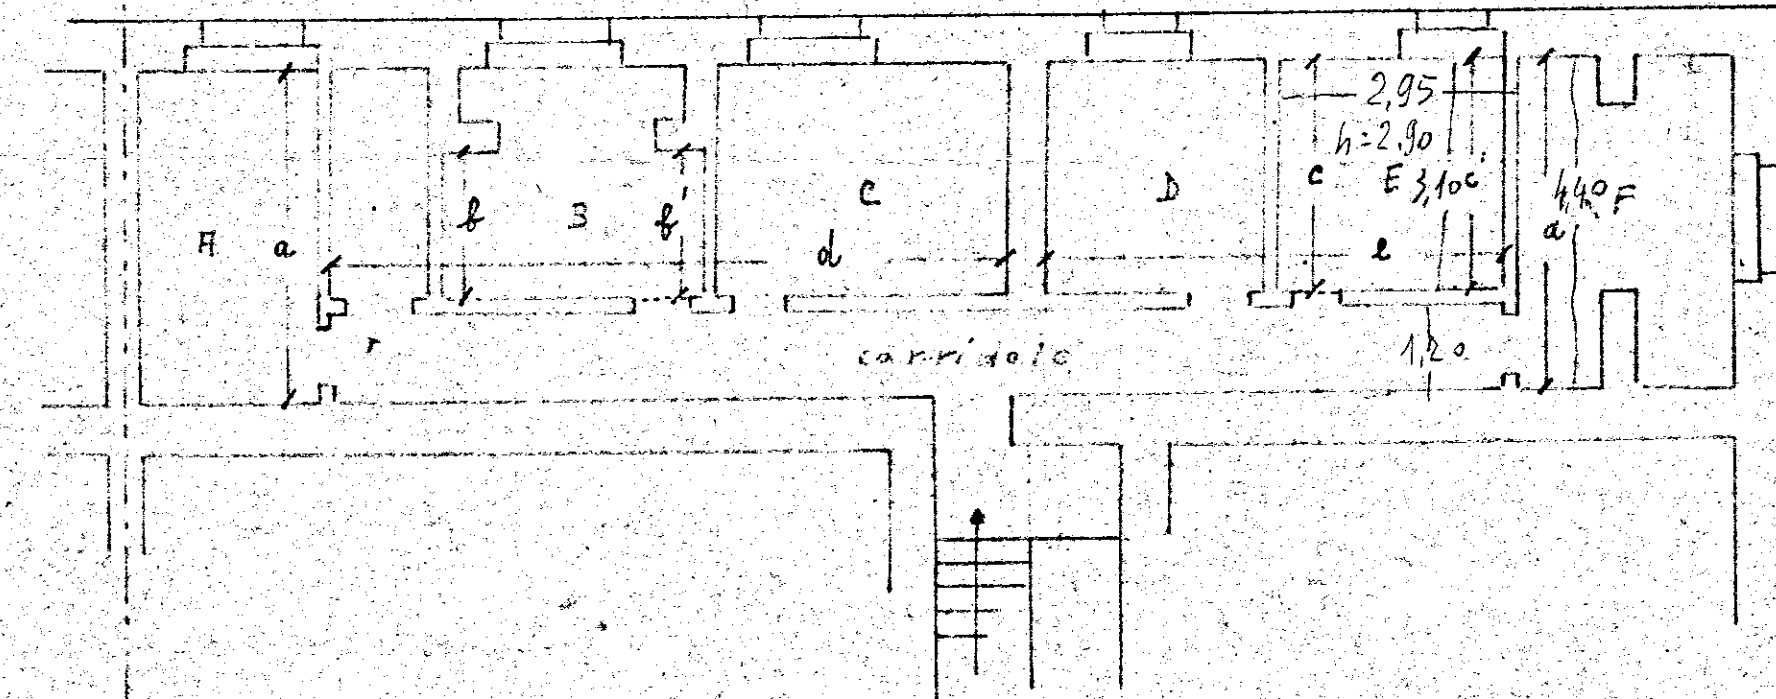

B

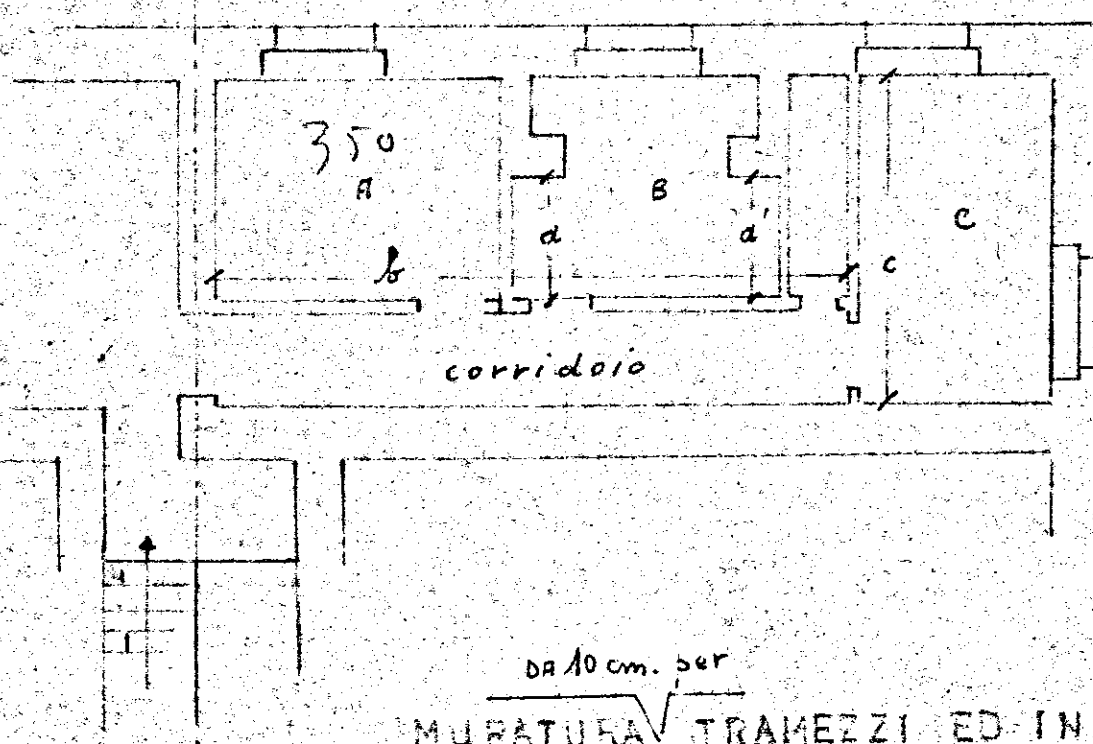

A

da 10 cm. per
MURATURA TRAMEZZI ED INTONACO
DEGLI SCANTINATI

FIG. 17