


Casa per lavoratori in Brindisi ~ Quartierino Commenda Ovest ~ Cantiere 11151 ~

Gruppo B₁ ≡ B₂

Scavi sistemazioni esterne e rete fognante

Scala 1:200

- Scavi di fognatura
Scavi di sistemazioni esterne

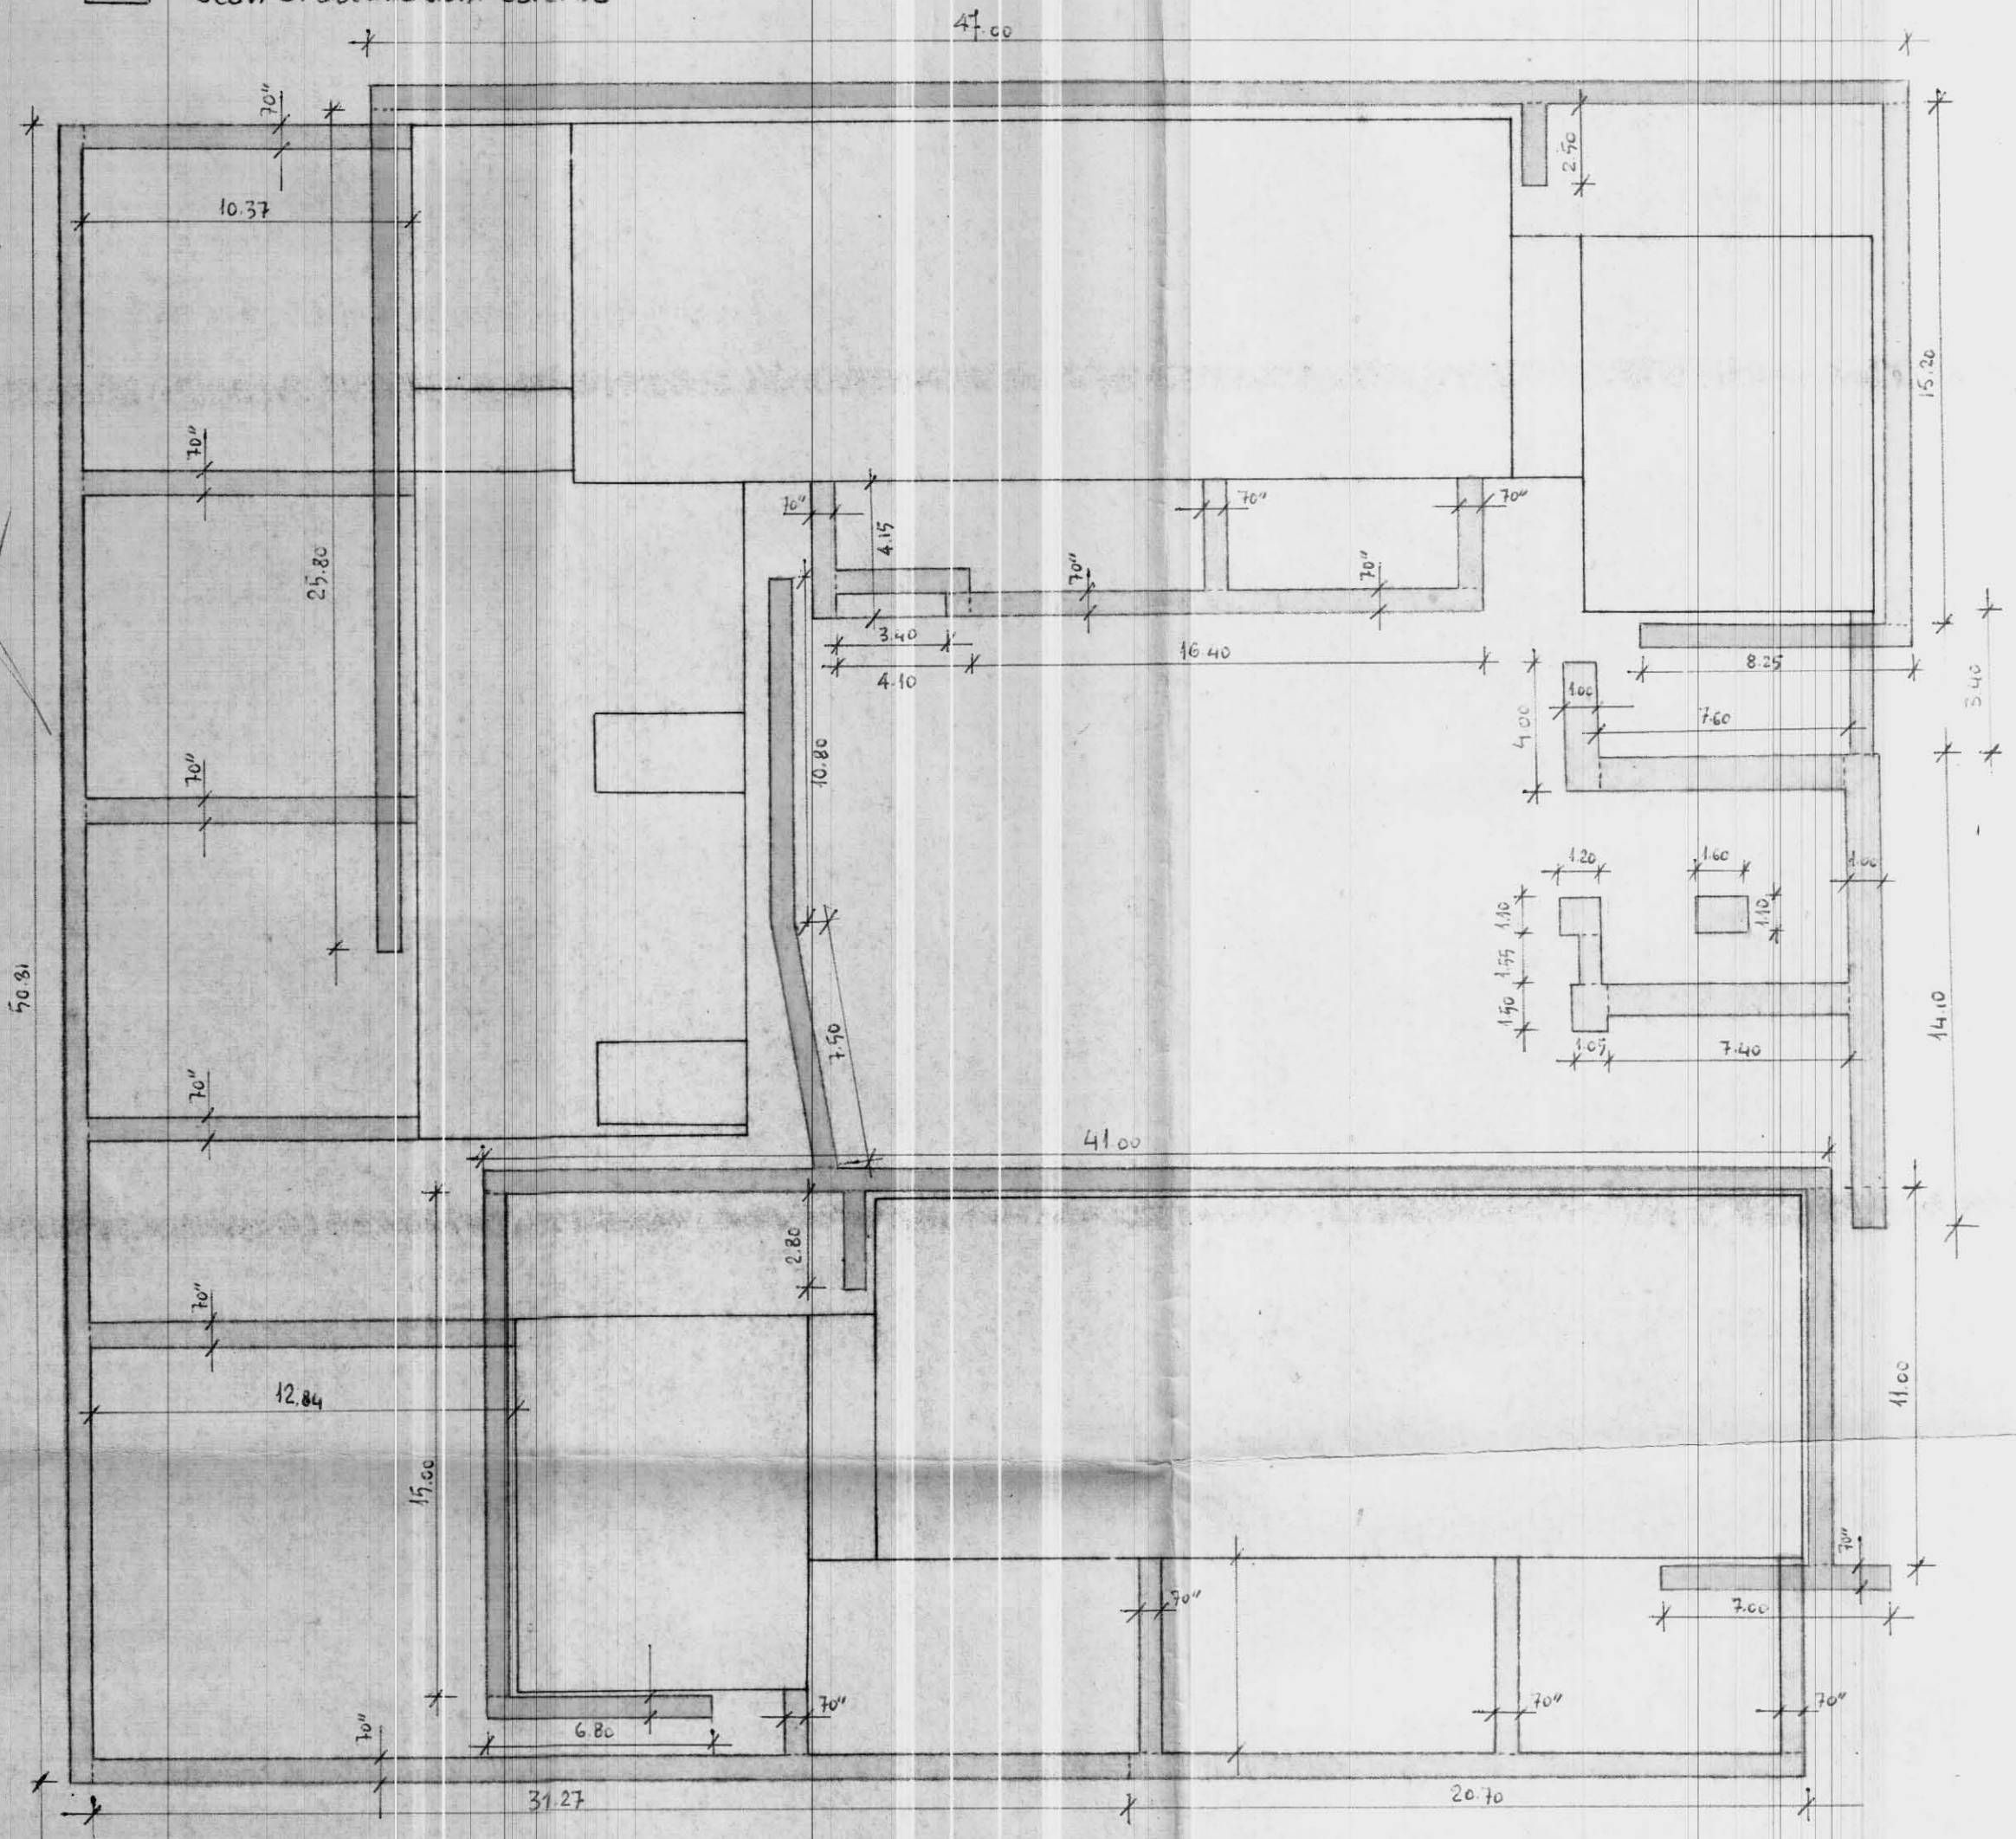

IL DIRETTORE DEI LAVORI

L'IMPRESA