
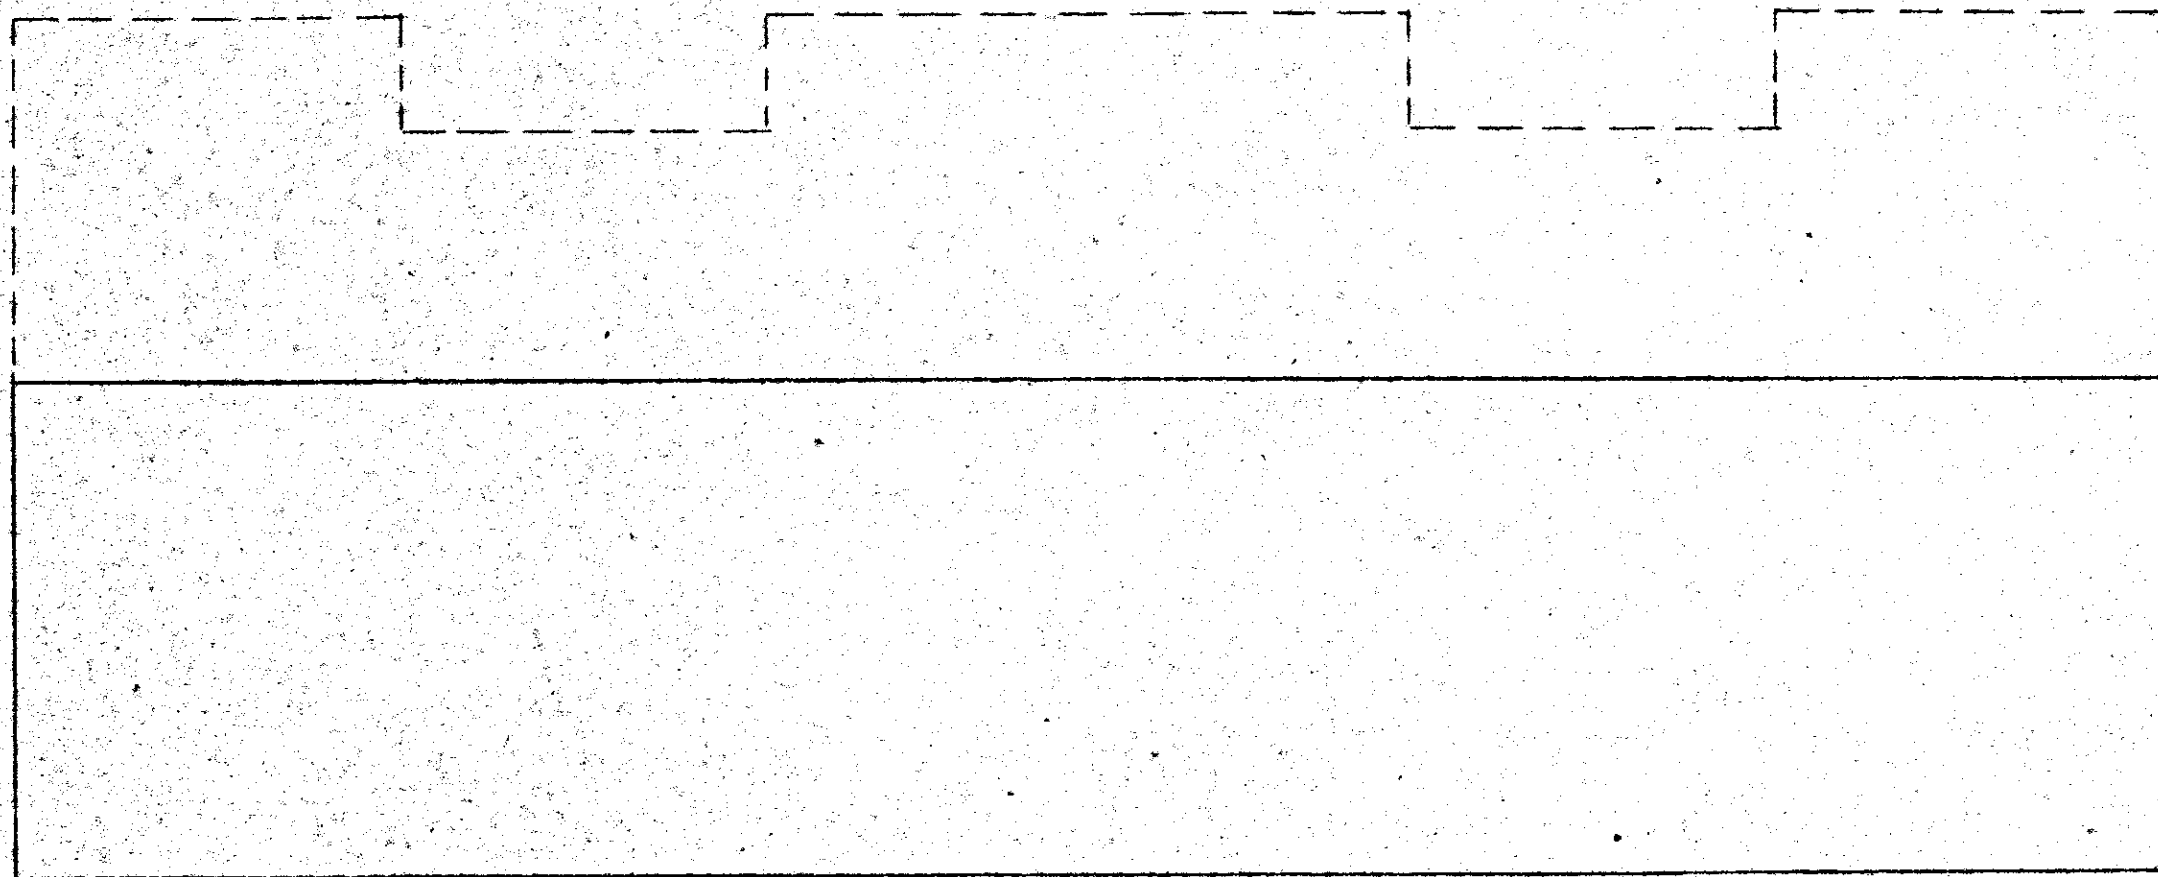


CASE PER LAVORATORI IN BRINDISI - C.E.P. - 4° LOTTO - CANTIERE 12658

Scala 1:100

PALAZZINA n.1 - pianta scavo di sbancamento

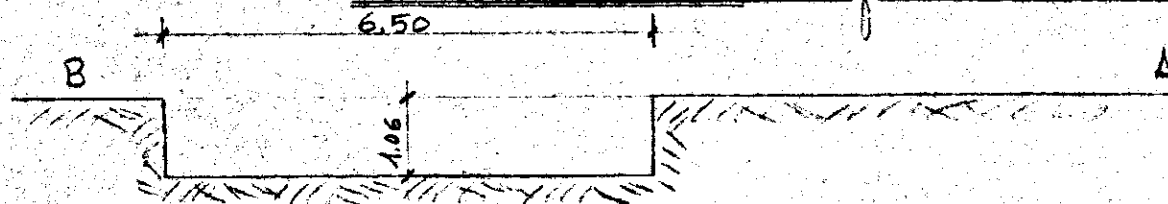

28.74

6.50