


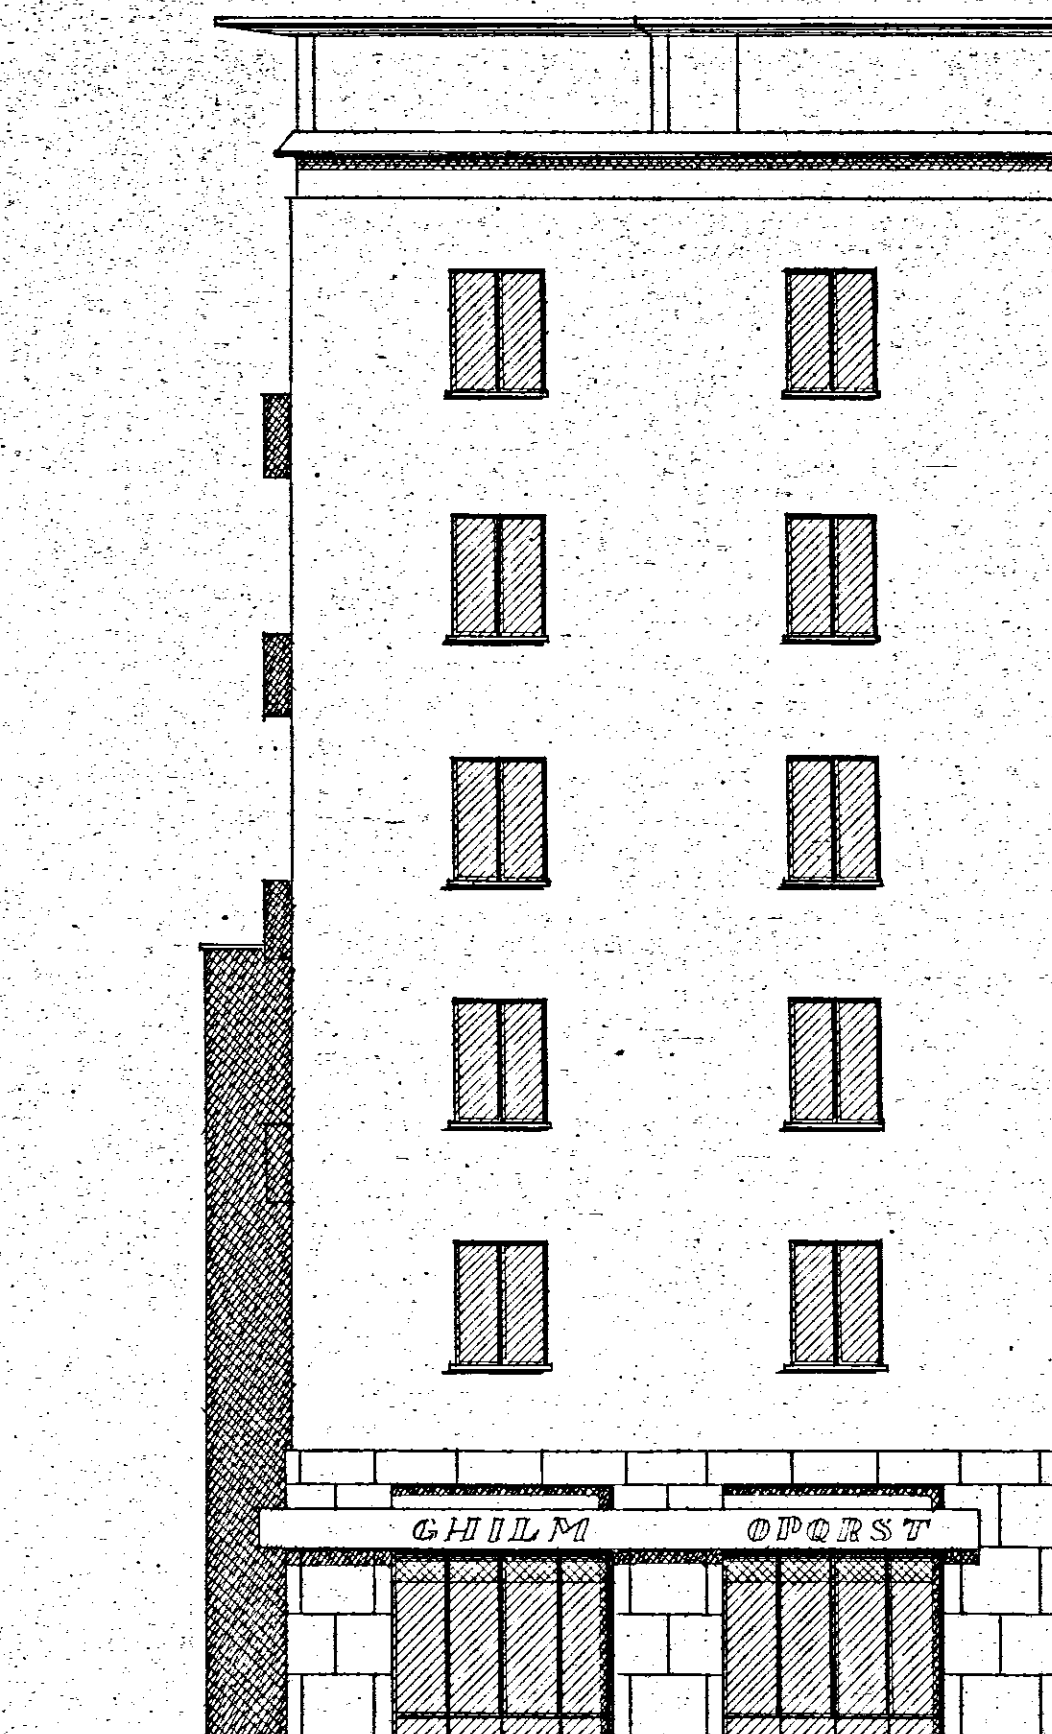

PROSPETTO



FIANCO

BR/C/0263

ISTITUTO CASE POPOLARI BRINDISI		REF. 204
INACASA	PROGETTO EDIFICIO QUARTIERE	PROG. 2828
	COMMENDA	DATA luglio 1952
	PROSPETTO E FIANCO	REV.
		SCALA 1:100
STUDIO ARCE, GAETANO MINNUCCI - ROMA VIA DELLE FORNARI 109 - TEL. 54002		