INCIS SERVIZIO TECNICO
UFFICIO STUDI E PROGETTI
SEZIONE ARCHITETTURA

LEGGE 422
PRATICA 67/18
TAV. 5. TAVOLE 15
DESTINAZIONE G.I.
CITTA BRINDISI
UBICAZIONE QUARTIERE SANTELIA
LOTTO LOCAZIONE
EDIFICIO C.D

COPERTURA

RAPP. 1:100

REDATTO IN DATA 23.8.66
ASSEGNATO IN DATA 5.XII.69
27 OTT. 1972

REDATTO DA Dott. Ing. G. SQUADRILLI

DISEGNATO DA
REVISIONATO DA
IL PROGETTISTA
IL CAPO DELLA SEZIONE DI ARCHITETTURA (Dr. Arch. M. A. DRAGO)
IL CAPO DELL'UFFICIO STUDI E PROGETTI (DOTT. ING. I. CHELLINO)

34

Al sensi della L. 6 ... n. 1684
e dell'art. ... n. 1035 ...
Prov. di ...
Fasc. n. ...
e recante ...
dell'Ill.mo ... D.P.R.
del Co-Ordinatore ...

Al sensi ...
e.E.C. ...
in ...
ed ...
Lecce ...
vistato ...
Foto ...
di appalto.

Il Funz. ...
dott. ...
dott. ...
per l' ...
Ellenco ...
S.D. ...
e per ...
Tiziano ...
visto e ...

COMMISSIONE EDILIZIA
BRINDISI
23 FEB. 1972
PARERE FAVOREVOLE

L'INGEGNERE CAPO
(Dr. Ing. Vincenzo Cannarile)
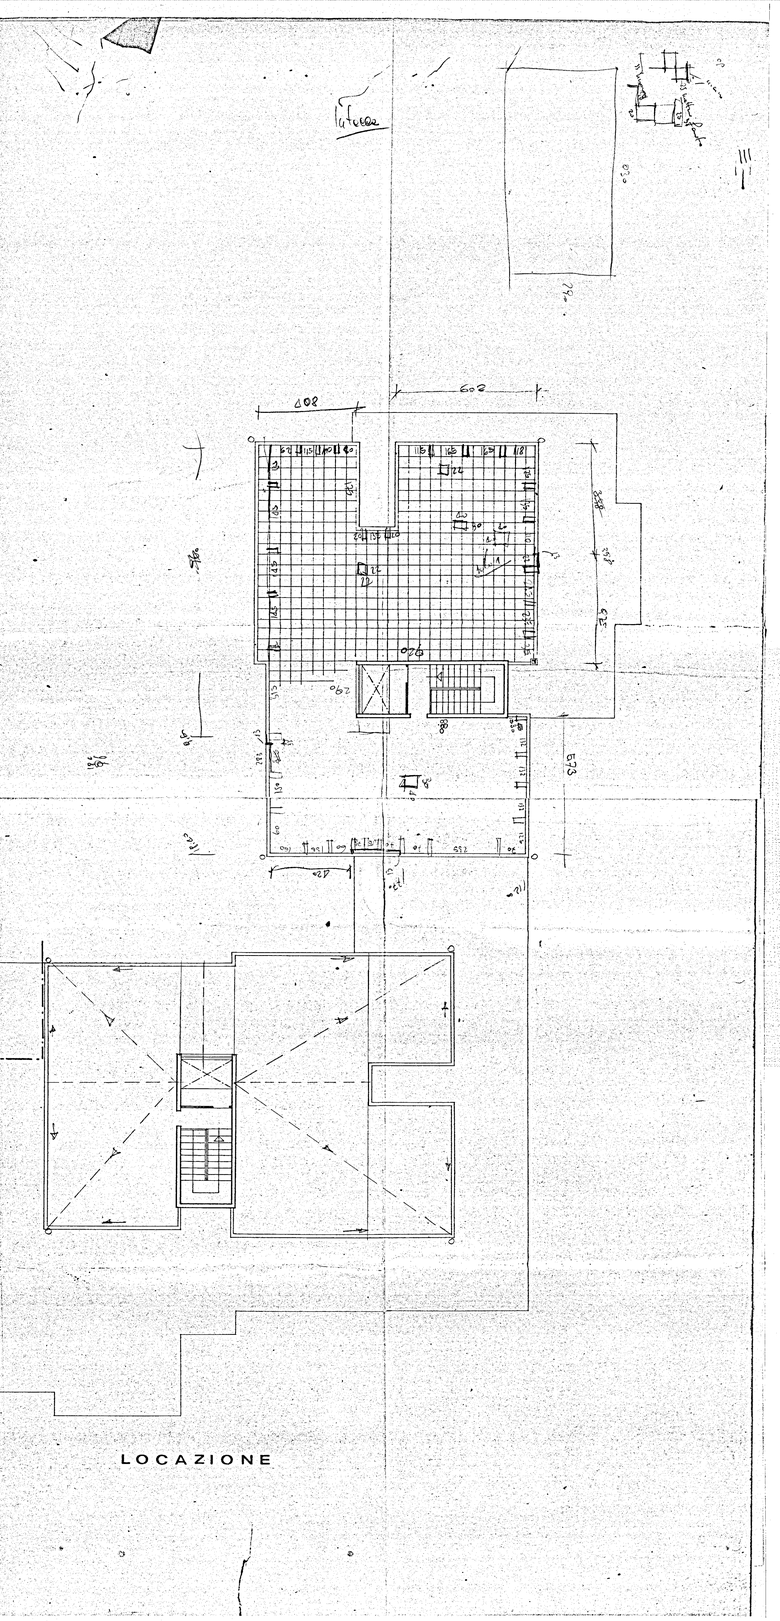
IL SINDACO
L'ASSESSORE ALL'URBANISTICA
(Avv. Aldo Aloisio)