

ISTITUTO AUTONOMO PER LE CASE POPOLARI DELLA PROVINCIA DI BRINDISI

PROGETTO DI CASE POPOLARI

Scala 1:100

Pianta delle fondazioni


25 OTT 1952

Visto: L'INGEGNERE CAPO
A. A. A. A.


7° e 8° Lotto: come 9° e 10°

Scala 25,000


Pianta del secondo piano

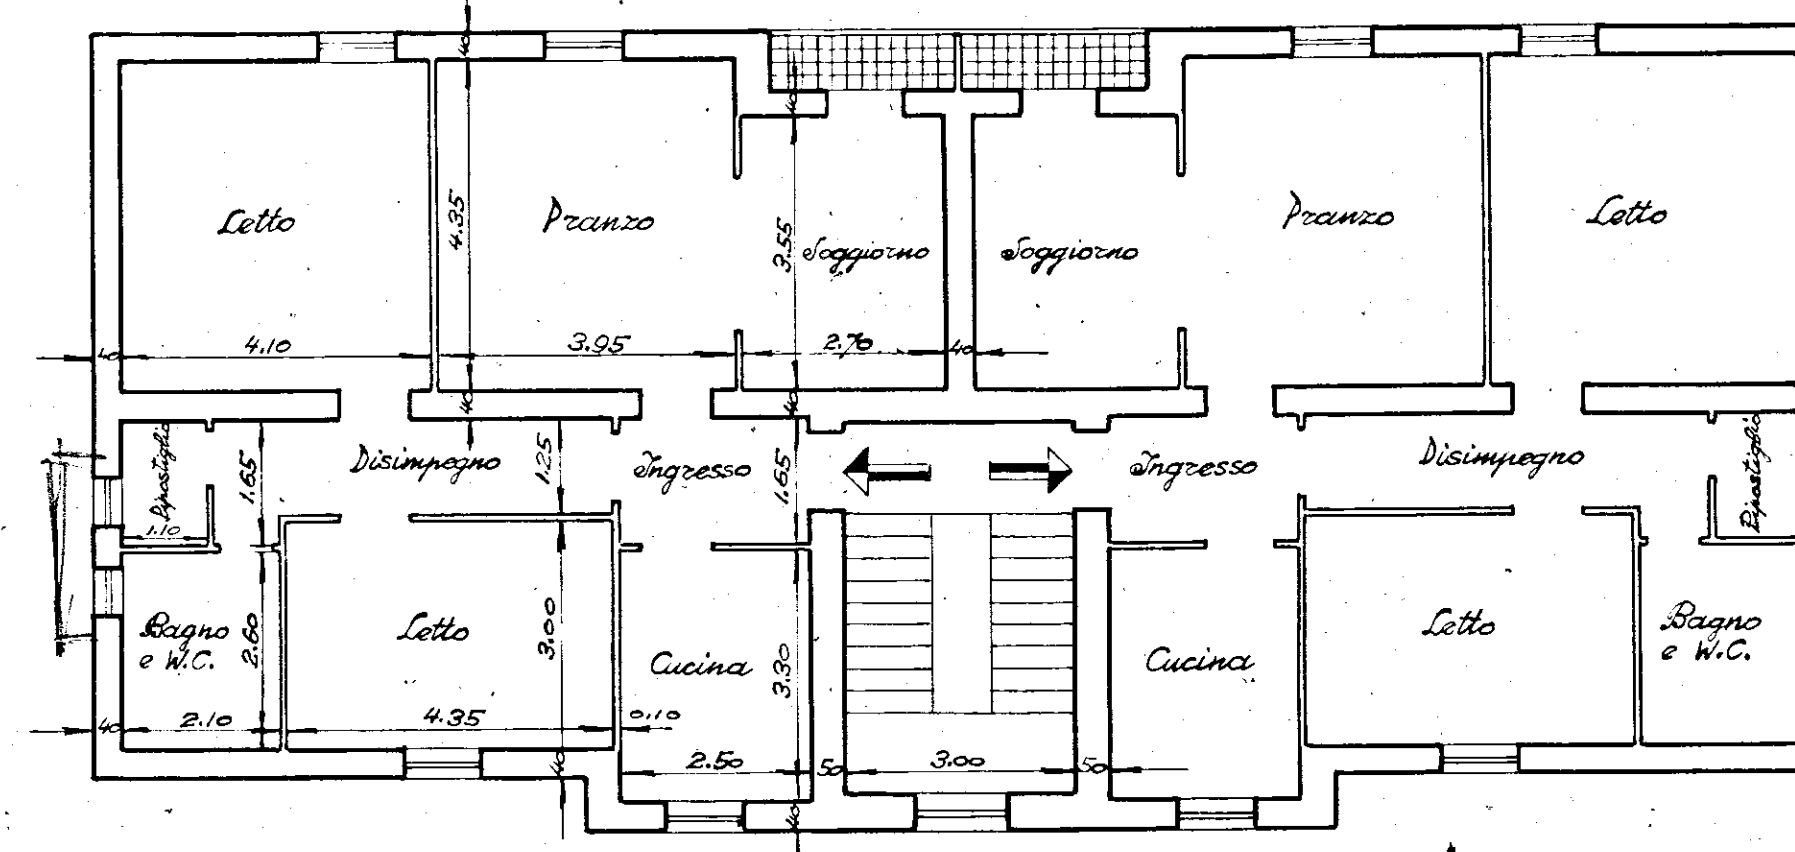


Prospetto principale

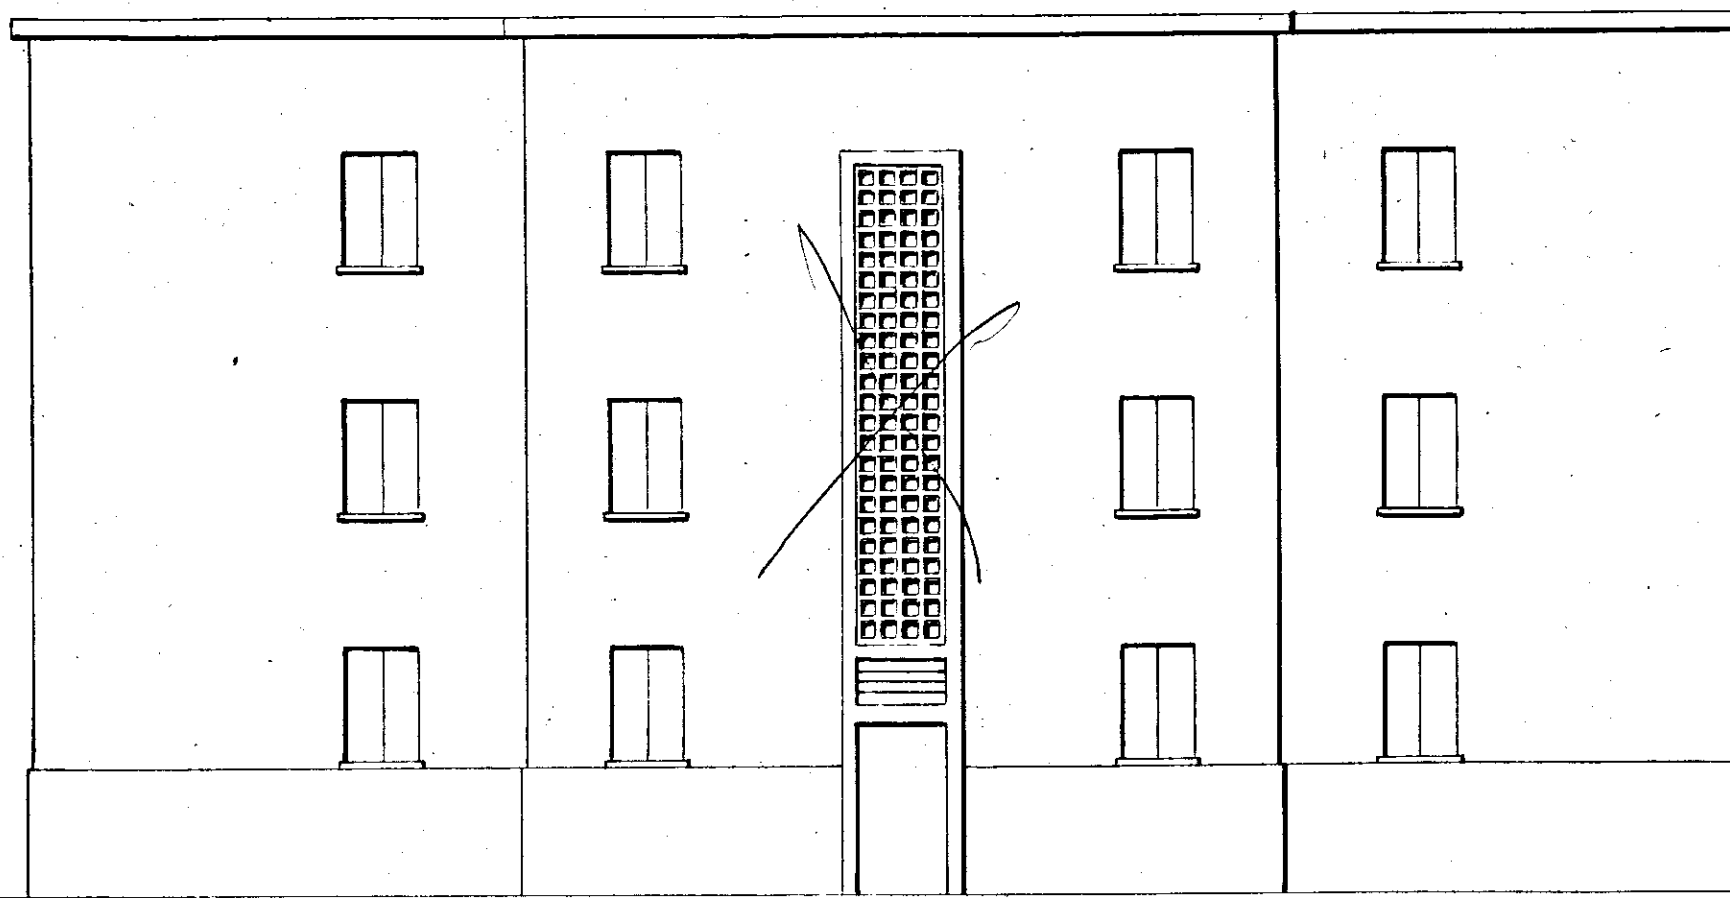


Prospetto posteriore

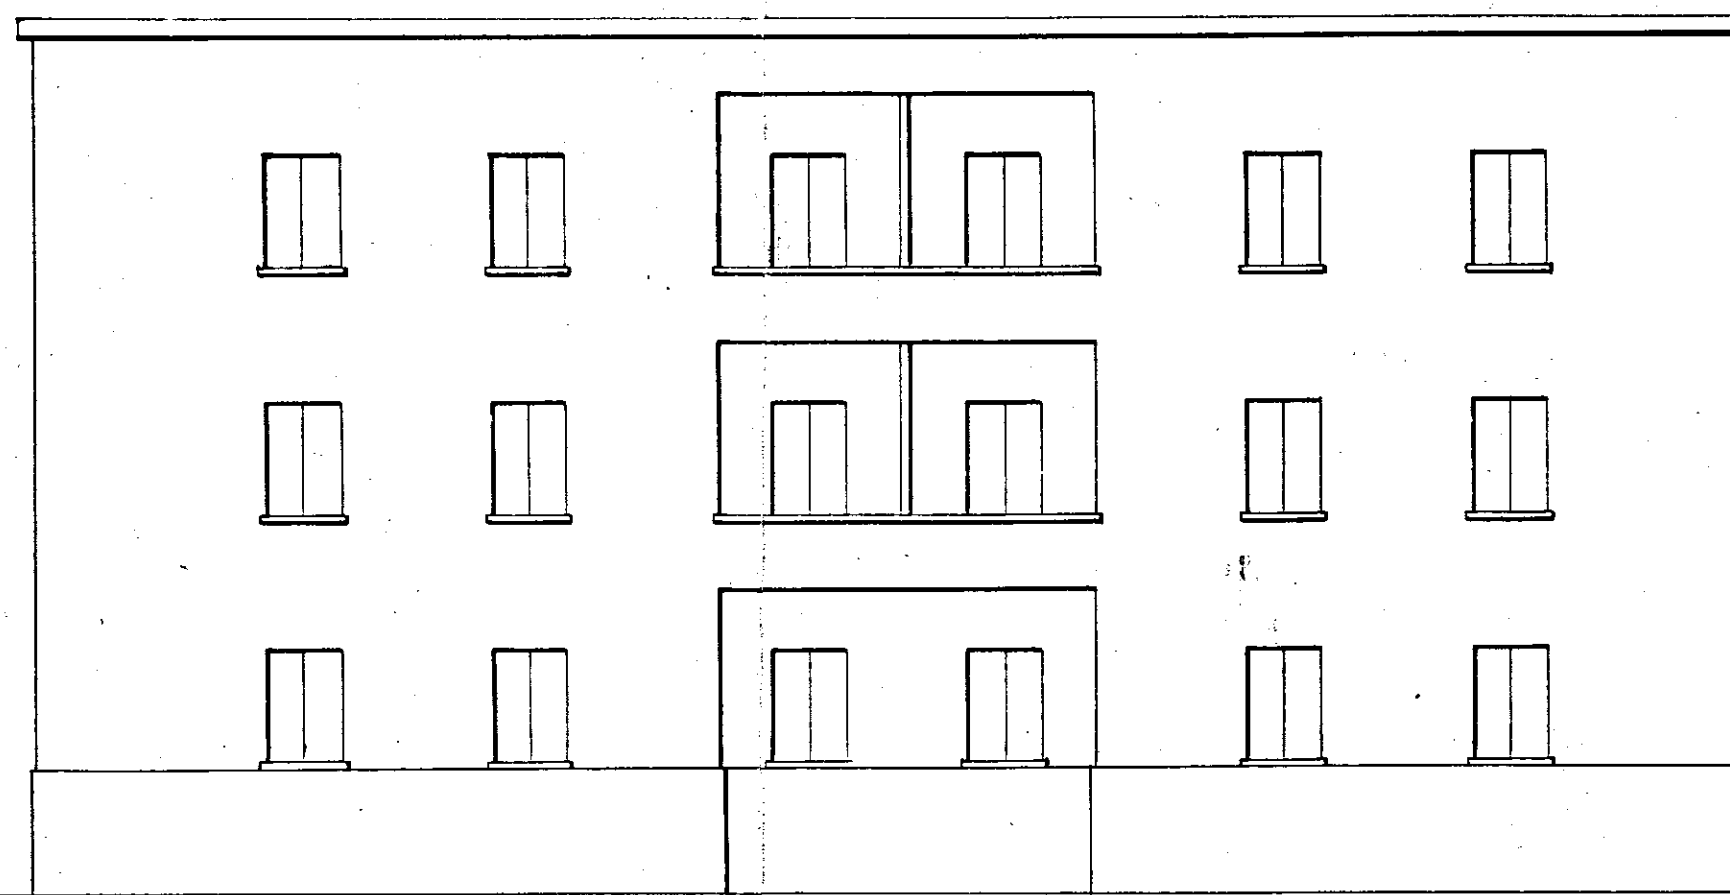


Sezione A-B

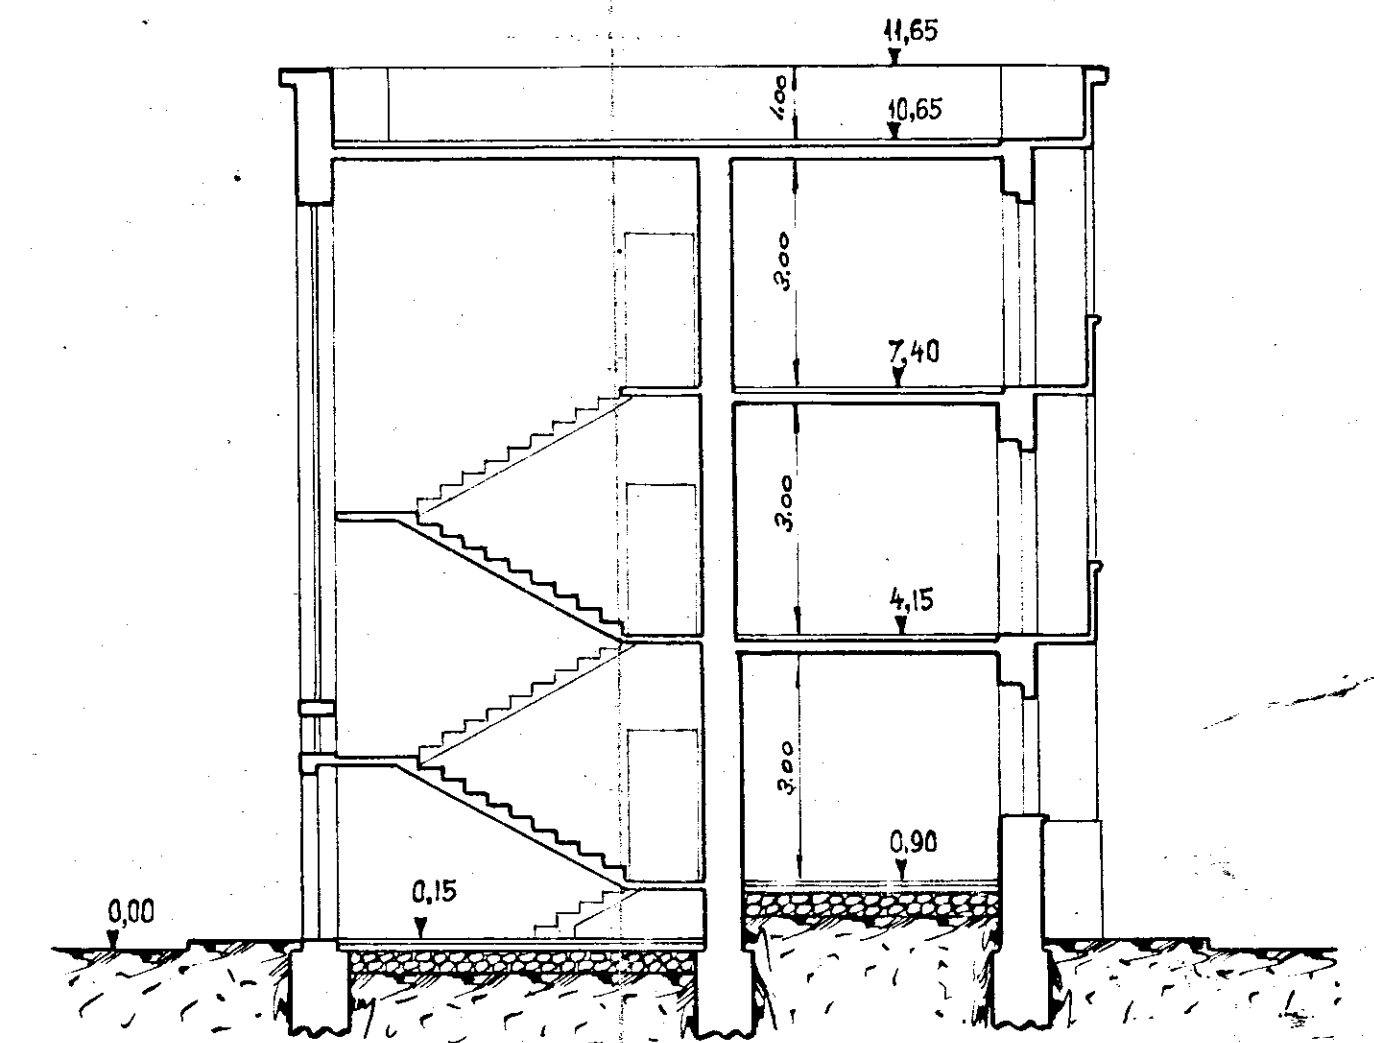


Prospetto laterale

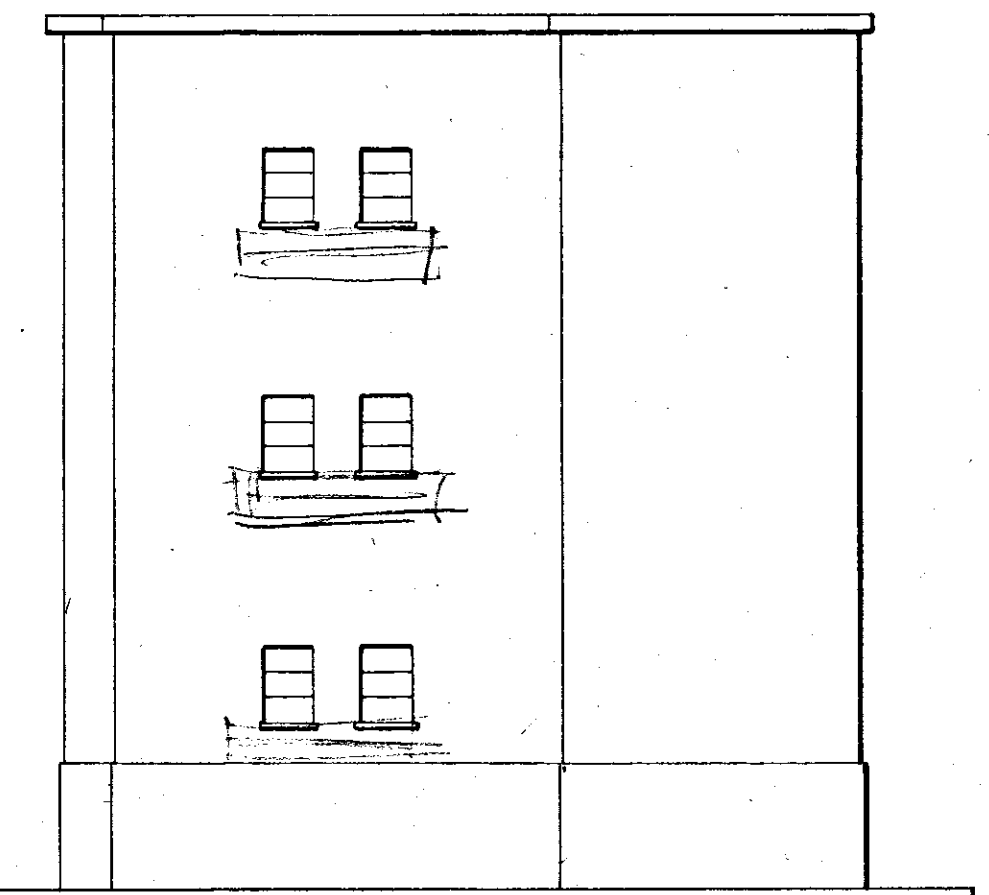

Pianta del piano terra

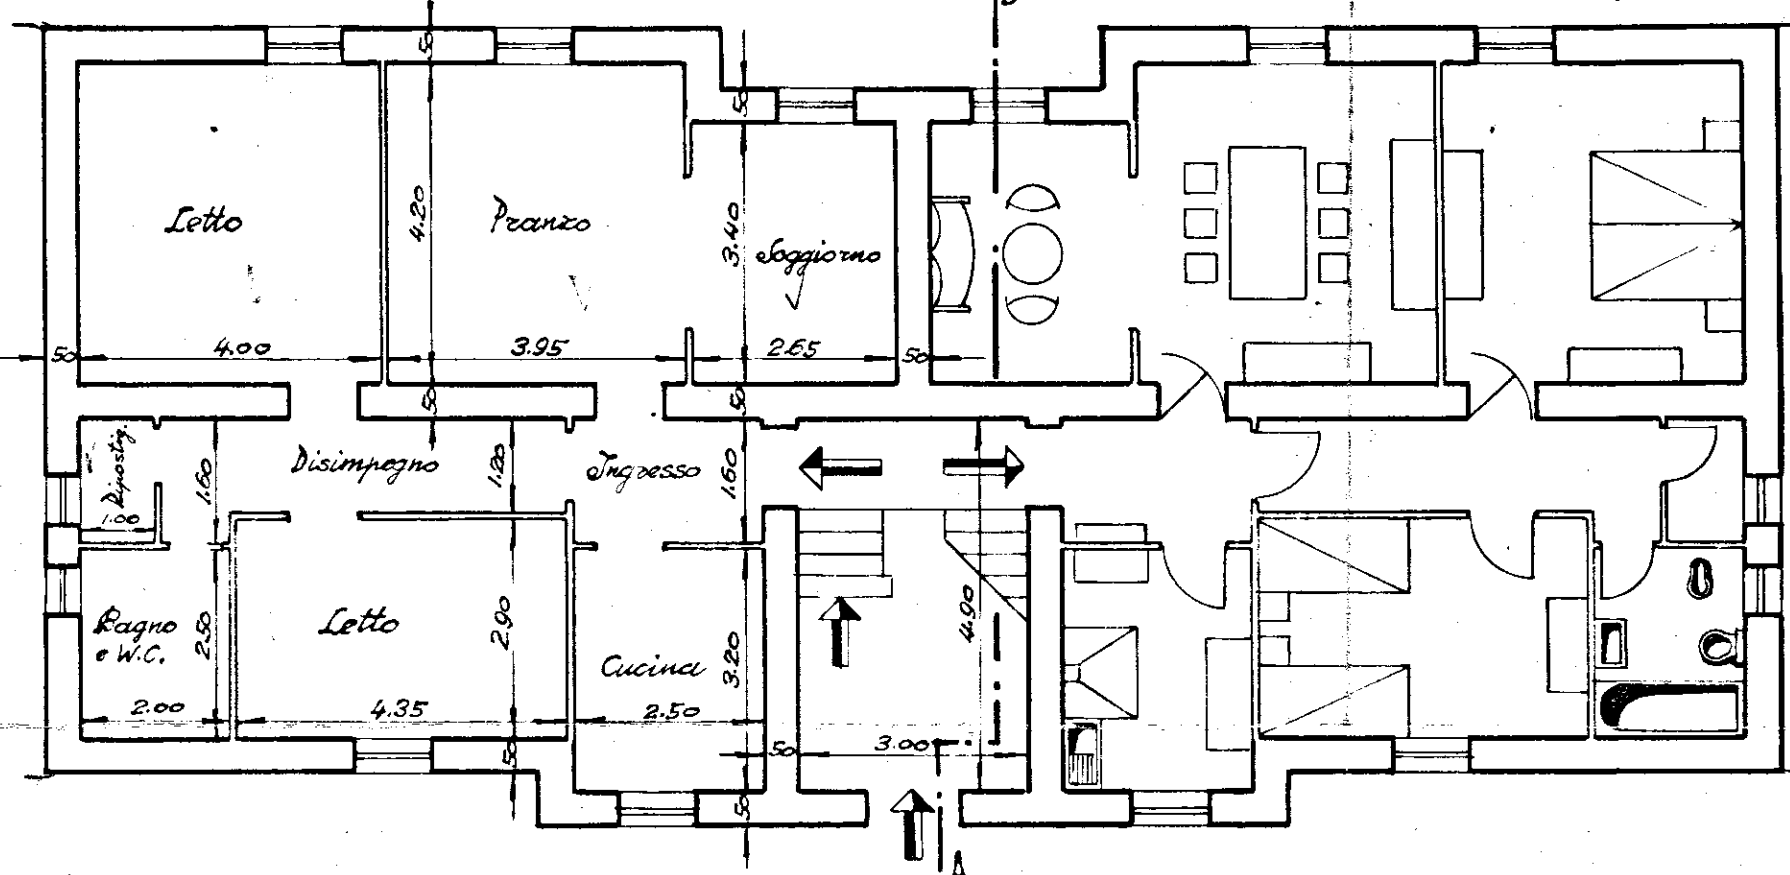

Pianta del primo piano

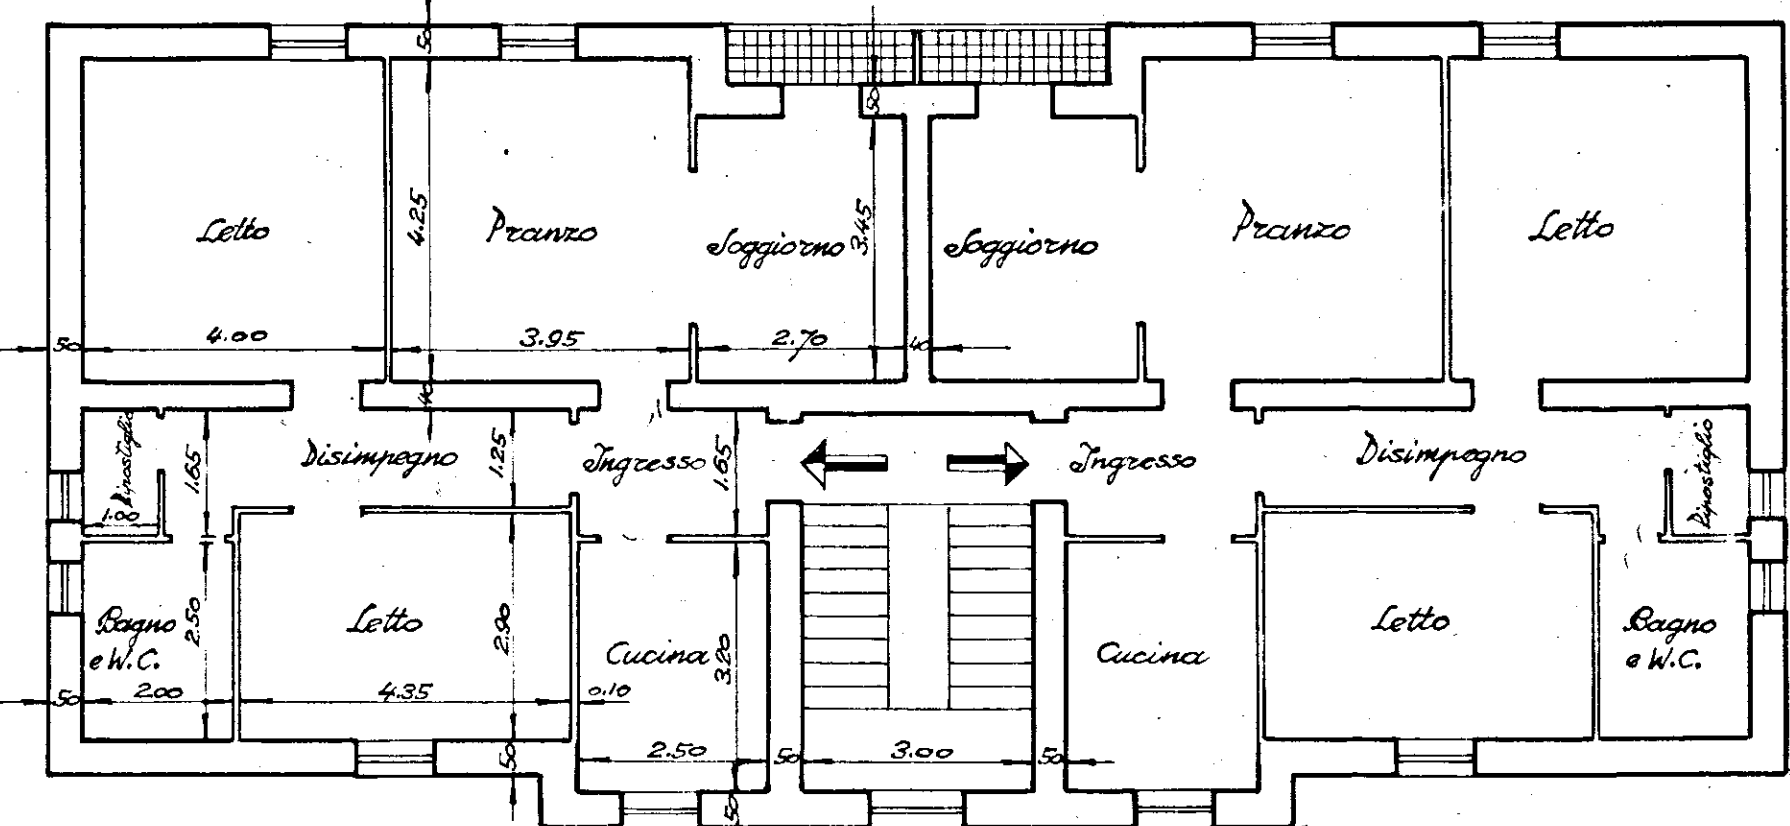

4.20
4.10
1.50
4.90