

COMUNE DI LATIANO

OPERE DI URBANIZZAZIONE PRIMARIA ZONA P.E.E.P.

OGGETTO: IMPIANTO PUBBLICA ILLUMINAZIONE
PARTICOLARI COSTRUTTIVI

TAV.6

I PROGETTISTI

Ing. Francesco PAOLARA



Arch. Savino MARTUCCI

I COLLABORATORI

Arch. Maurizio Cosimo NITTI


Geom. Leo NETTI

DATA: 08 MAG. 1997

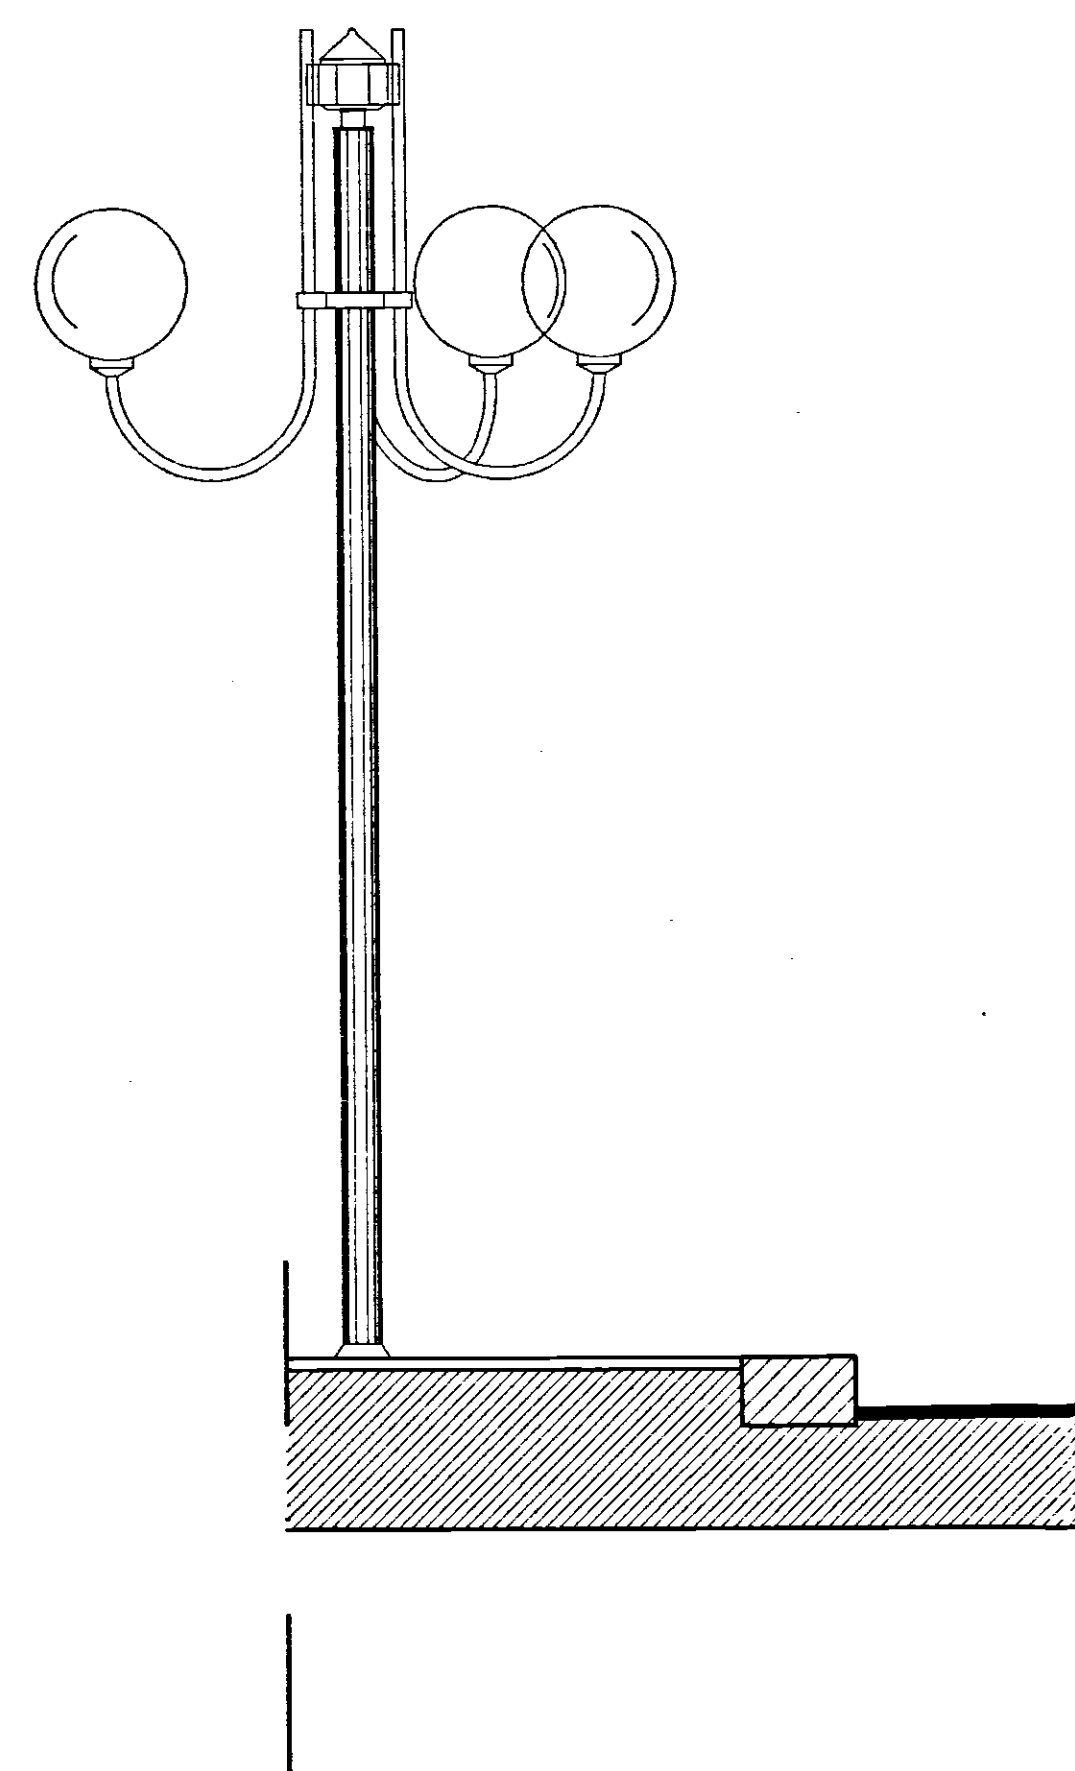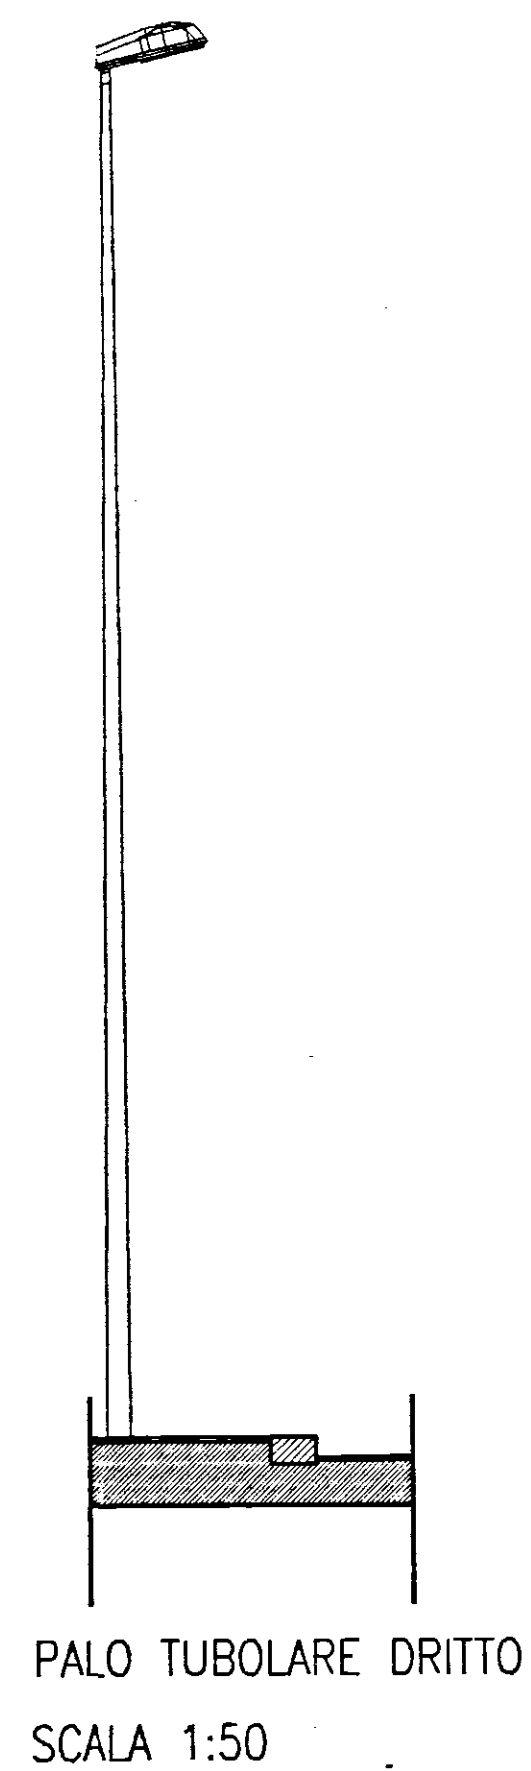


ARMATURA STRADALE TIPO "CORONA"

SCALA 1:20

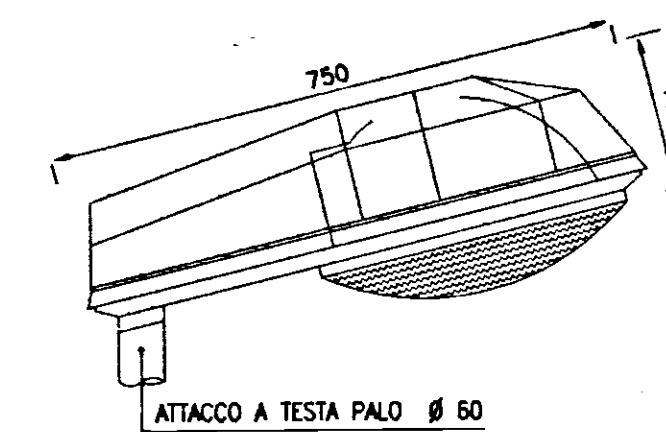

ARMATURA STRADALE

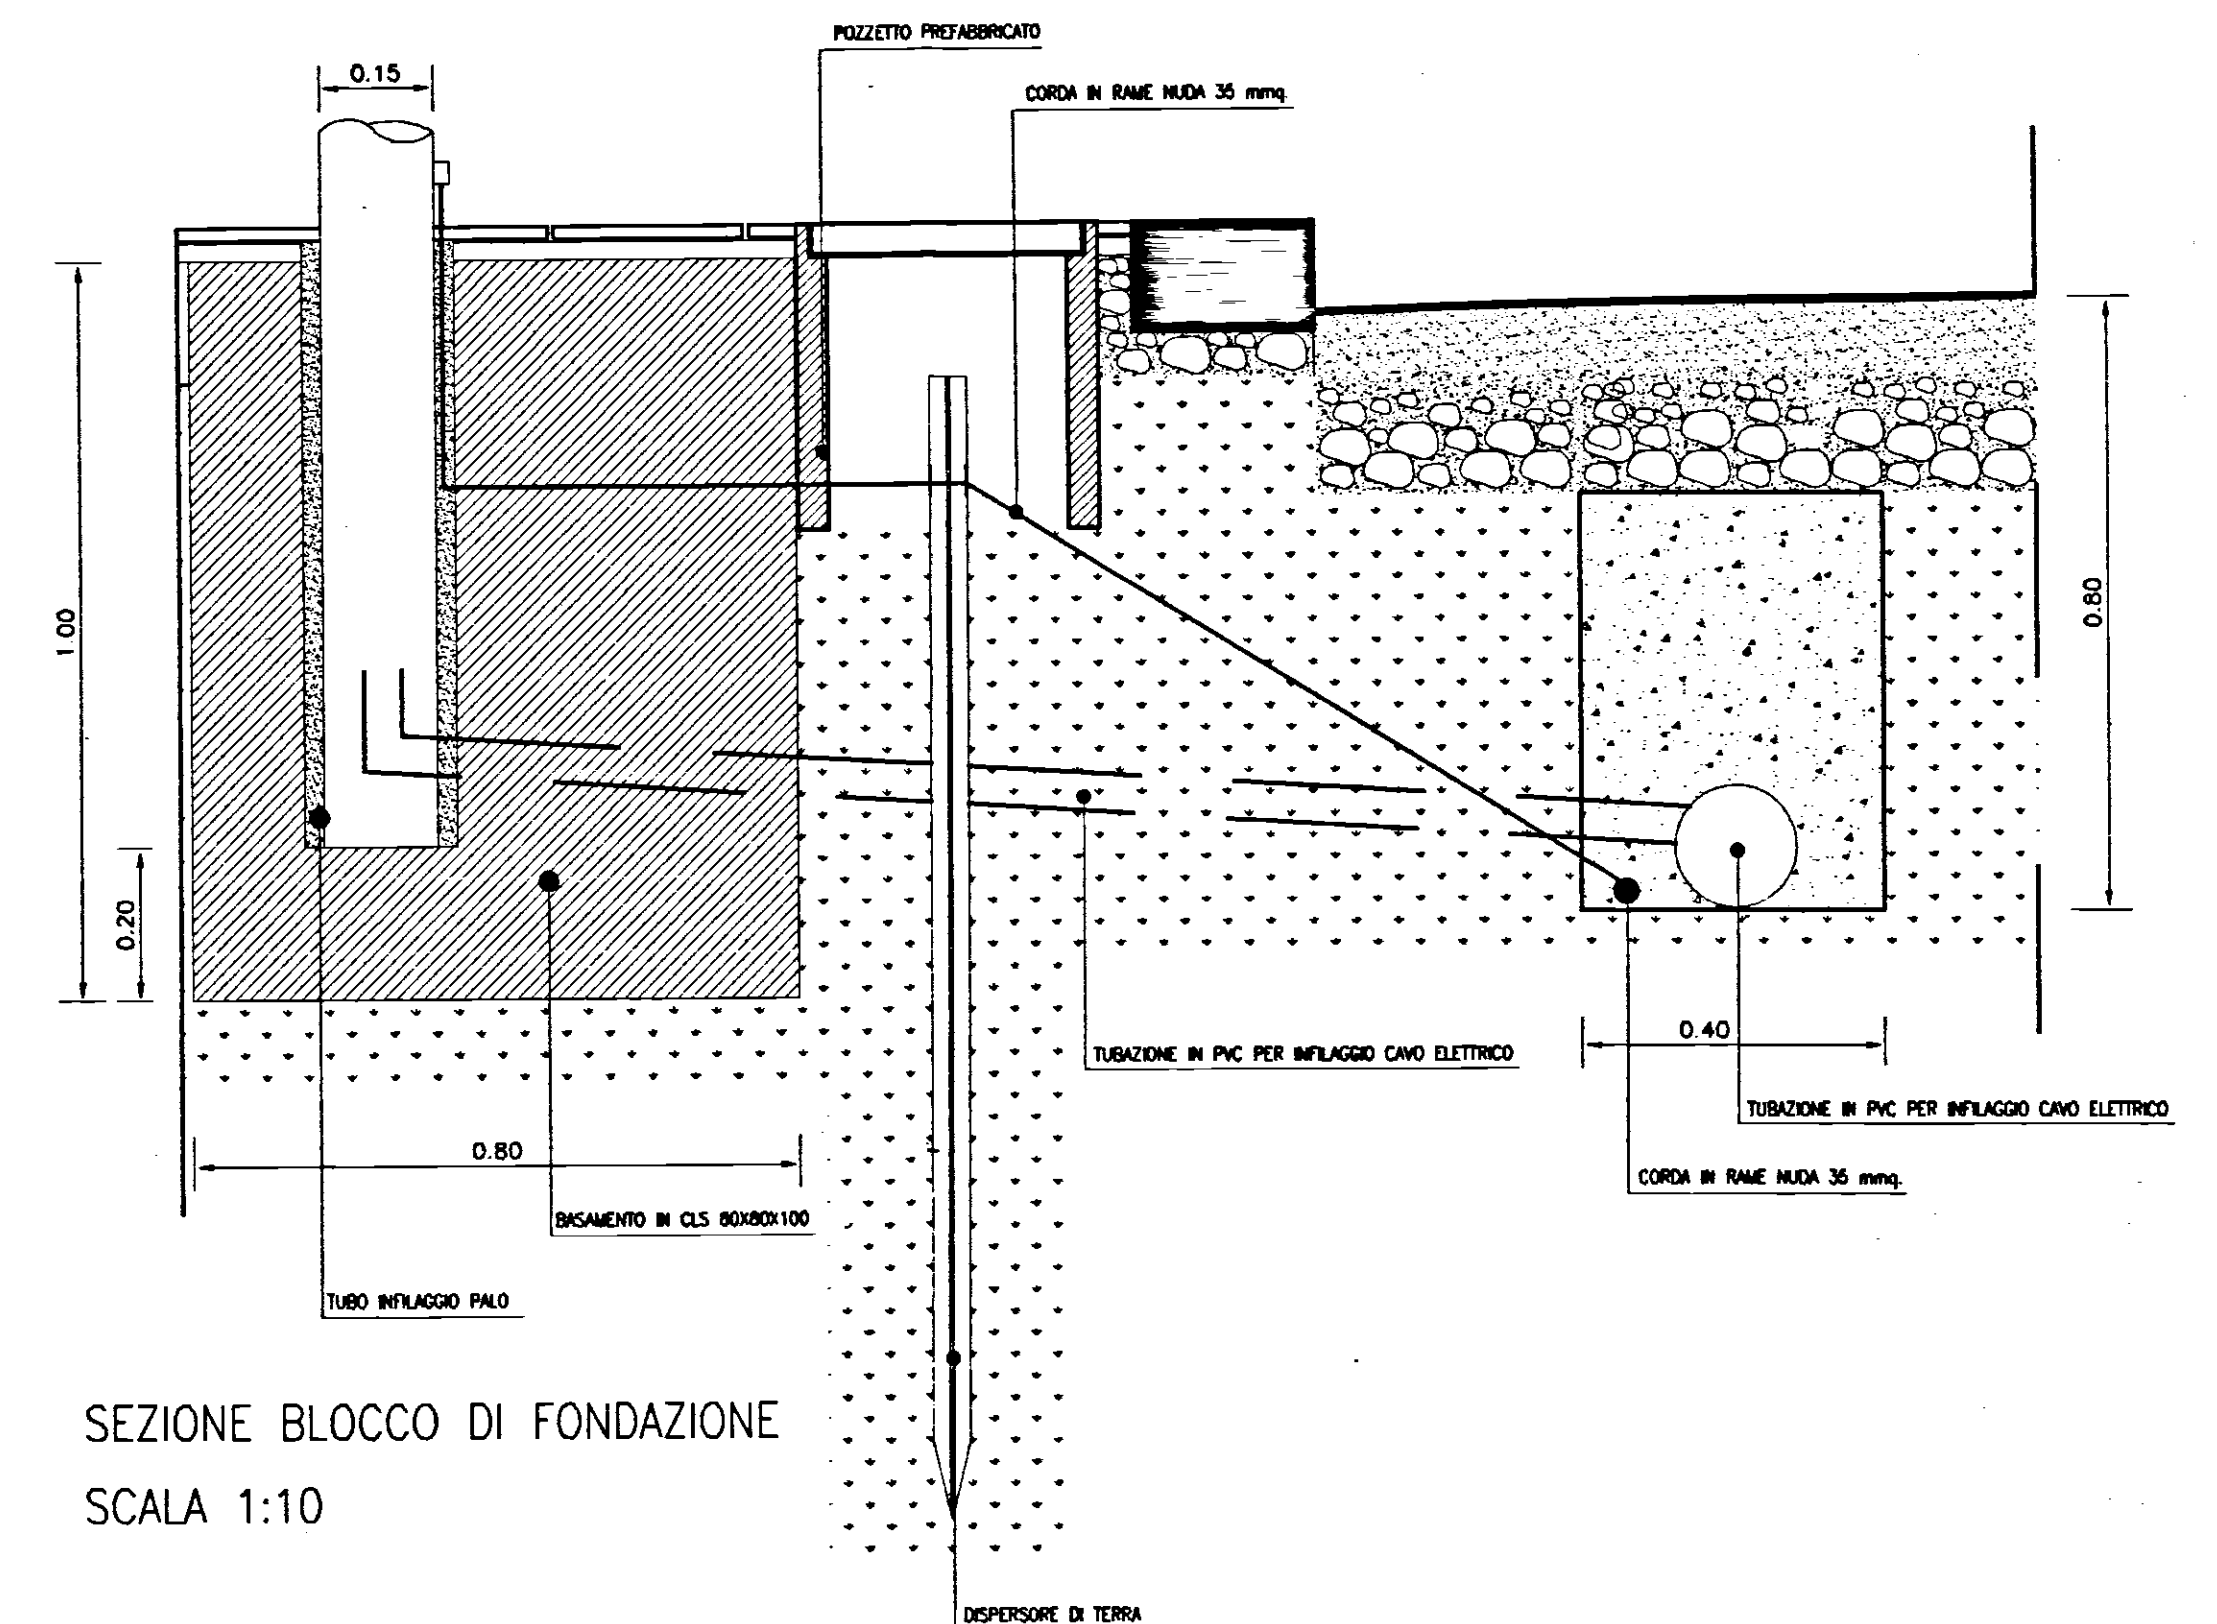

SEZIONE BLOCCO DI FONDAZIONE

SCALA 1:10