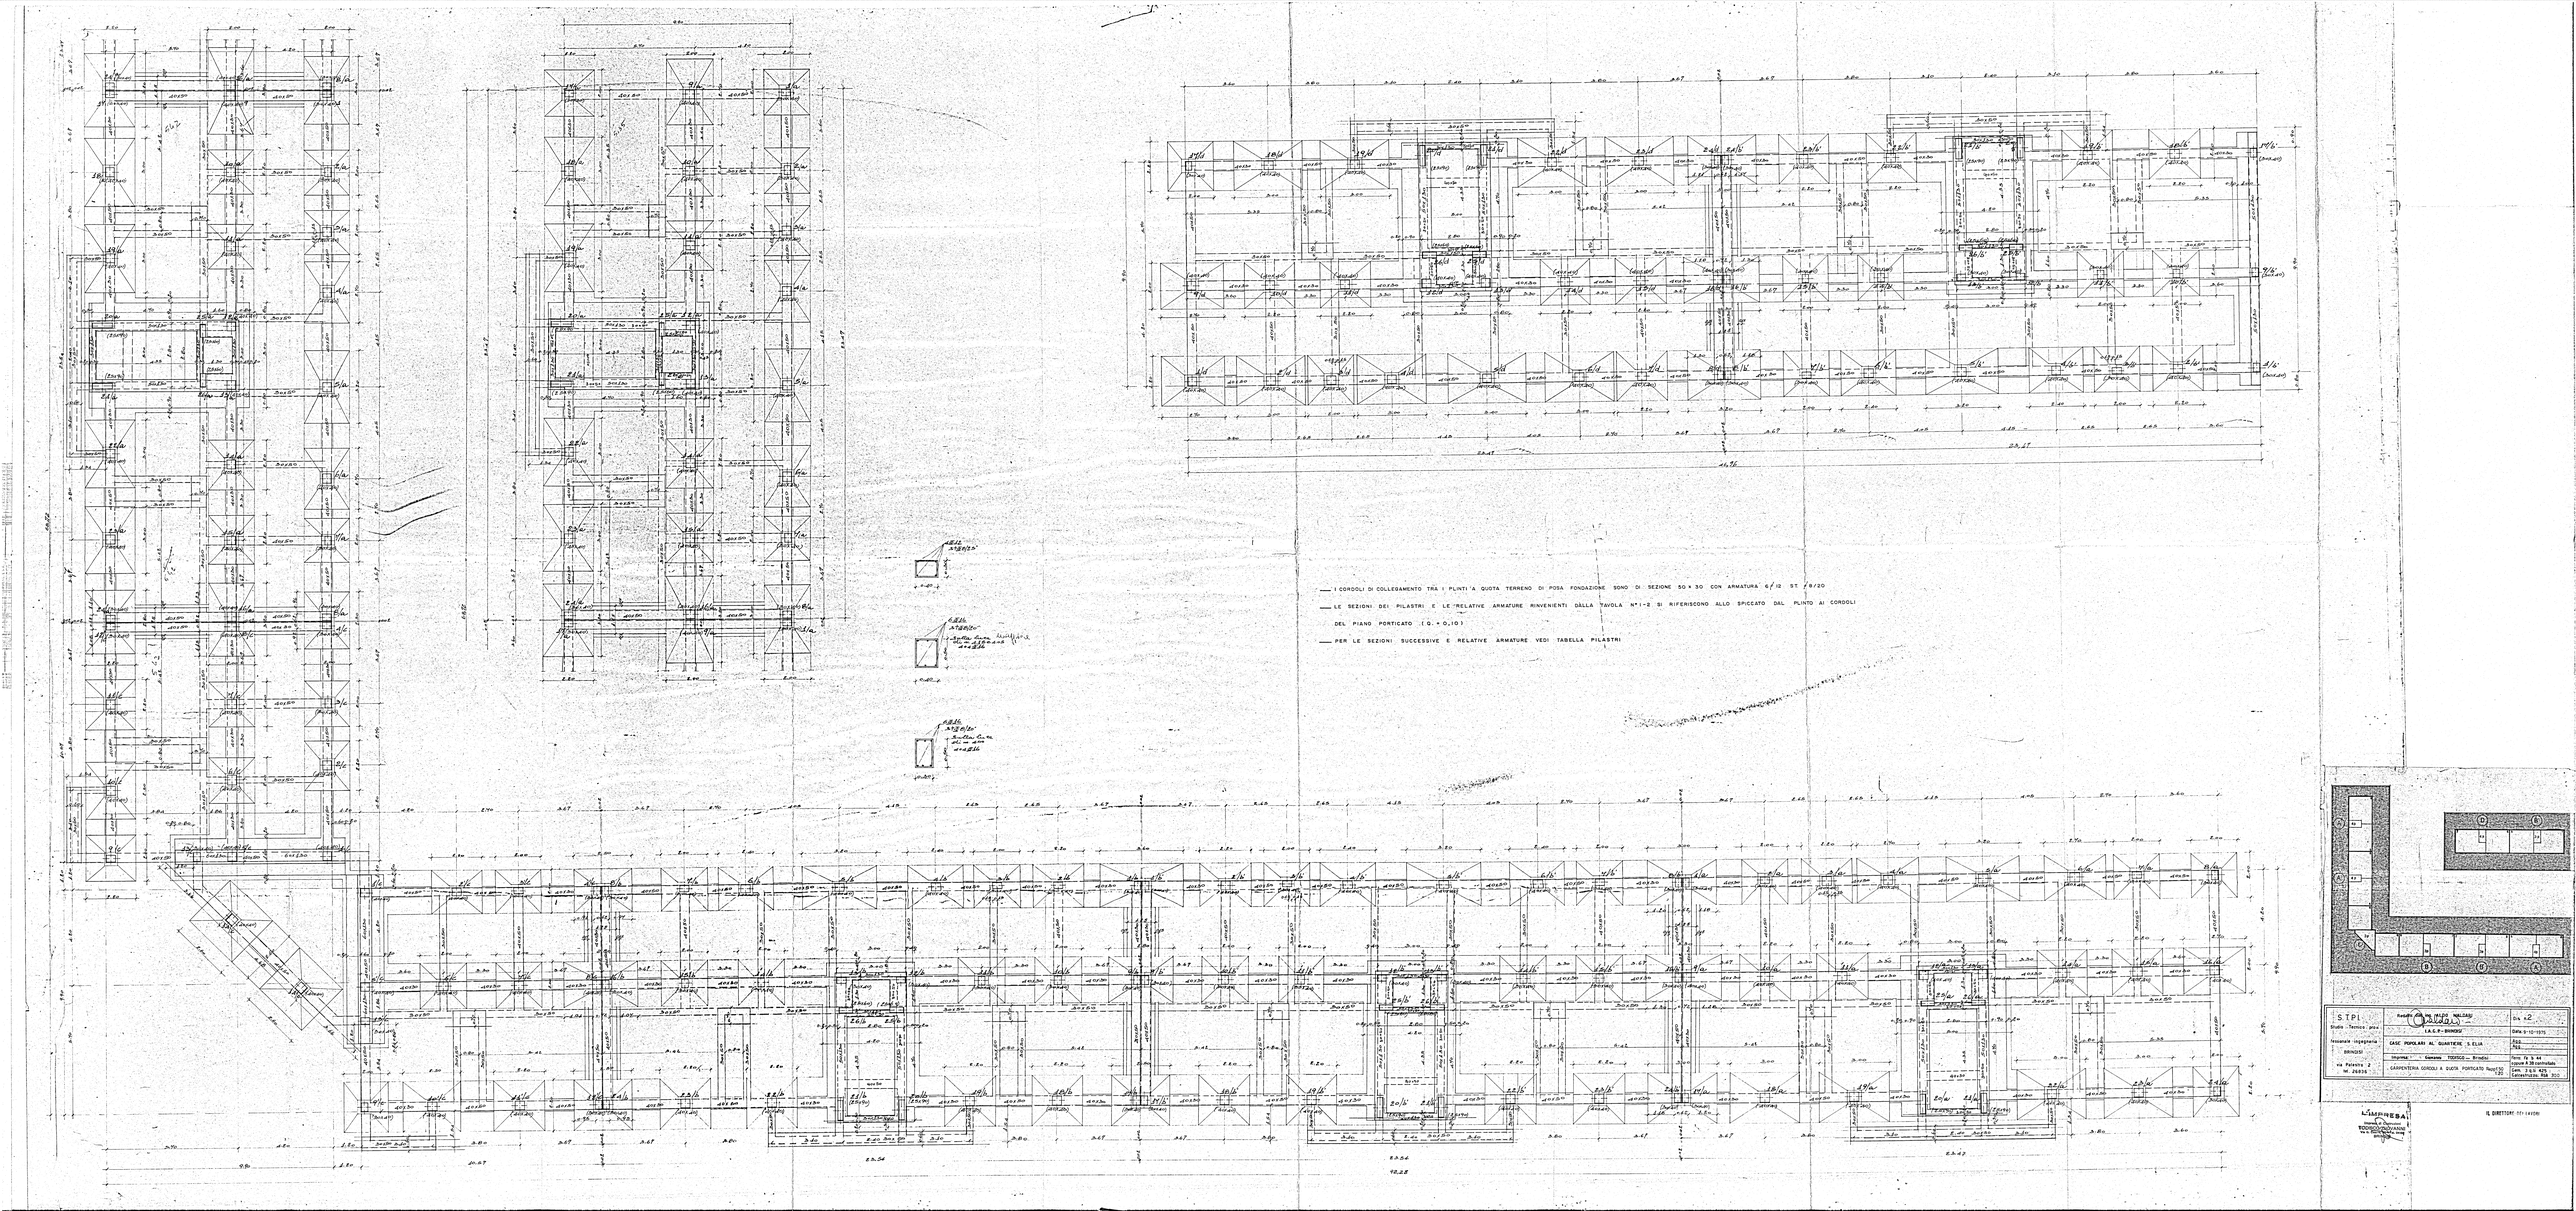
I CORDOLI DI COLLEGAMENTO TRA I PLINTI A QUOTA TERRENO DI POSA FONDAZIONE SONO DI SEZIONE 50 x 30 CON ARMATURA 6/12 ST 8/20
LE SEZIONI DEI PILASTRI E LE RELATIVE ARMATURE RINVENIENTI DALLA TAVOLA N°1-2 SI RIFERISCONO ALLO SPICCATO DAL PLINTO AI CORDOLI DEL PIANO PORTICATO (Q. + 0,10)
PER LE SEZIONI SUCCESSIVE E RELATIVE ARMATURE VEDI TABELLA PILASTRI
S.T.P.I.
Studio Tecnico Polivalente Ingegneria
BRINDISI
Redatto da: Dr. Ing. PIETRO MALCASI
I.A.C.P. BRINDISI
CASE POPOLARI AL QUARTIERE S. ELIA
Ubicate: Comune FOGGIA - Brindisi
CARPENTERIA CORDOLI A QUOTA PORTICATO
Tav. N° 2
Data 9-10-1975
Scala 1:50
Carpenteria Rif. 300
IL DIRETTORE: Dr. Ing. PIETRO MALCASI