
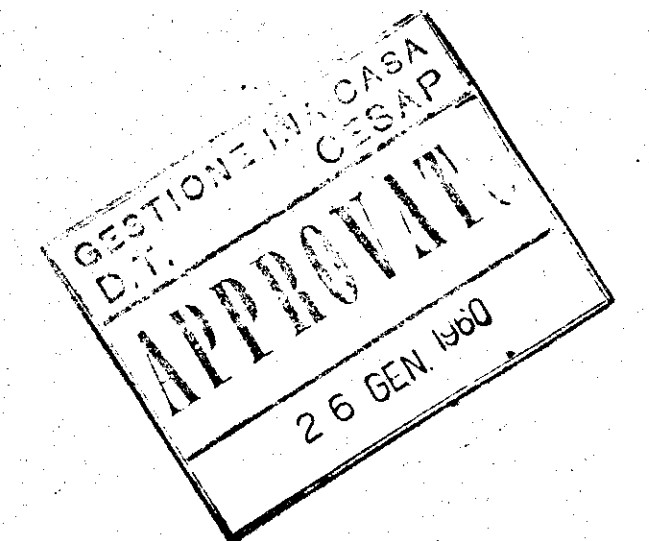
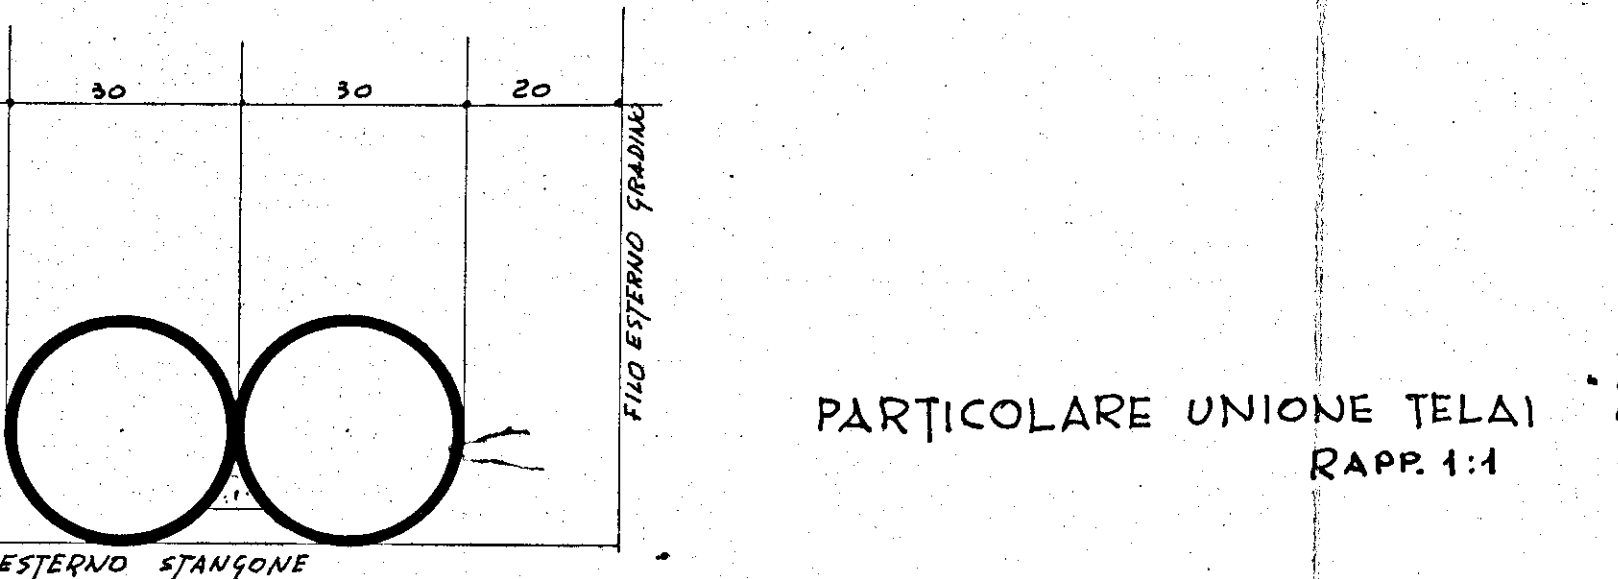
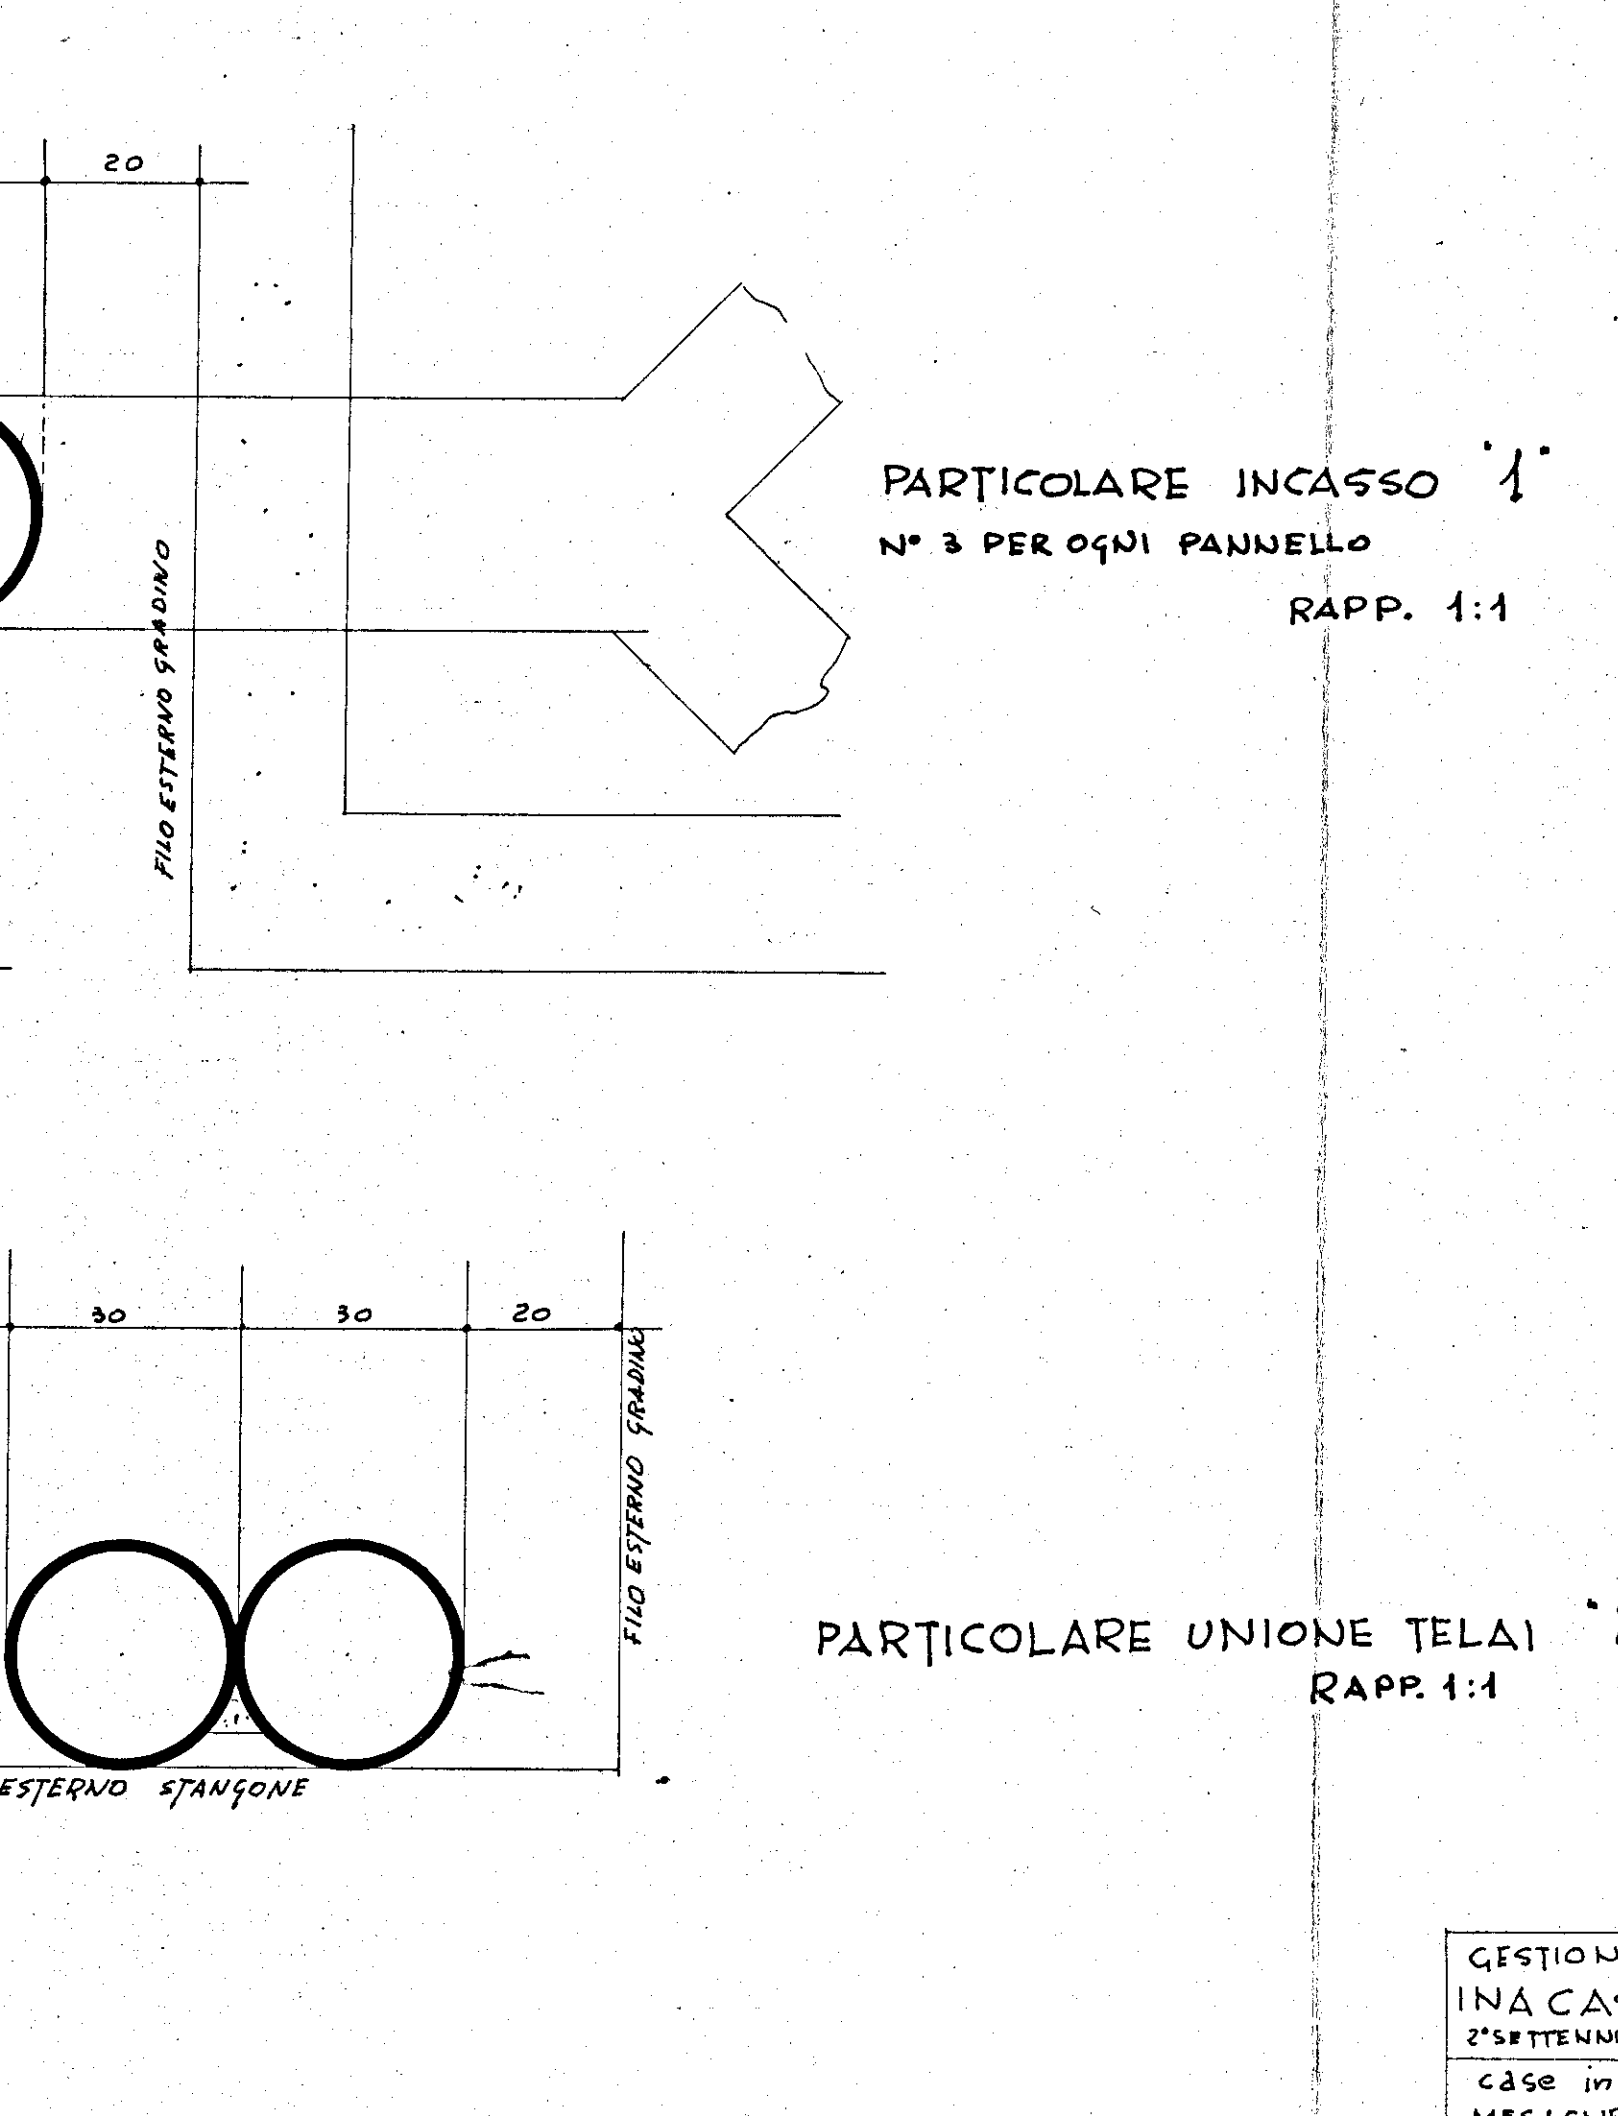
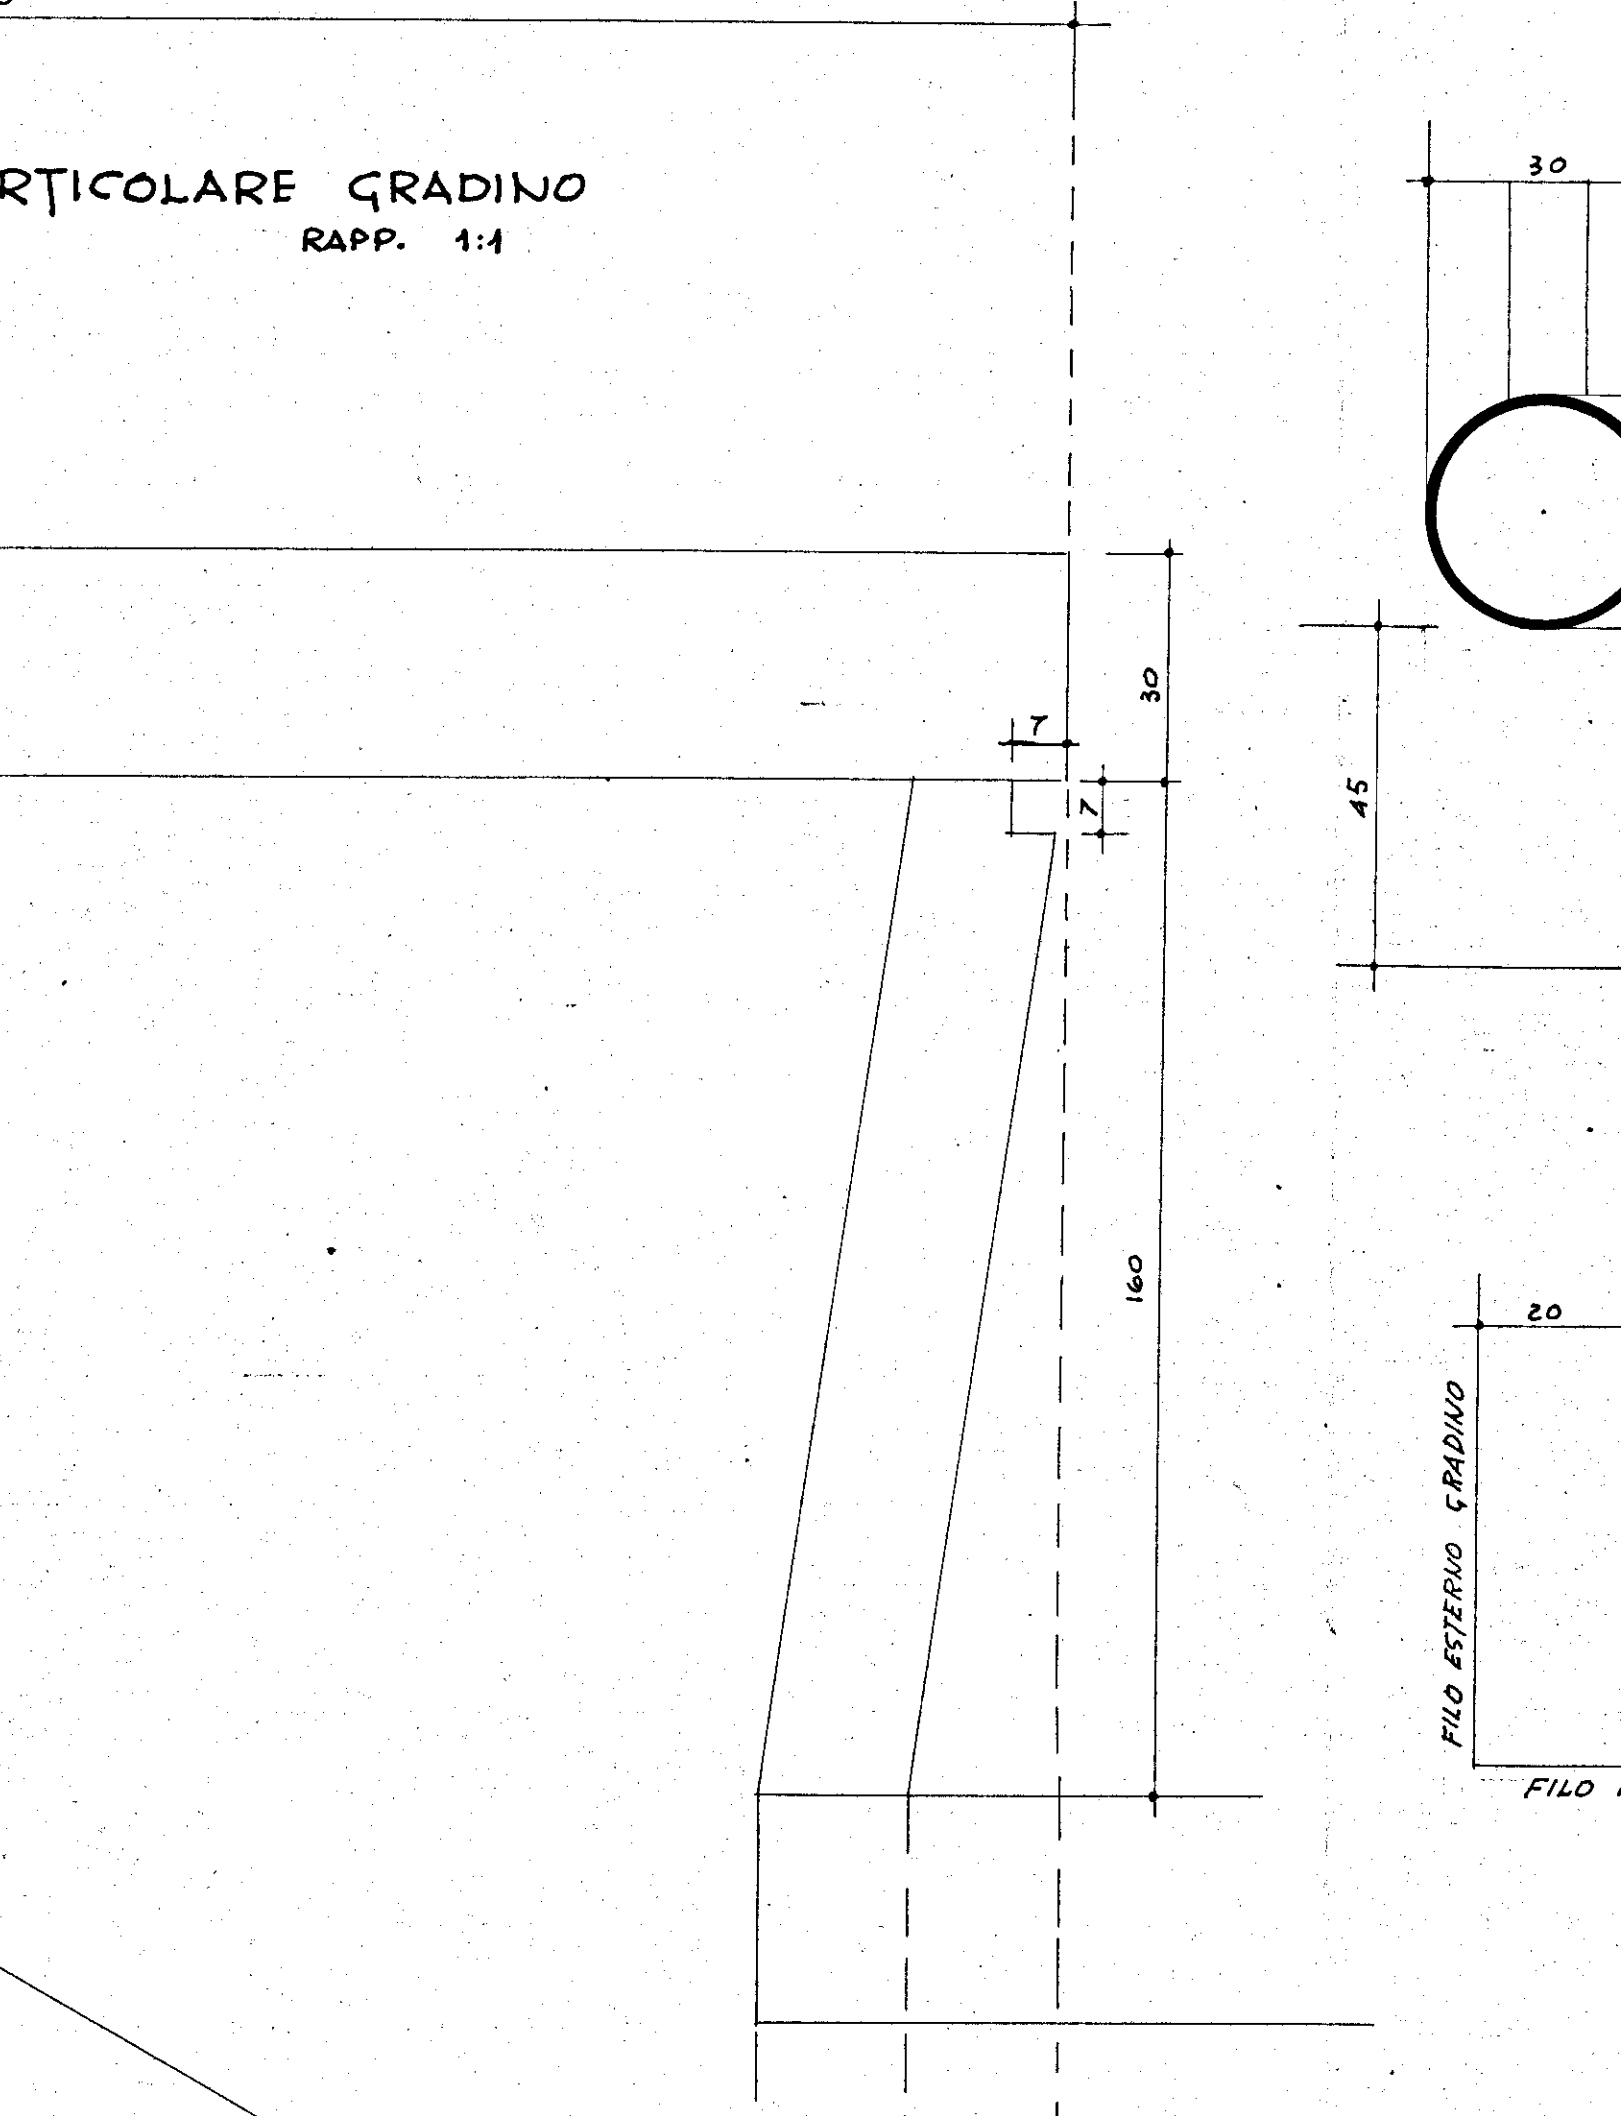
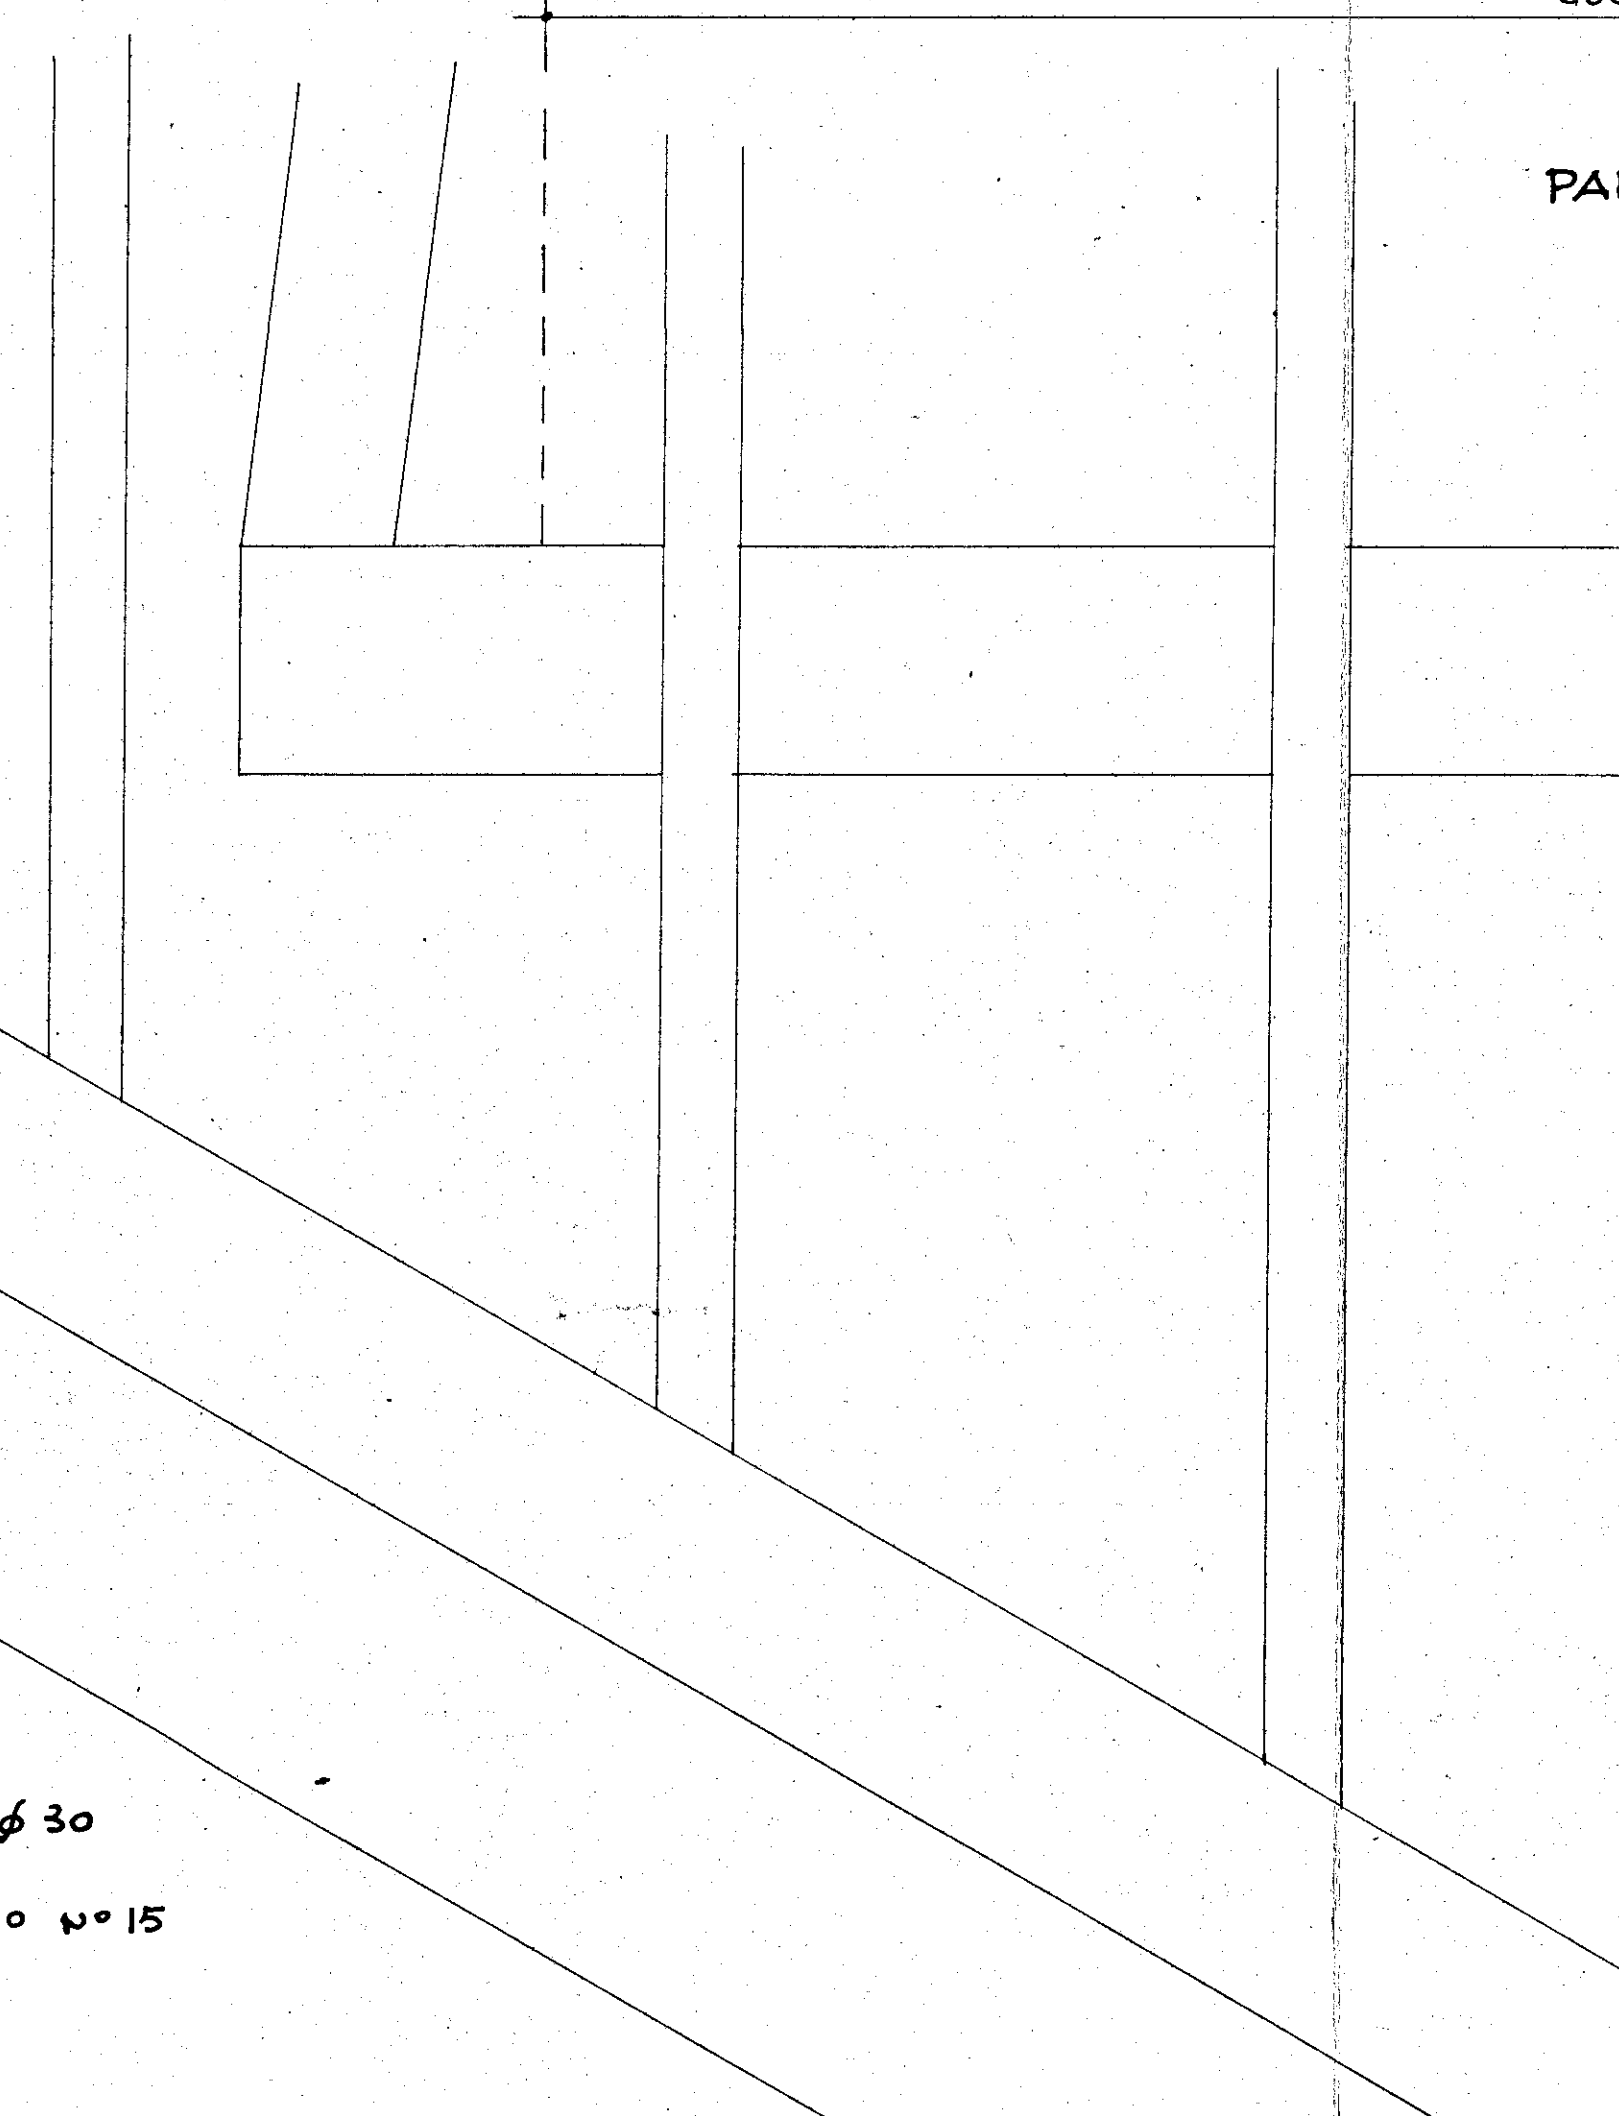
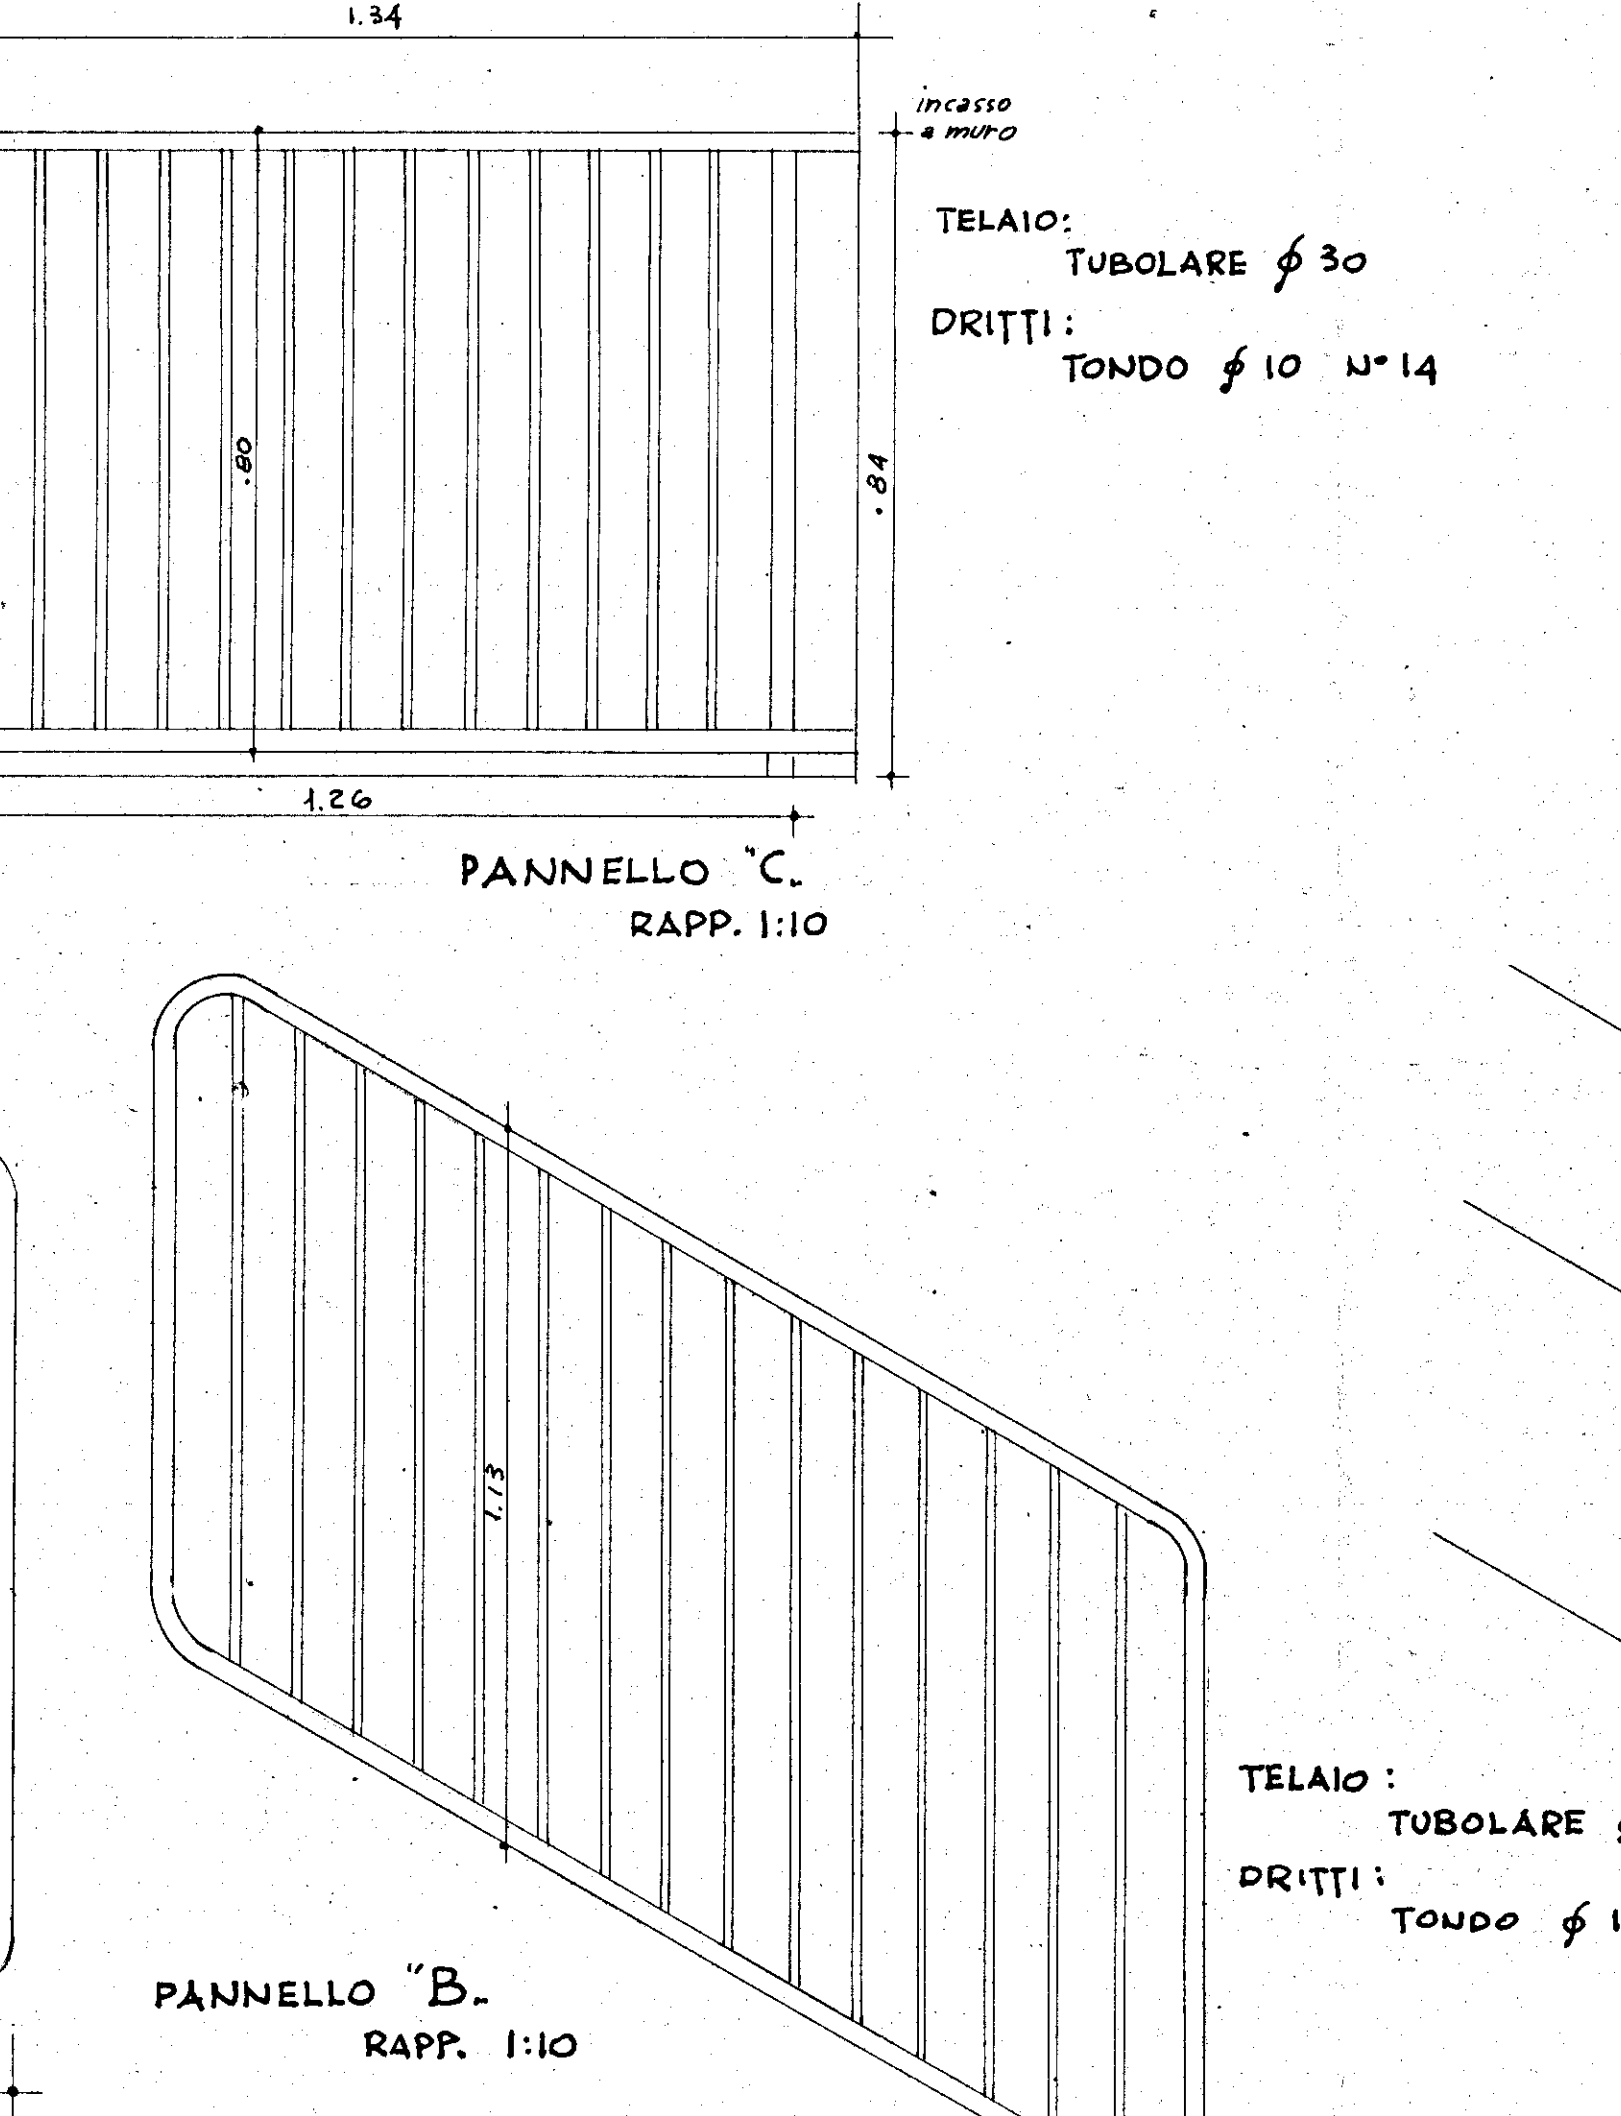
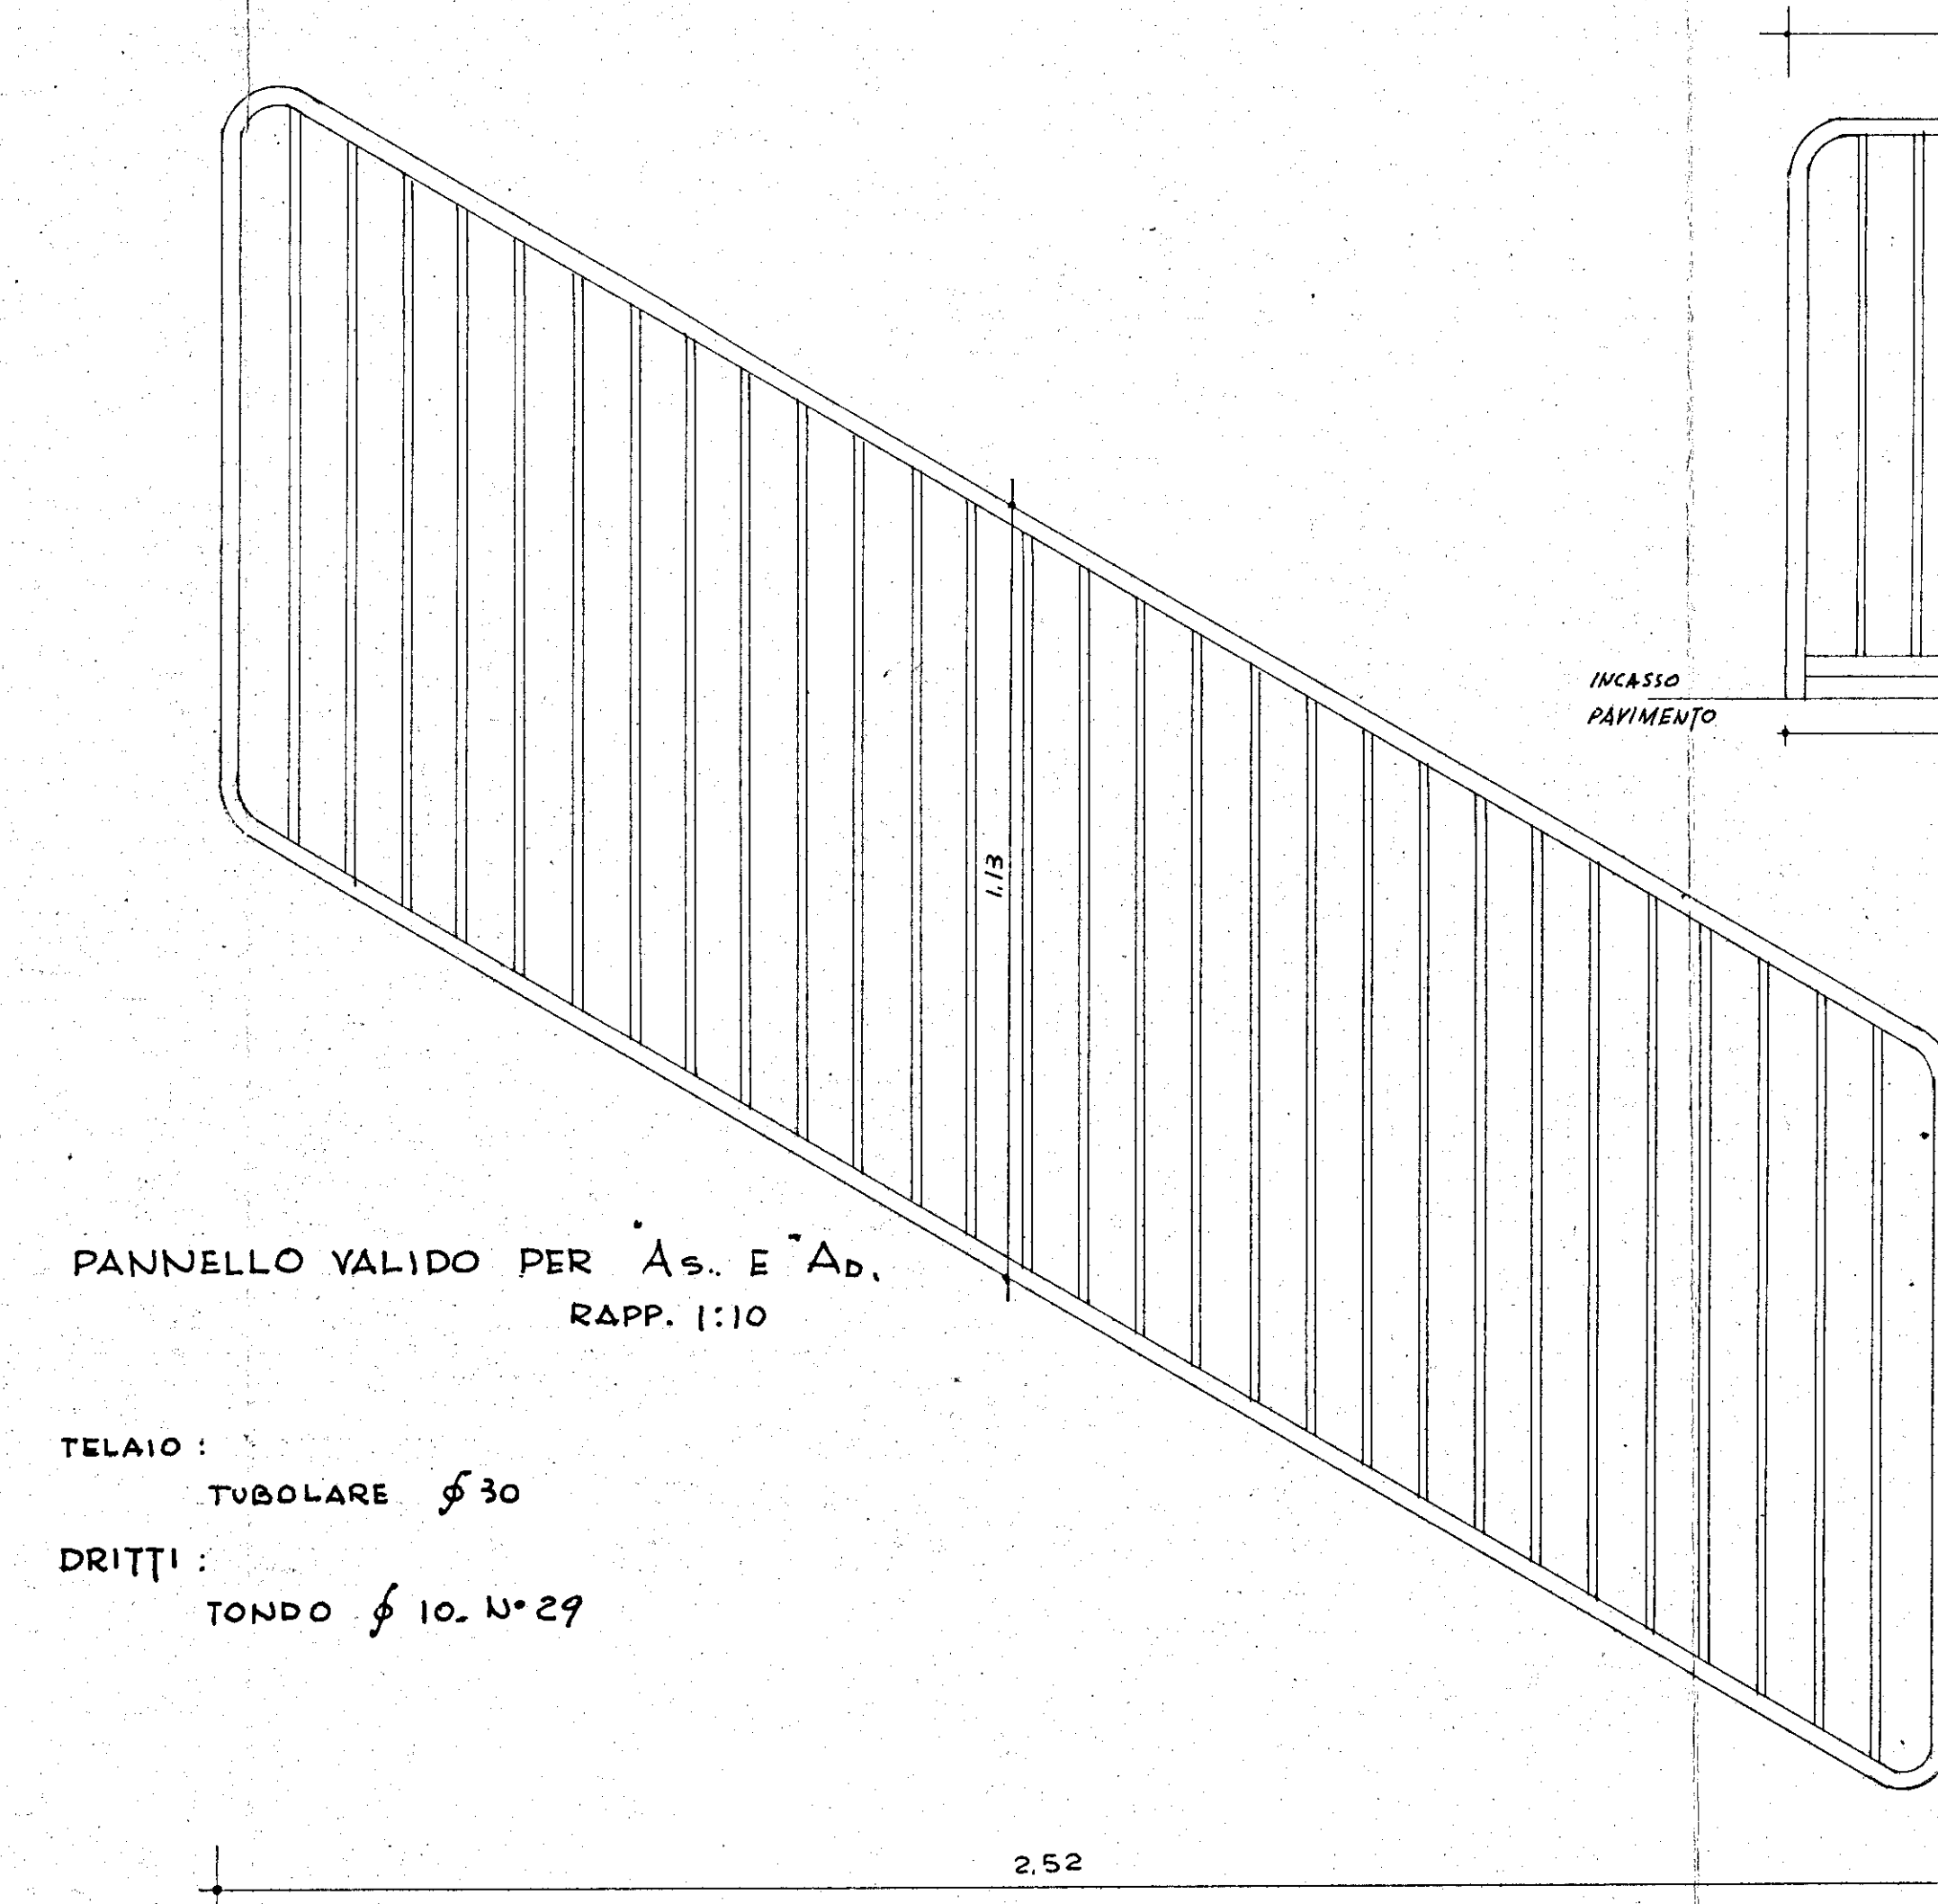
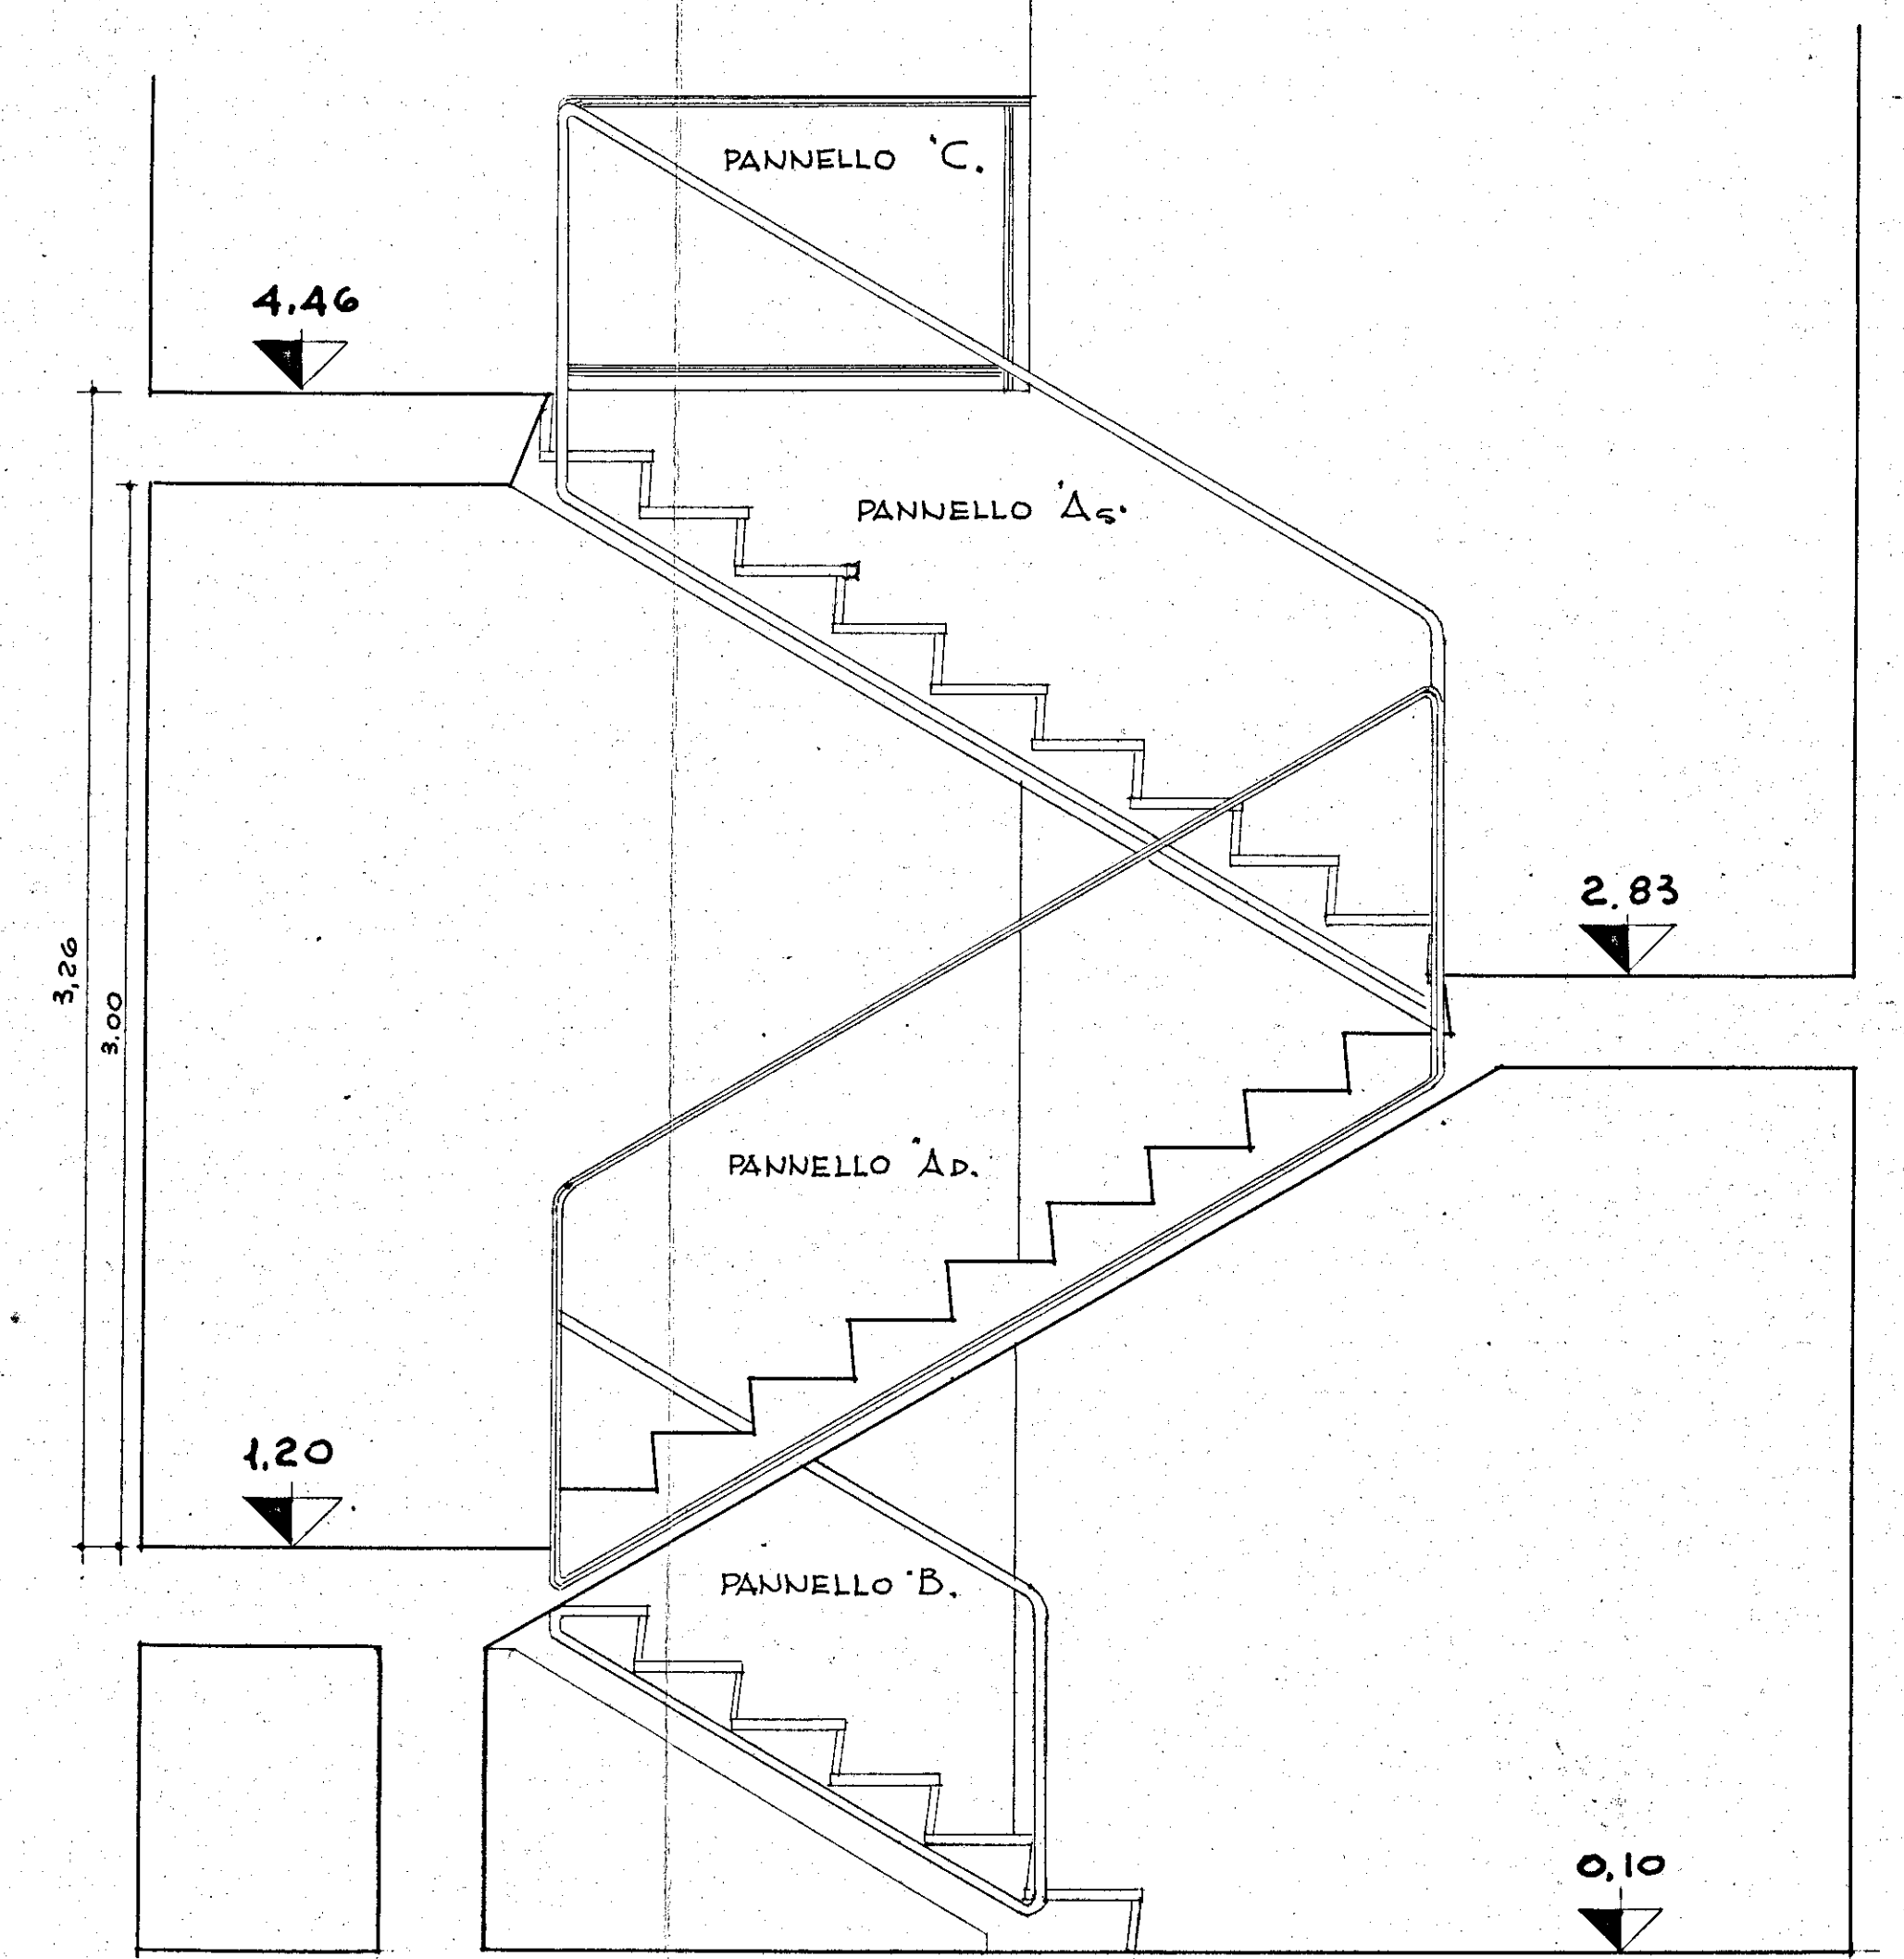
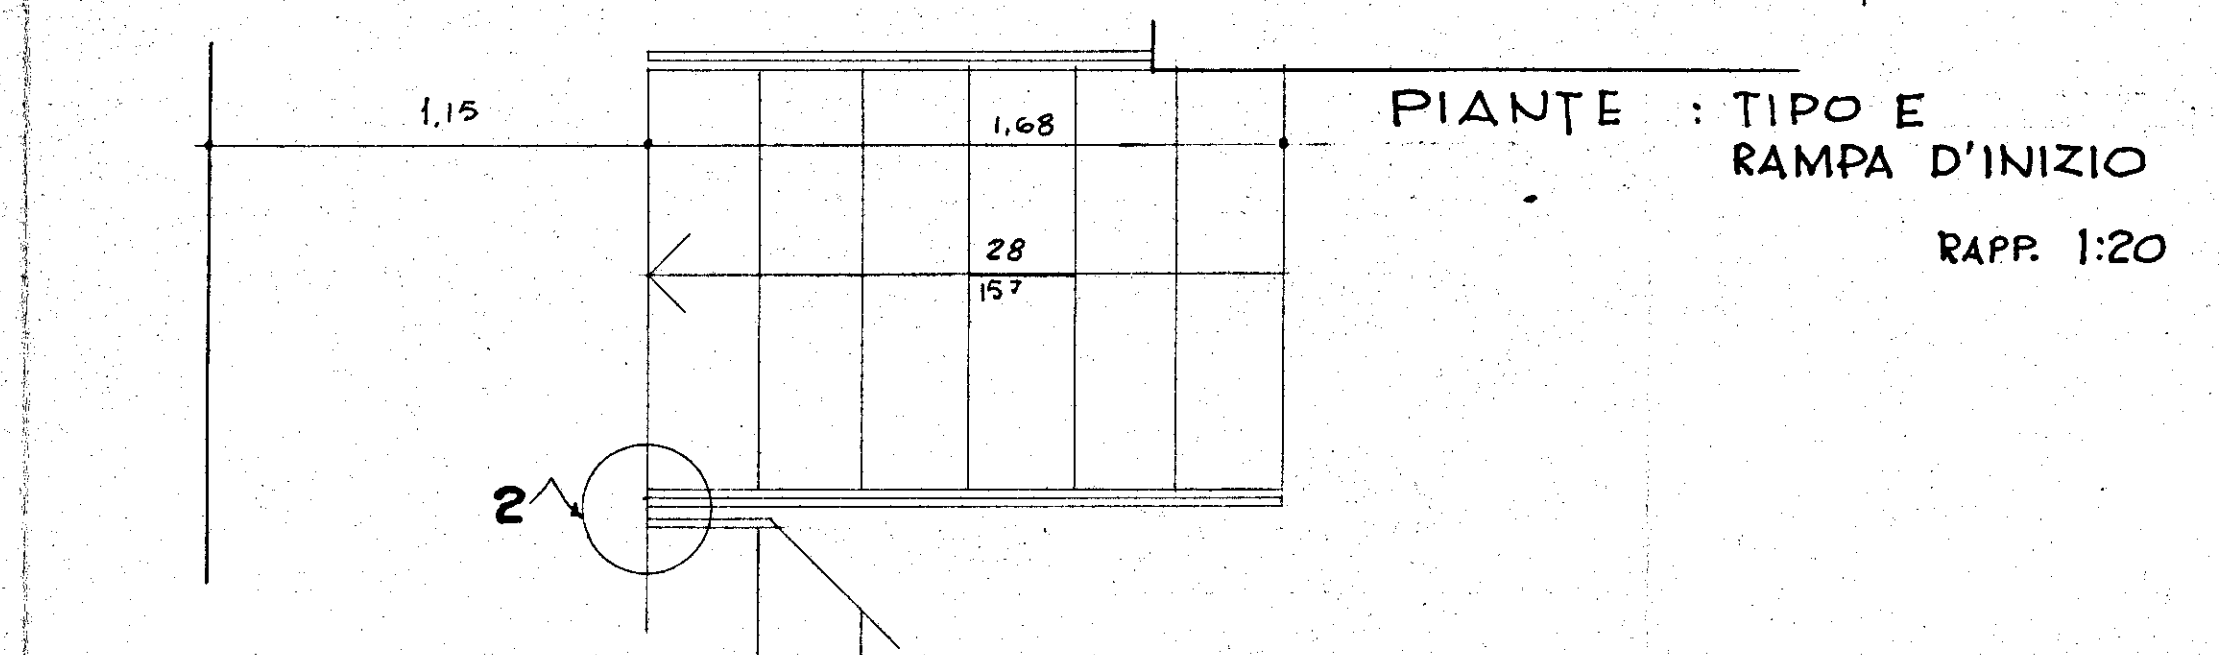
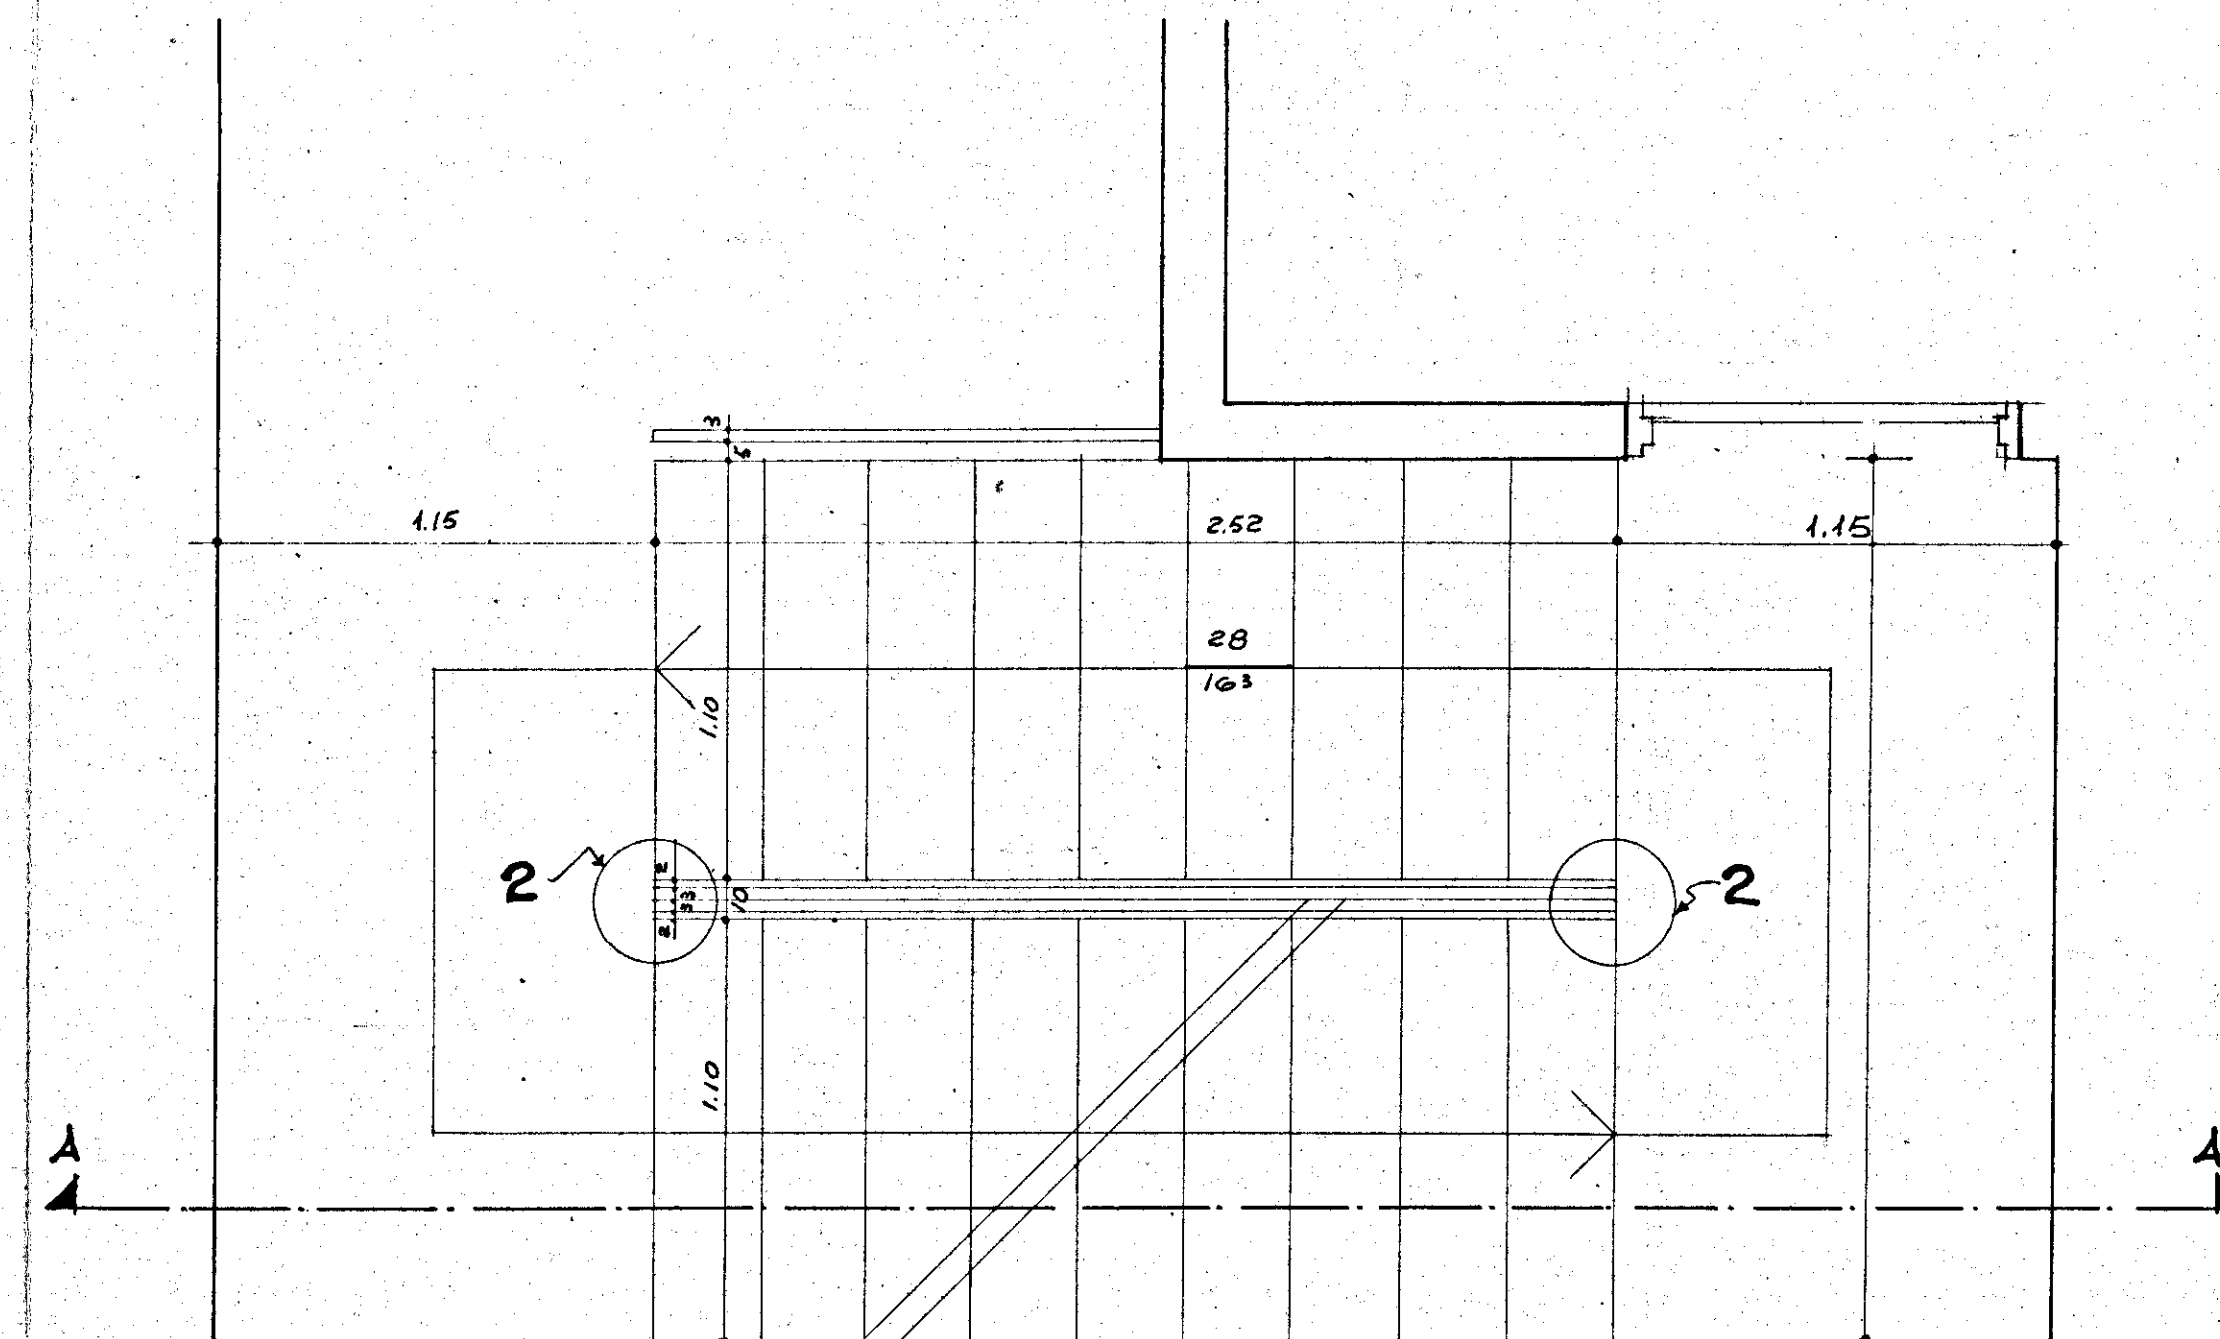


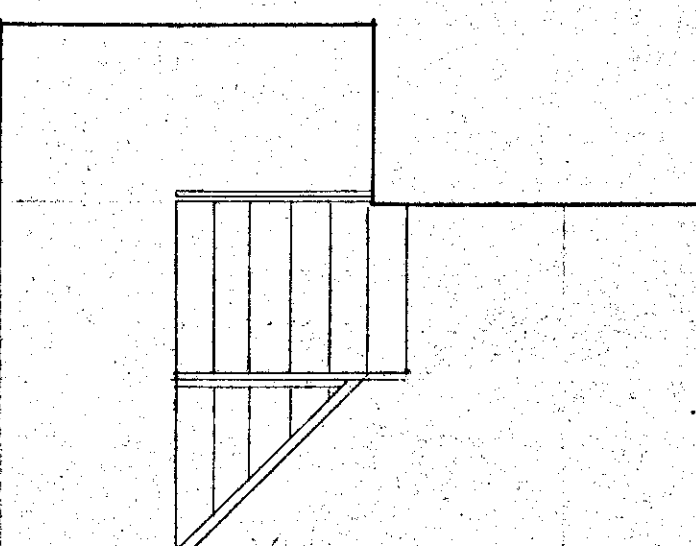

GESTIONE IN CASA 2° SOTTENIO CASE in MESAGNE STAZIONE APP. I.A.C.R. BRINDISI	GRUPPO ARCH. SPACCARELLI - A.BACCIN. BRUNO, DONI. - C.BACCIN zd. A.B.C.D.E.F n.1.....29 PARTICOLARI SCALE E RINGHIERA	DIS. n° 6787 TAV. 20 SERIE 843 ROMA 12 pp. 4.20 e 14 4 agosto 1959
---	--	---