


**ISTITUTO AUTONOMO CASE POPOLARI  
PER LA PROVINCIA DI BRINDISI**

DELIBERA G.R. N° 1104 DEL 23/07/2003 LEGGE 457/78 1° - 2° - 5° BIENNIO

**LAVORI DI RECUPERO DEL PATRIMONIO I.A.C.P. NEL COMUNE DI  
BRINDISI - LOTTI : 4° VIA MARSICA; 5° - 6° - 7° - 8° VIA LUCREZIO;  
9° - 10° - 11° - 12° VIA OBERDAN**

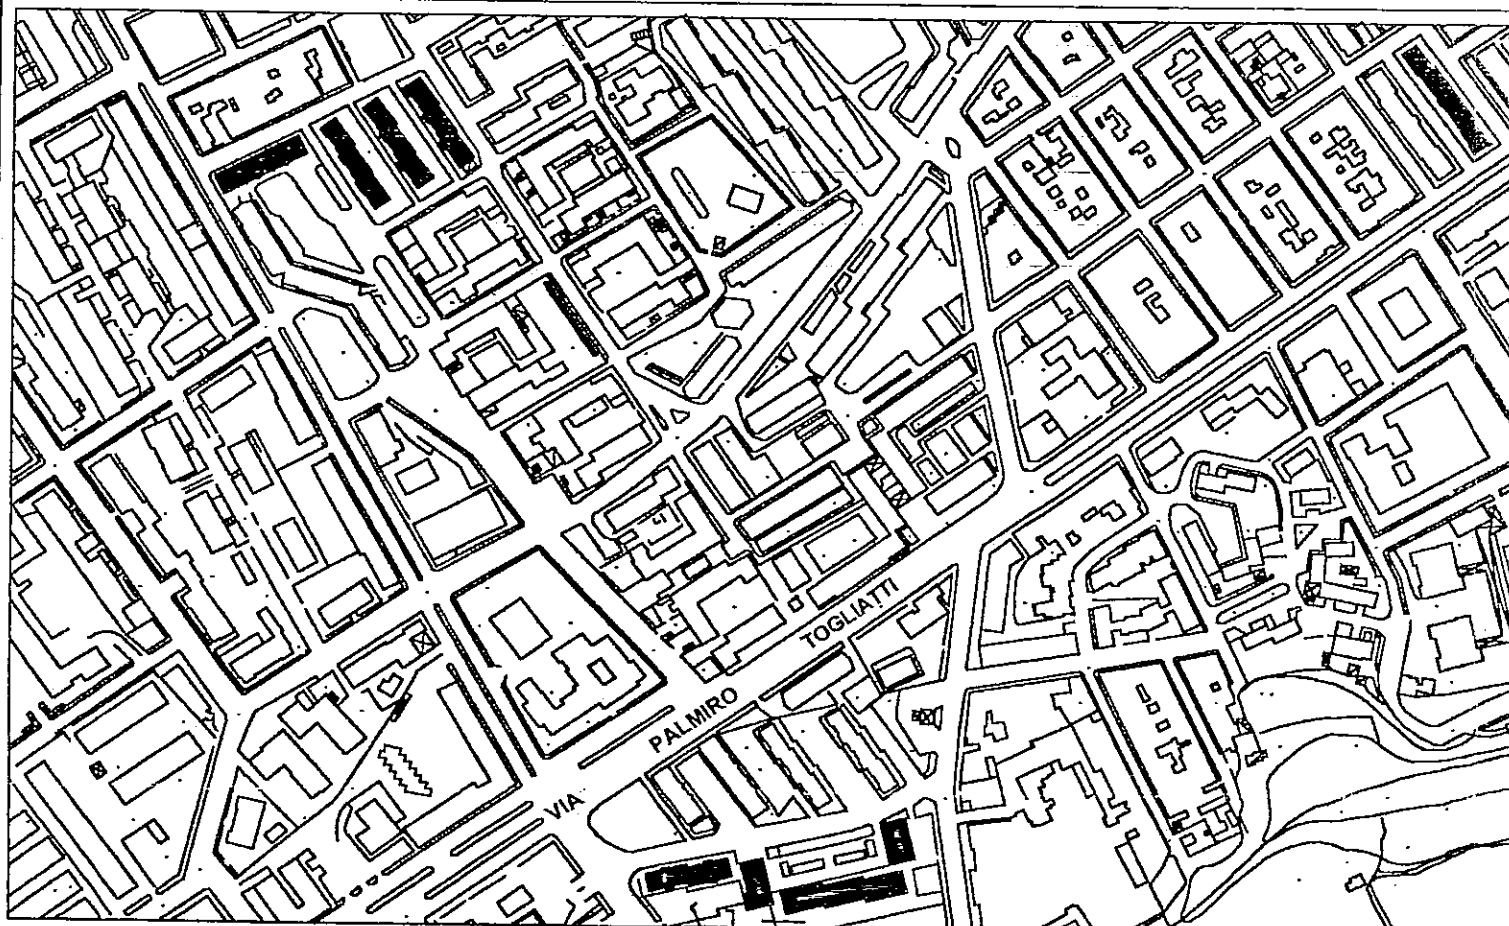

PROGETTO :  
DOTT. ING. MARIO QUARTA

RESPONSABILE DEL PROCEDIMENTO :  
DOTT. ING. GIUSEPPE DE ANGELIS

COORD. SICUREZZA IN FASE DI  
PROGETTAZIONE : GEOM. VINCENZO TONDO

COLLABORAZIONE TECNICA :  
GEOM. MAURIZIO SPAGNOLO  
GEOM. NAPOLITANO ANTONIO

DATA :



SCALA : 1 : 100

ARCHIVIO :

**TAV. 2**

**LOTTO 4°**

**PIANTA  
PIANO RIALZATO E PRIMO**

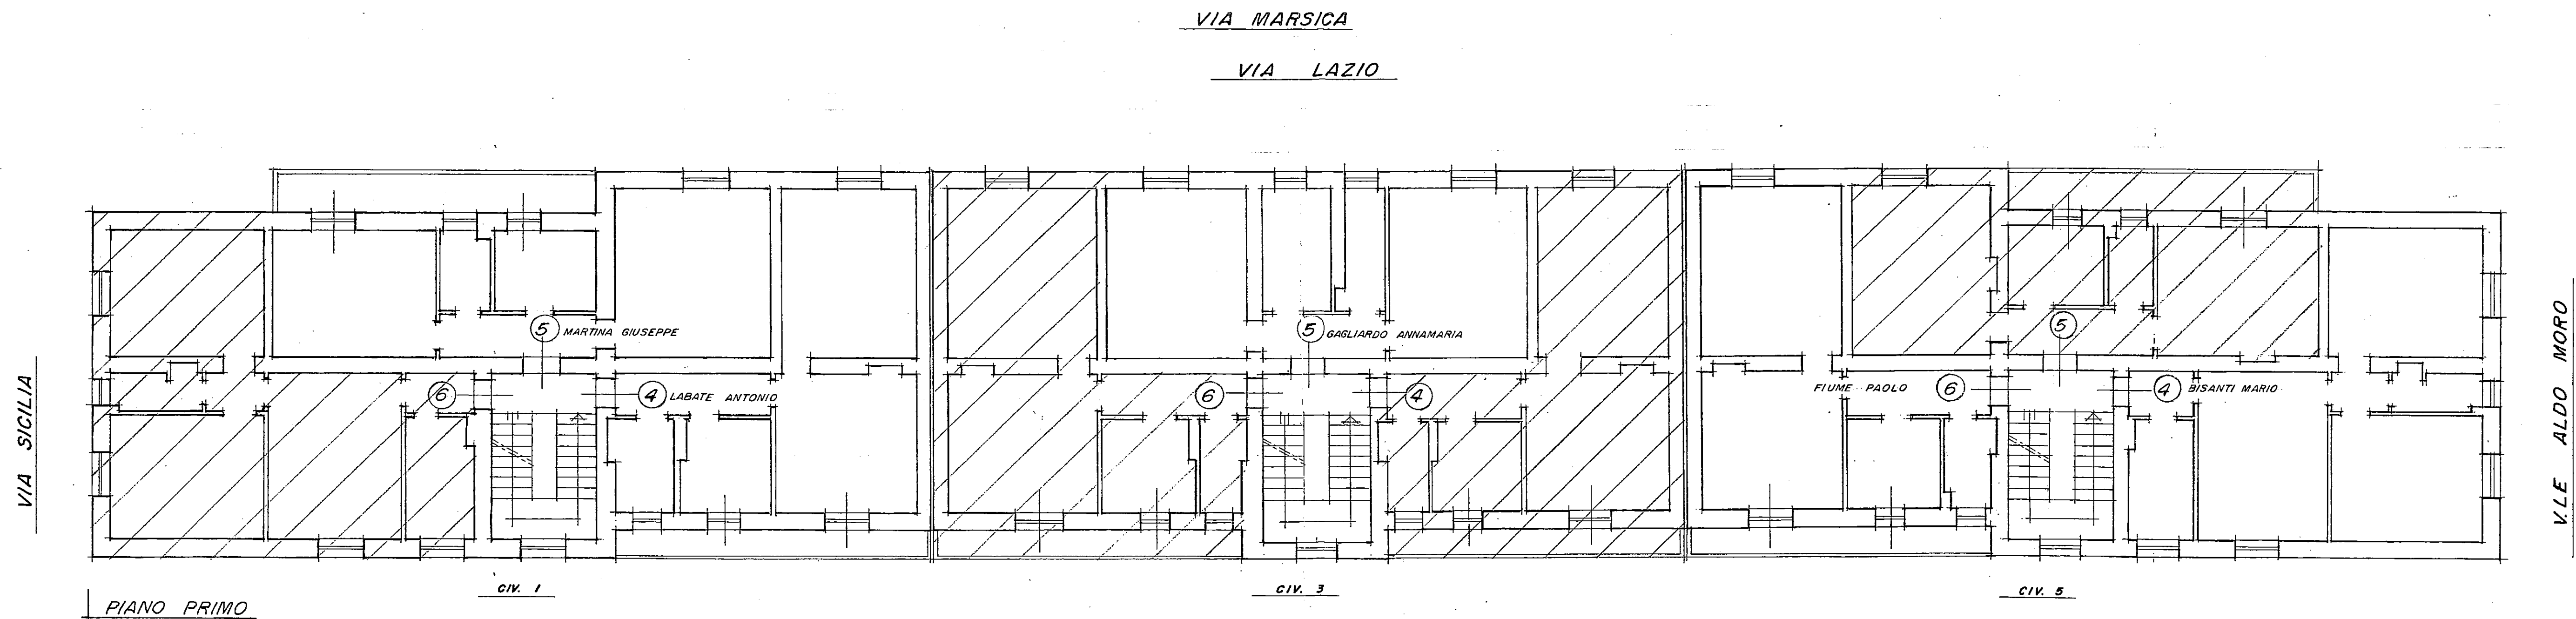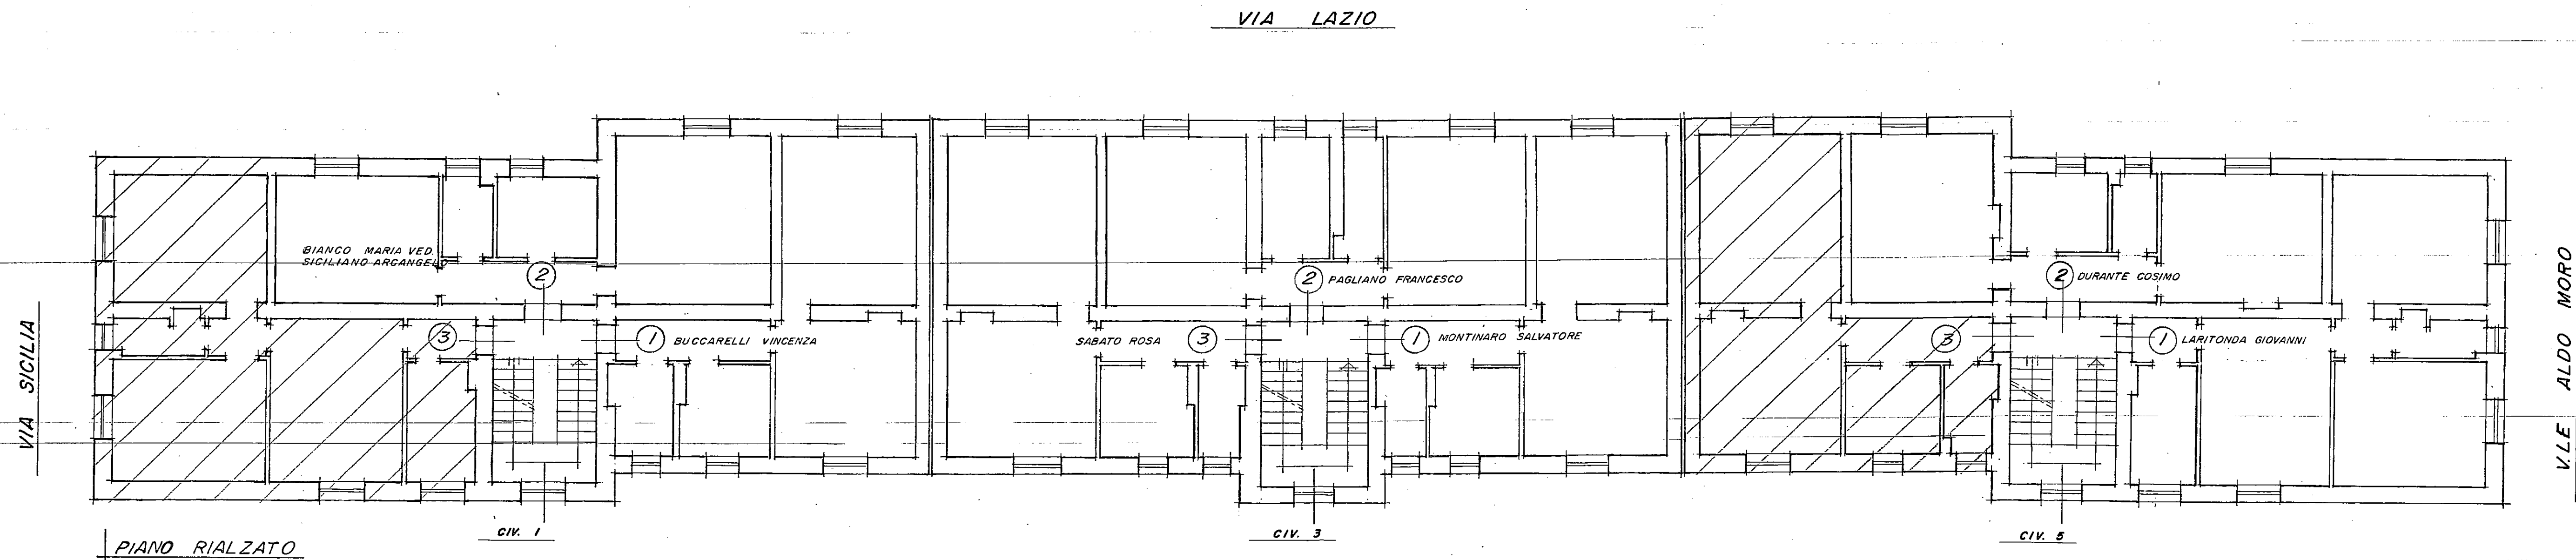

ALLOGGIO IN LOCAZIONE