


F.to dott. ing. Francesco Allegretti

100-443887-100



Misto: 1 Capo dei Servizi 7 Reluci

Visto: 1 Capo del SO [illegible]
[illegible] [illegible] [illegible]


PORTONCINO INGRESSO Rapp. 1 10

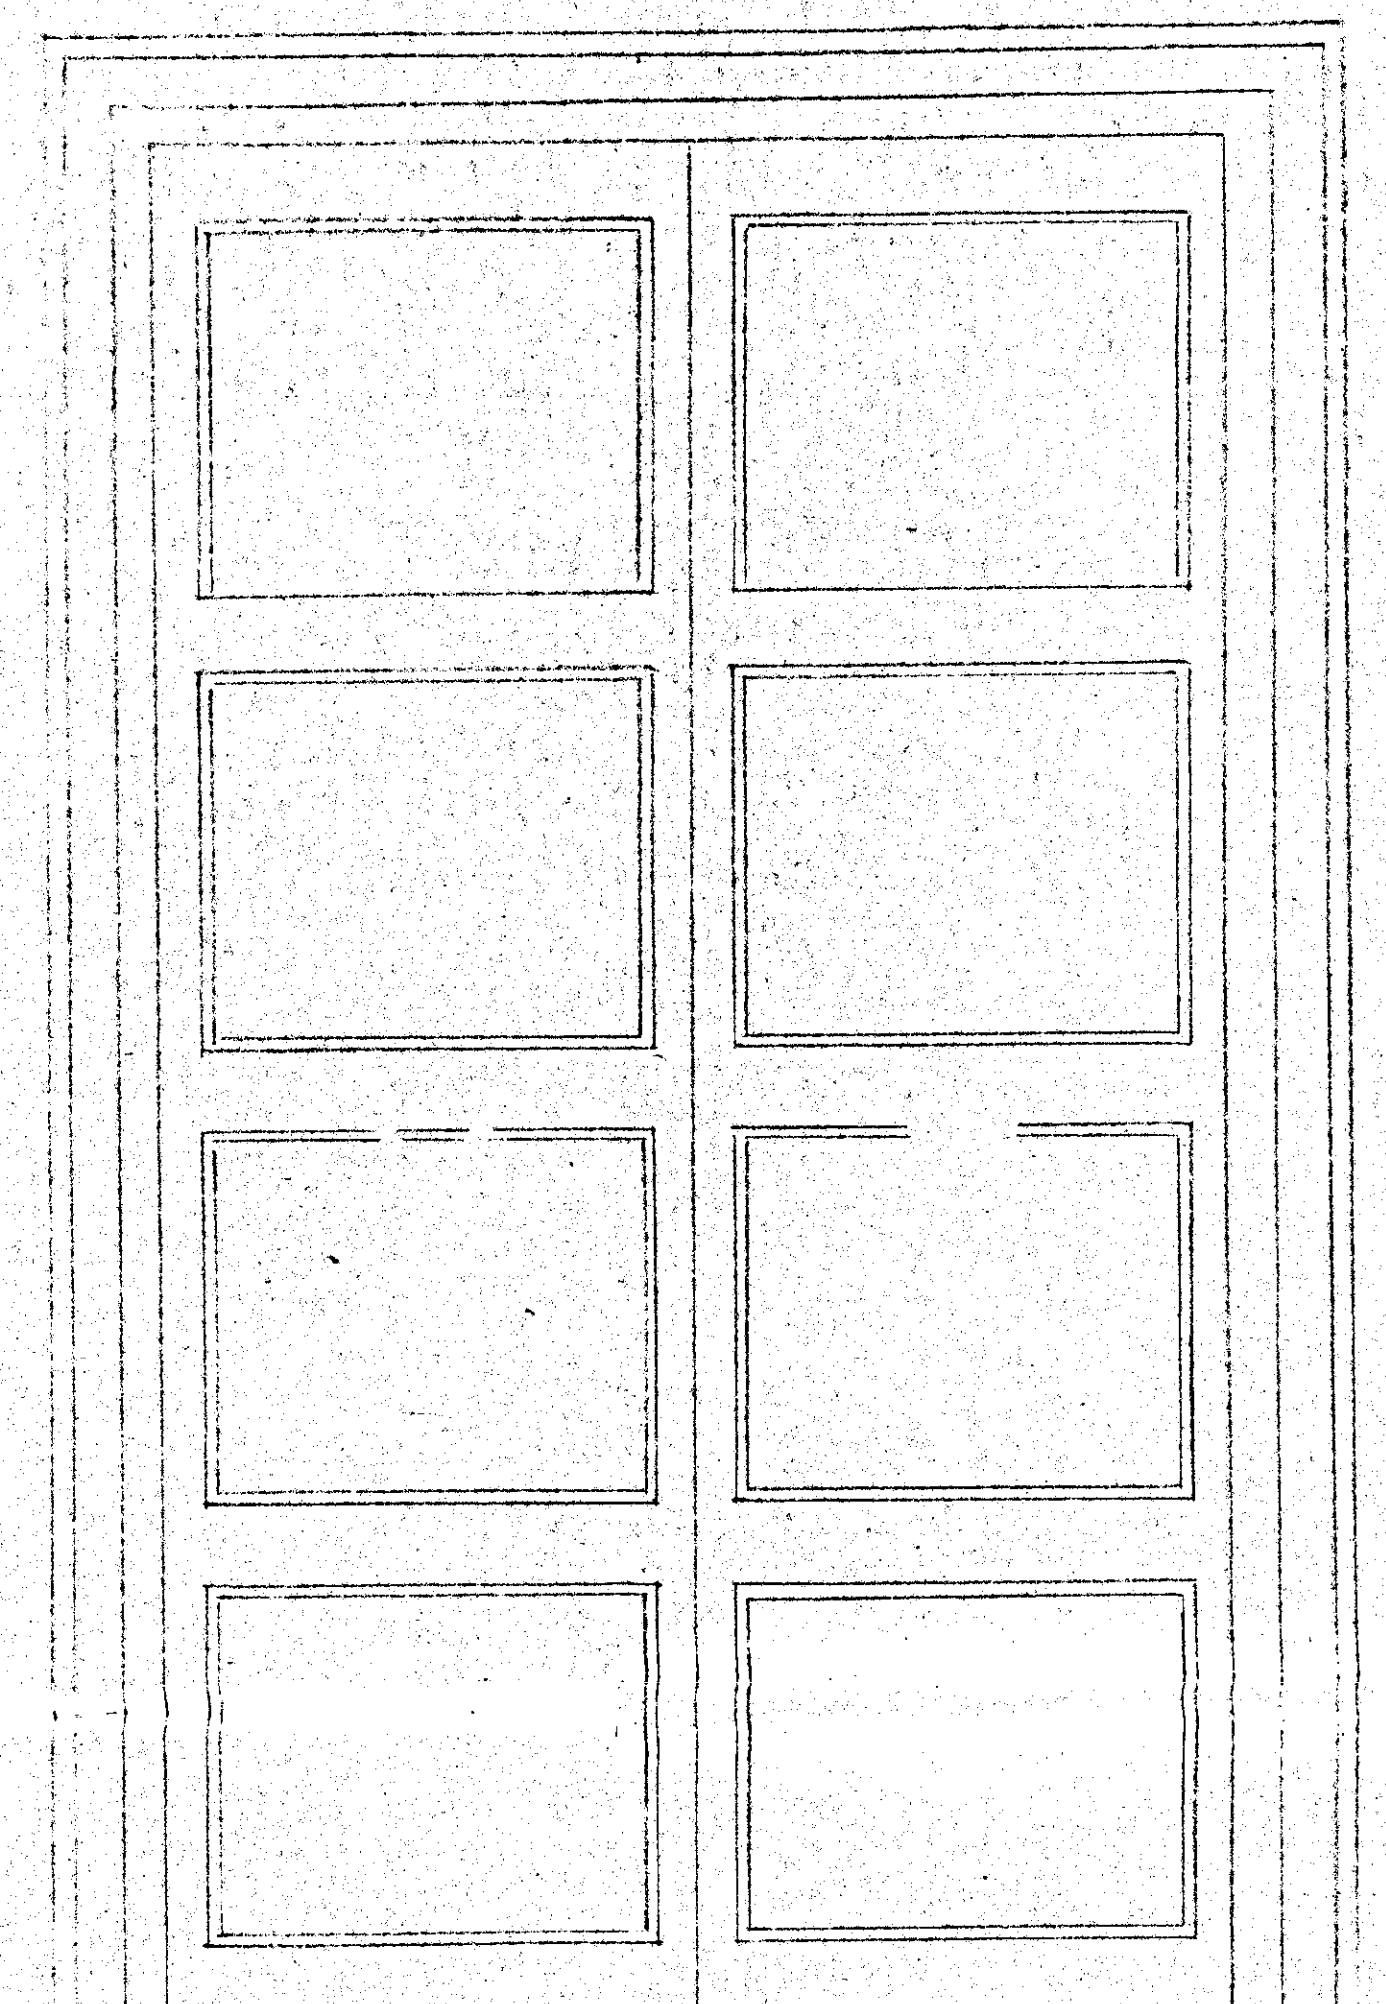


PORTALE D'INGRESSO Rapp. 1:10

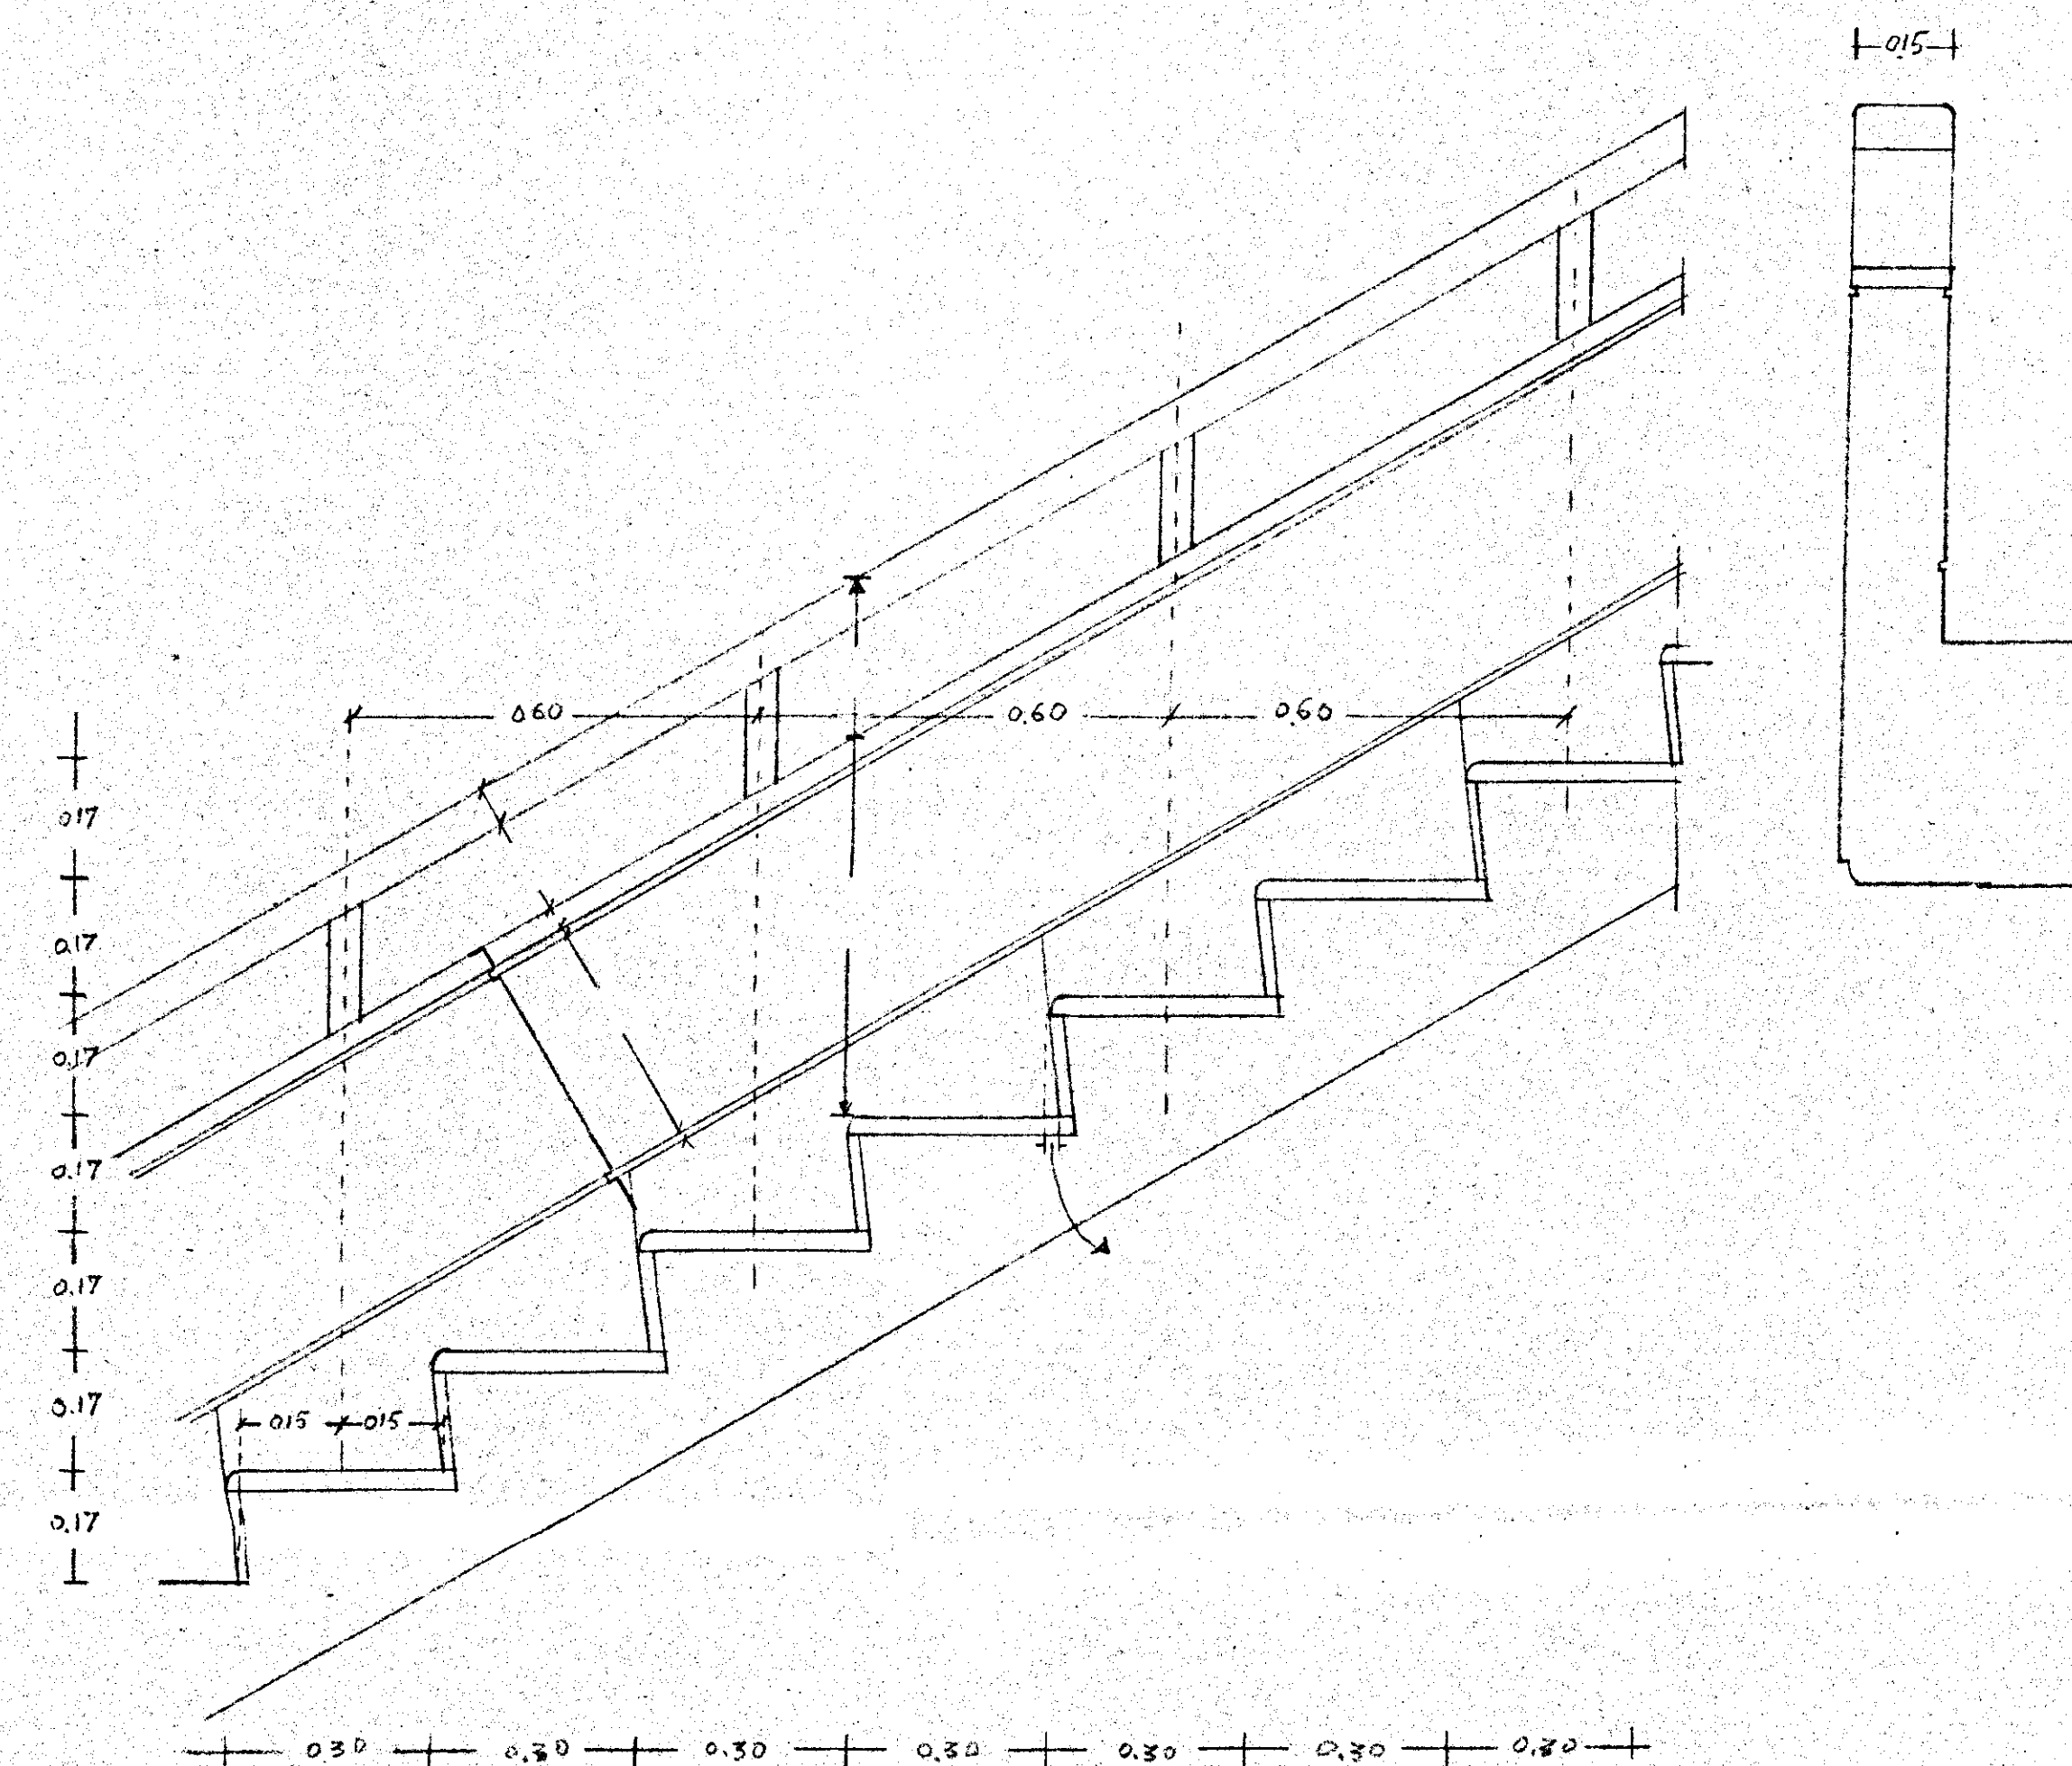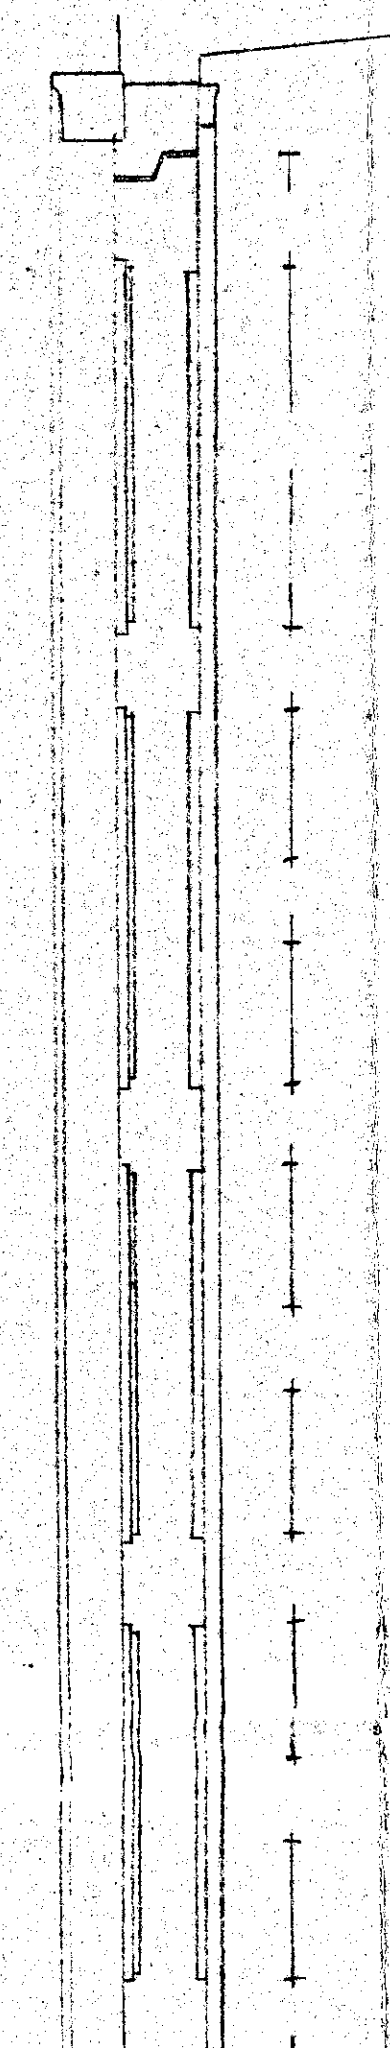

DETTAGLIO SCALA - Rapp 1:10

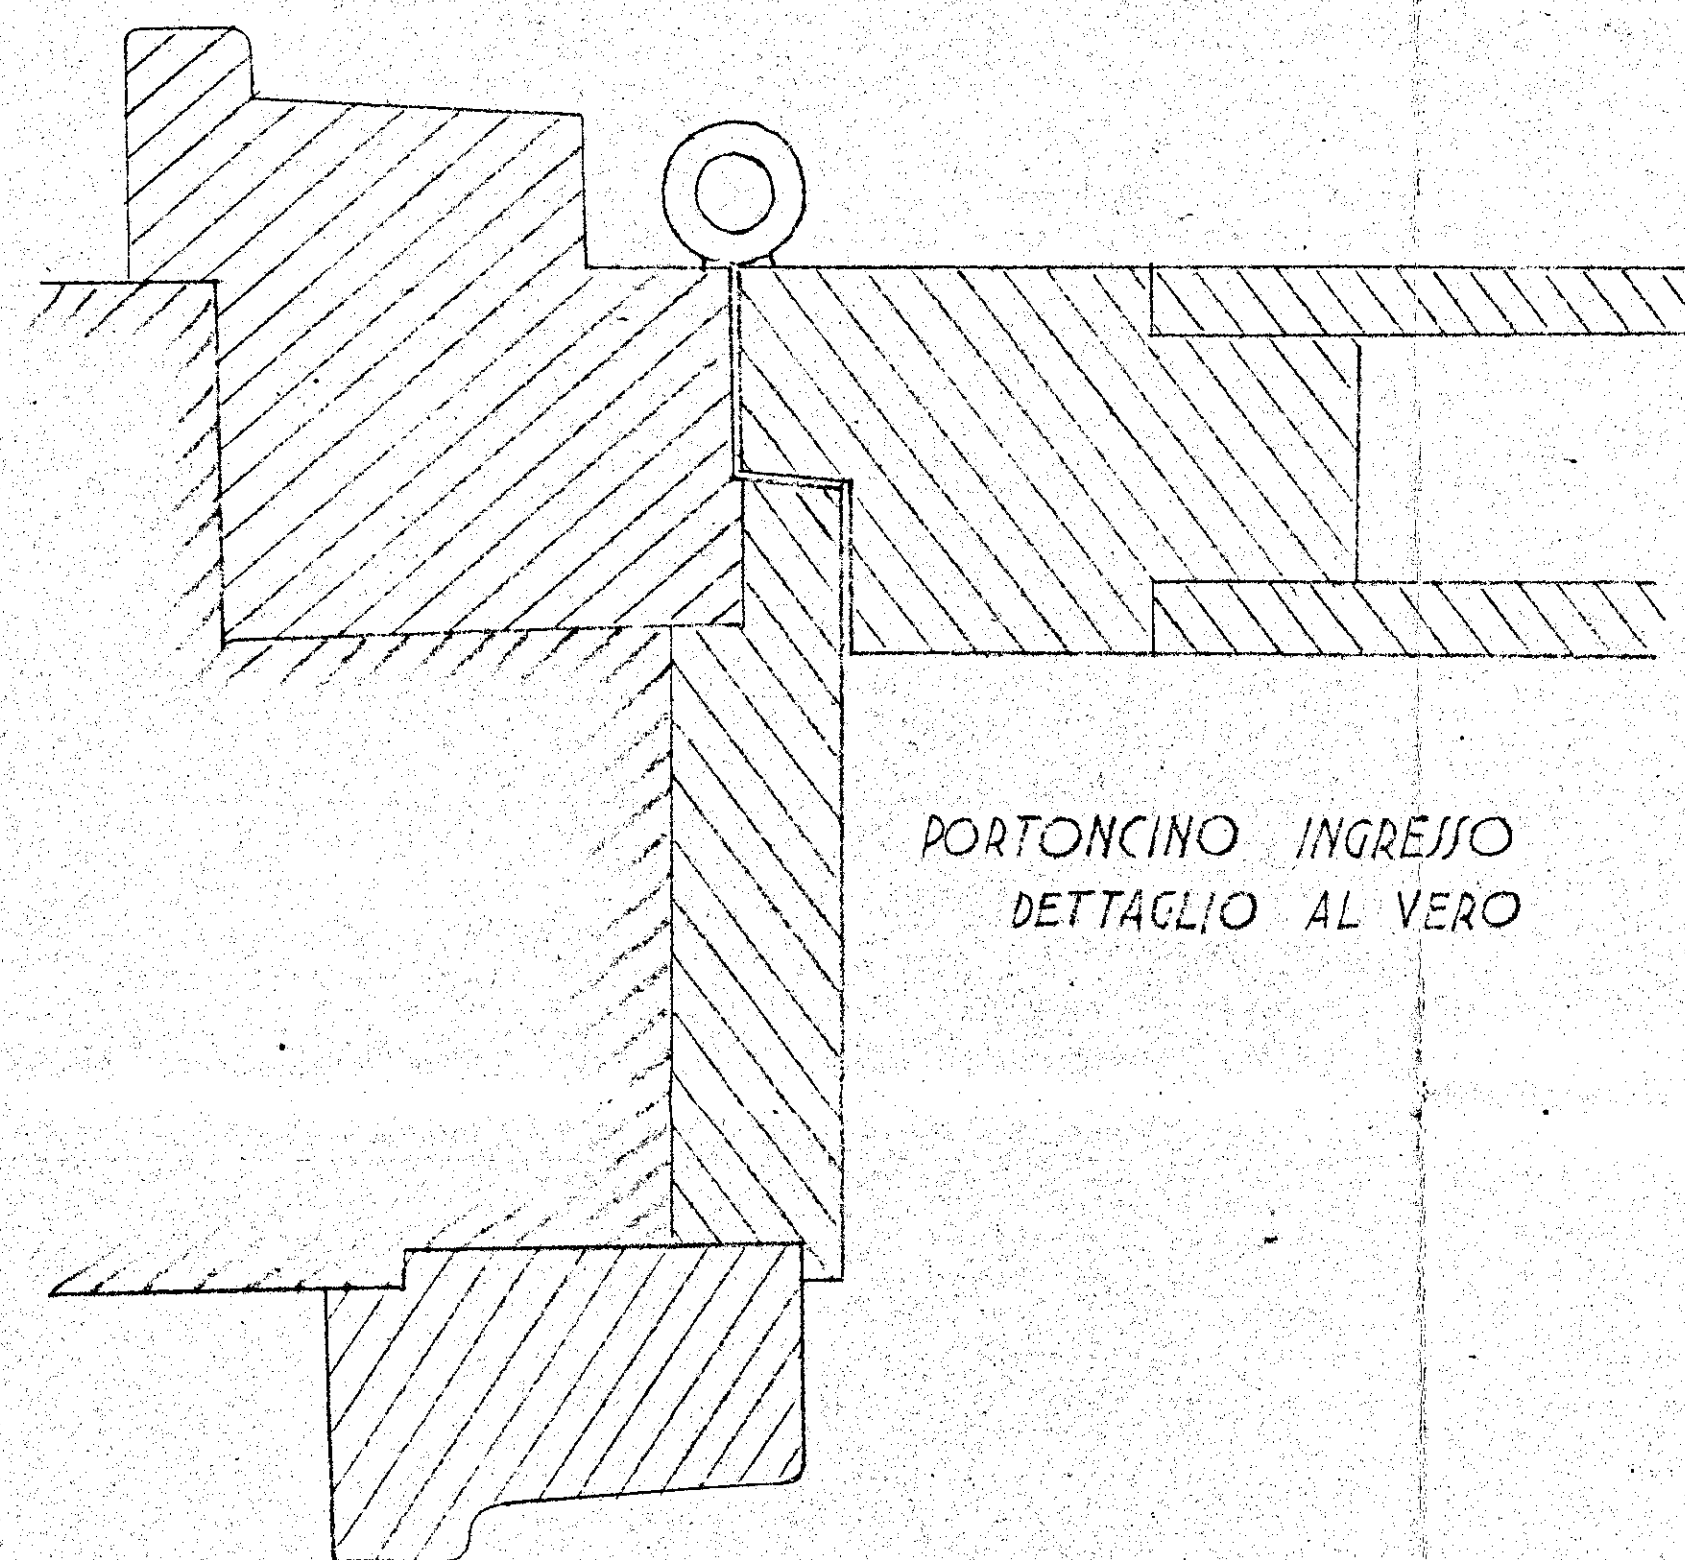

PORTONCINO INGRESSO
DETTAGLIO AL VERO

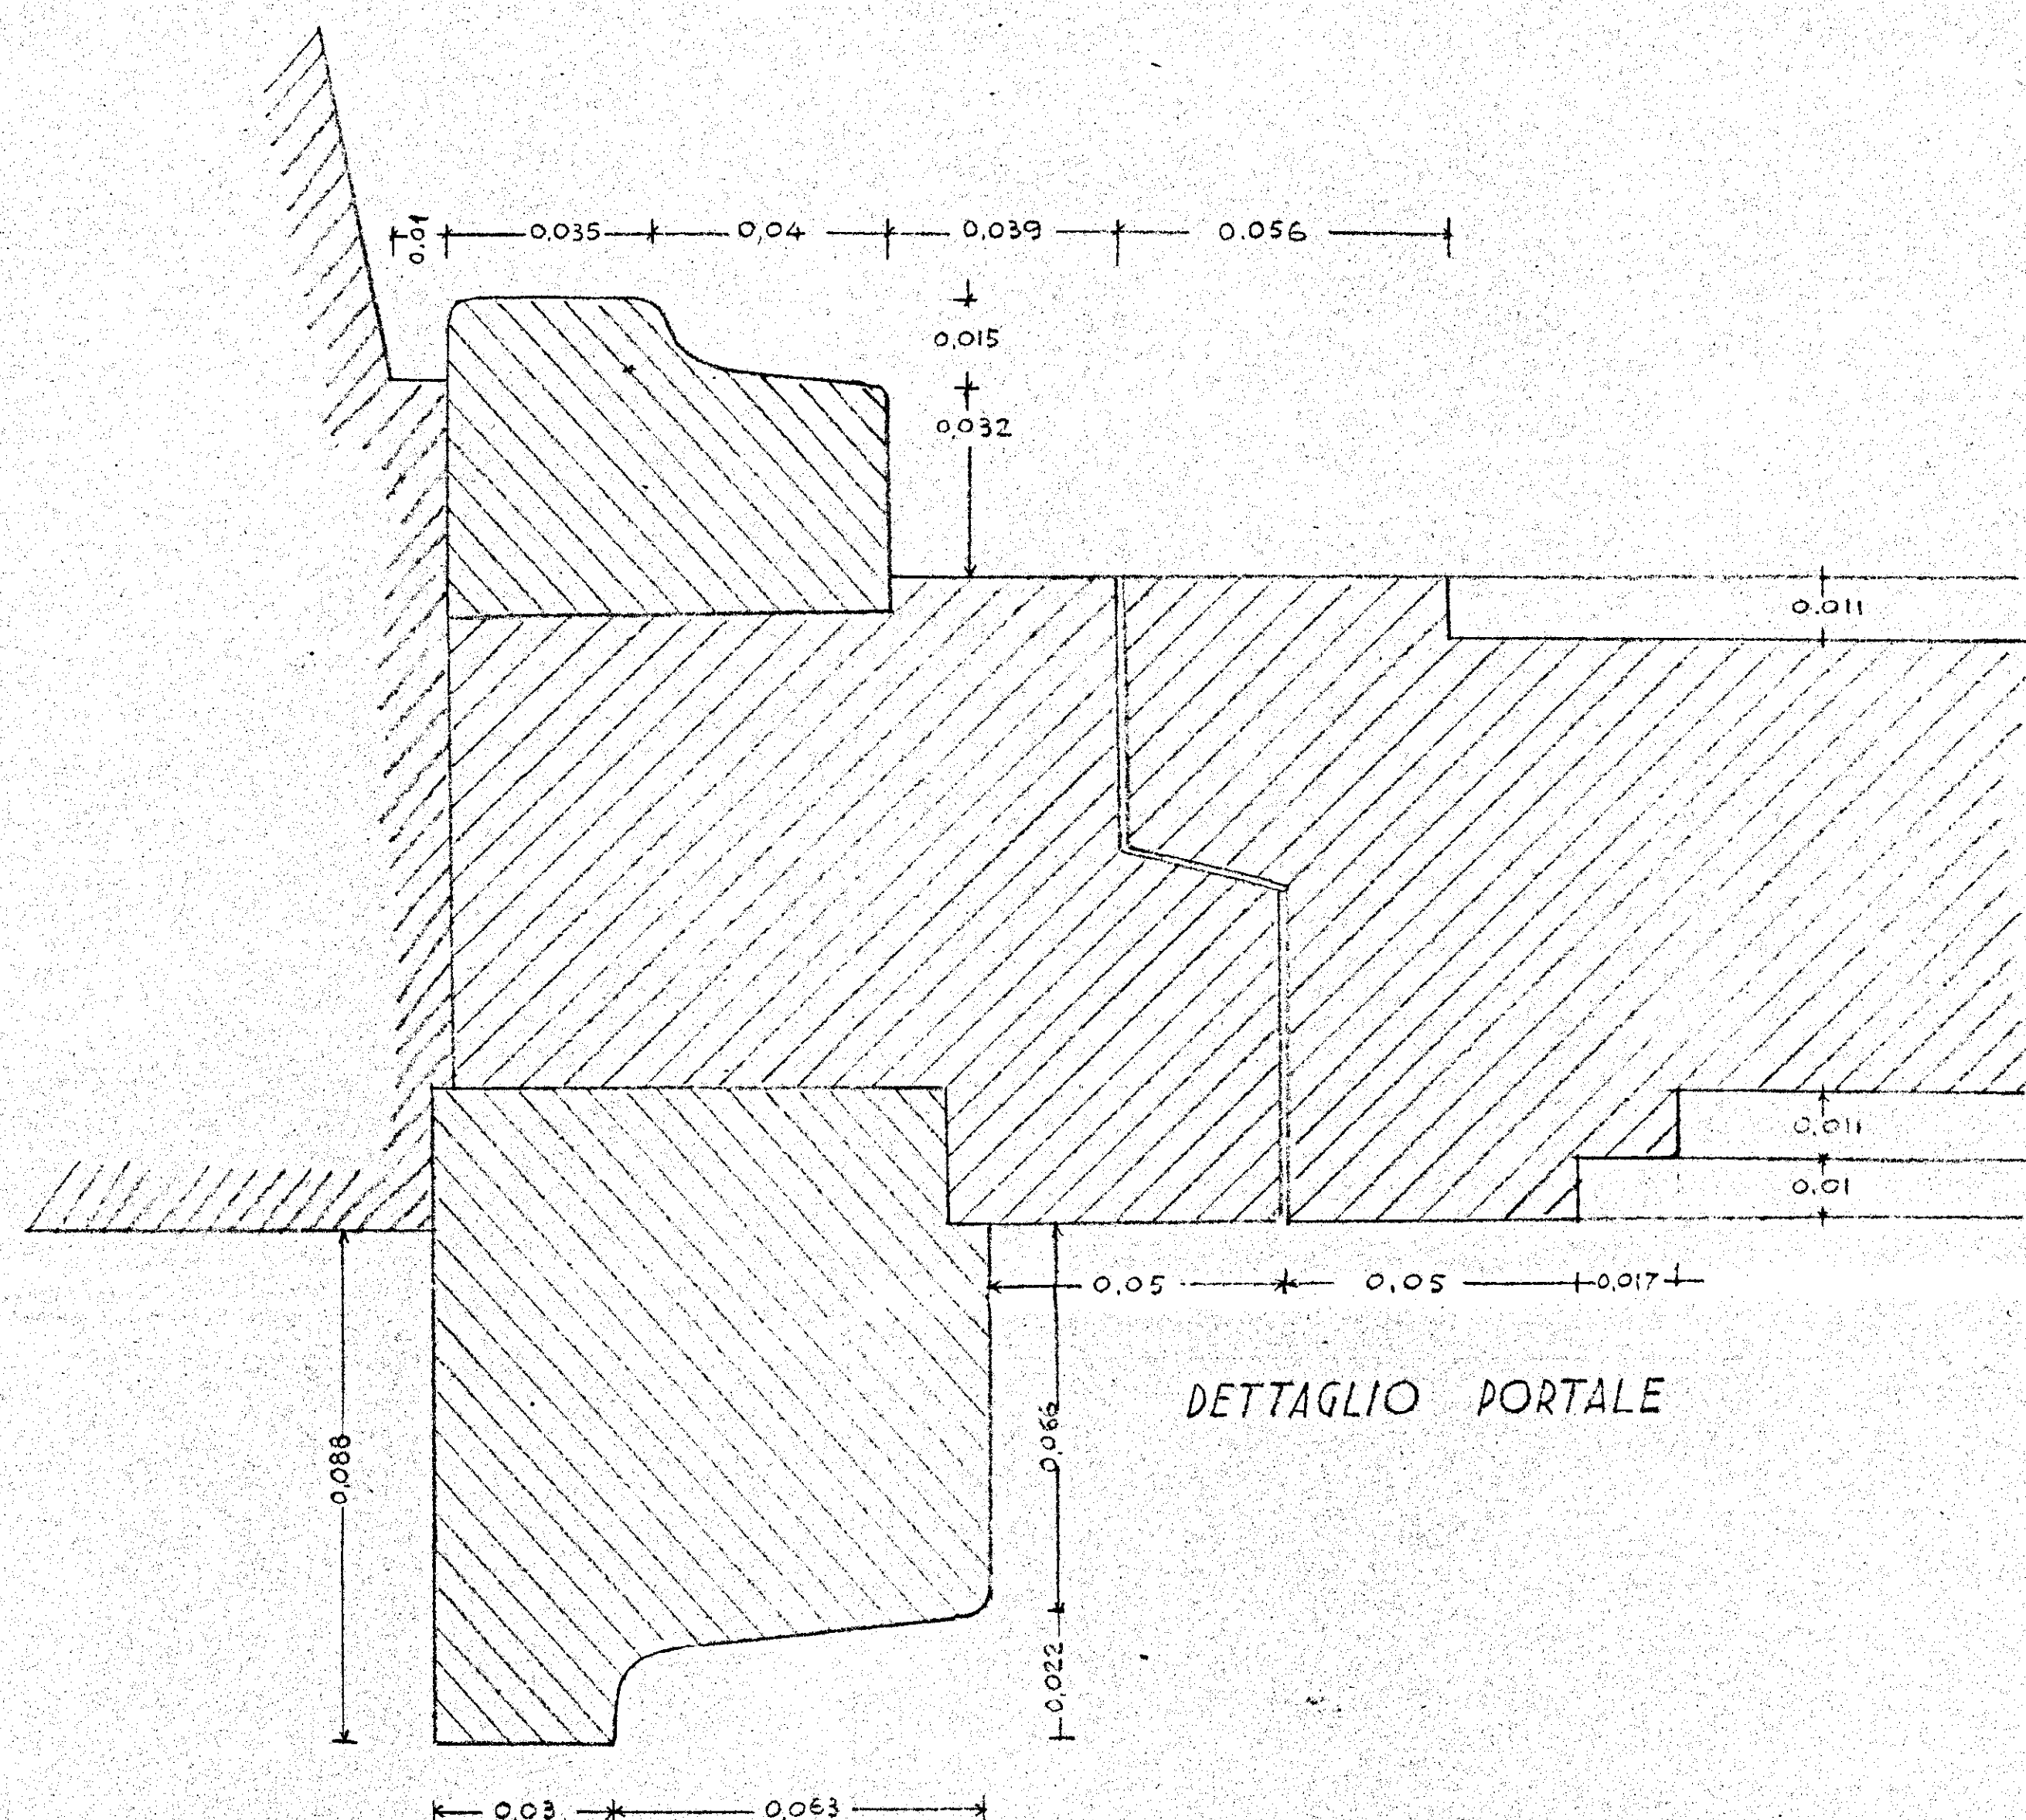

DETTAGLIO PORTALE

