

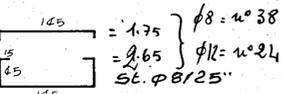
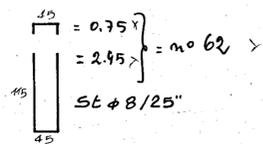
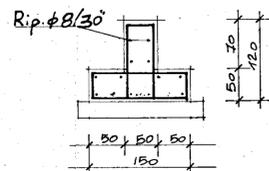
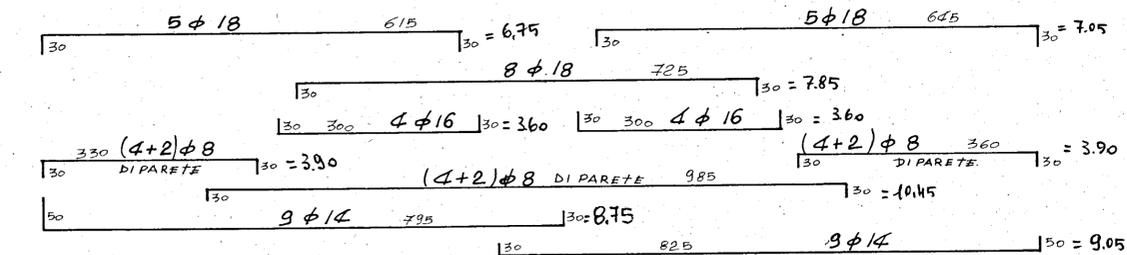
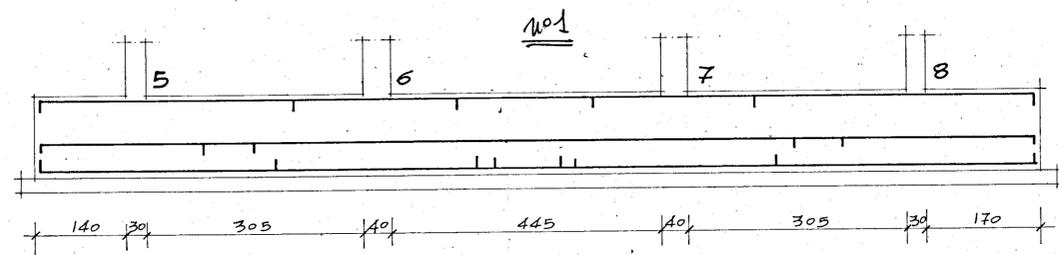
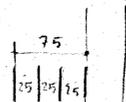
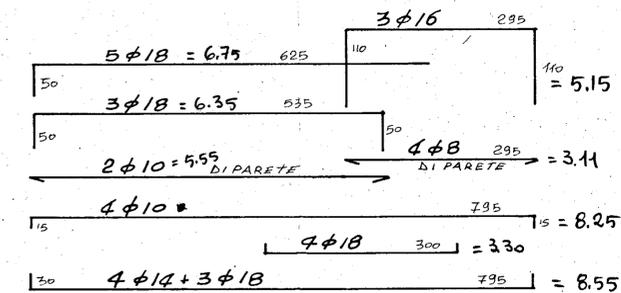
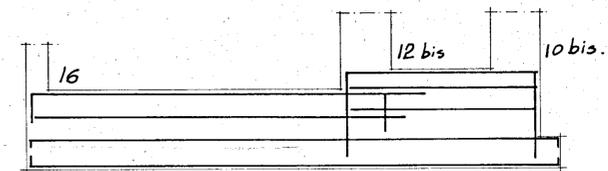





N.B. φ 12/25" PER 75  
CM A DESTRA E SINISTRA  
DEI PILASTRI.

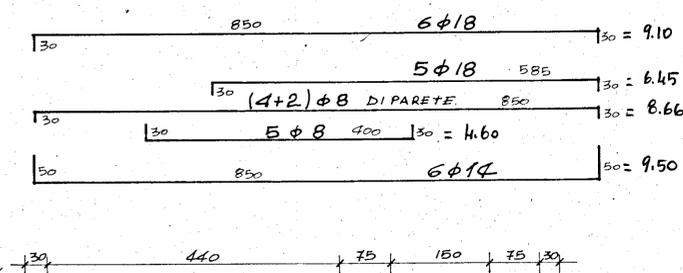



N.B. φ 12/25" PER 75 CM.  
A DESTRA E A SINISTRA  
DEI PILASTRI.

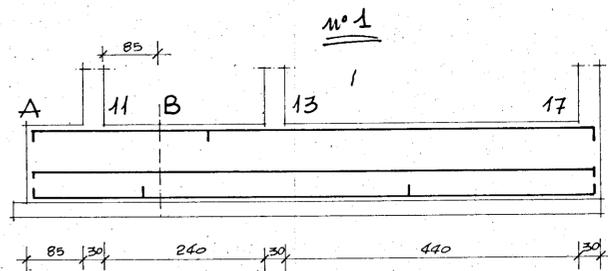






SEZ. B-17.

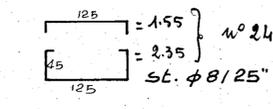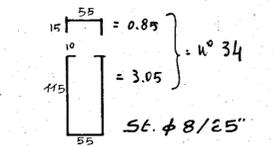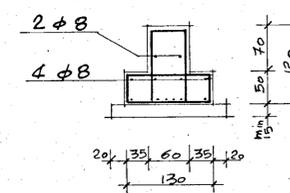

SEZ. A-B.

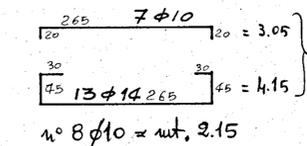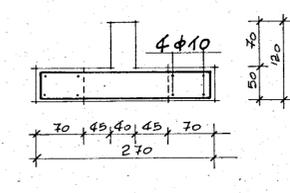

SEZ. 16-12 bis SEZ. 12 bis - 10 bis

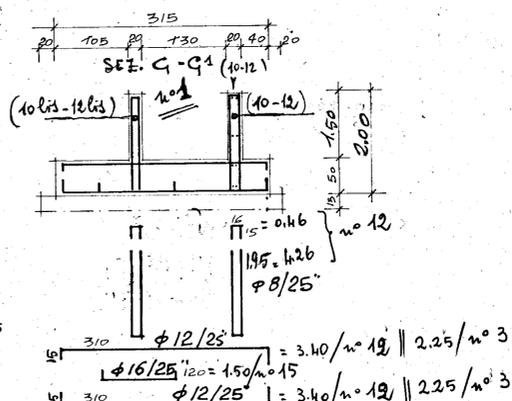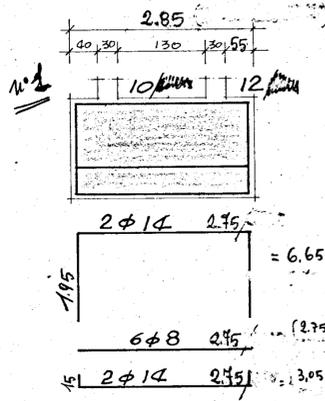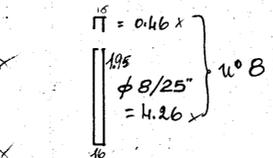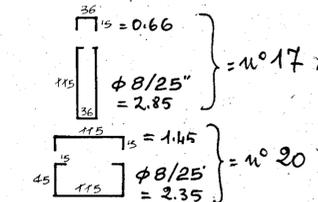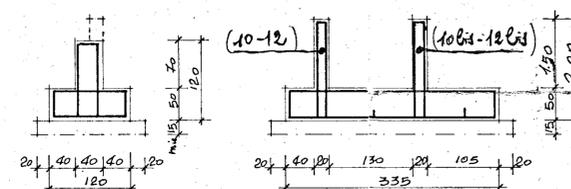

20/C

L'IMPRESA

Il Direttore dei Lavori

<b>G studio</b> - progettazione - urbanistica - interni - calcolo - gruppo 5	
corso garibaldi 53 - tel. 24047-24048 - brindisi - 3	
progetto: ALLOGGI POPOLARI IN Ceglie MESSAPICA LOTTI 1, 2, 3 - 4 PROGRAMMA INTERVENTO n. 76 del 2/3/1979	data: MAGGIO '80
oggetto: <b>SCALA C: ARMATURA TRAVI ROVESCE</b>	scala: 1:50
conglomerato classe R 250 dosato a 3 q/l/mc di cemento tipo R 425 SOVRACCARICO ACCIDENTALE PERMANENTE ESCLUSO PESO PROPRIO Acciaio Fe B 44 X	tav. n° <b>12</b>
C.A. ING. ALDO SOLIMINI	d.l. I. A. C. P.