


I.A.C.P. BRINDISI		INTERVENTO N°		LEGGE 30-12-1960 N° 1676	
PROGETTO PER LA COSTRUZIONE DI N° 12 ALLOGGI PER LAVORATORI AGRICOLI DIP. IN CELLINO S. MARCO			DATA: 26.6.1969	AGG.	N°
PLANIMETRIA GENERALE			AGG.	AGG.	
UFFICIO TECNICO I.A.C.P.		PROGETTO			
		DIREZ. LAVORI			
		STRUT. E CALCOLI			
			DISEGN.		
			CONTR.		

Dimicati

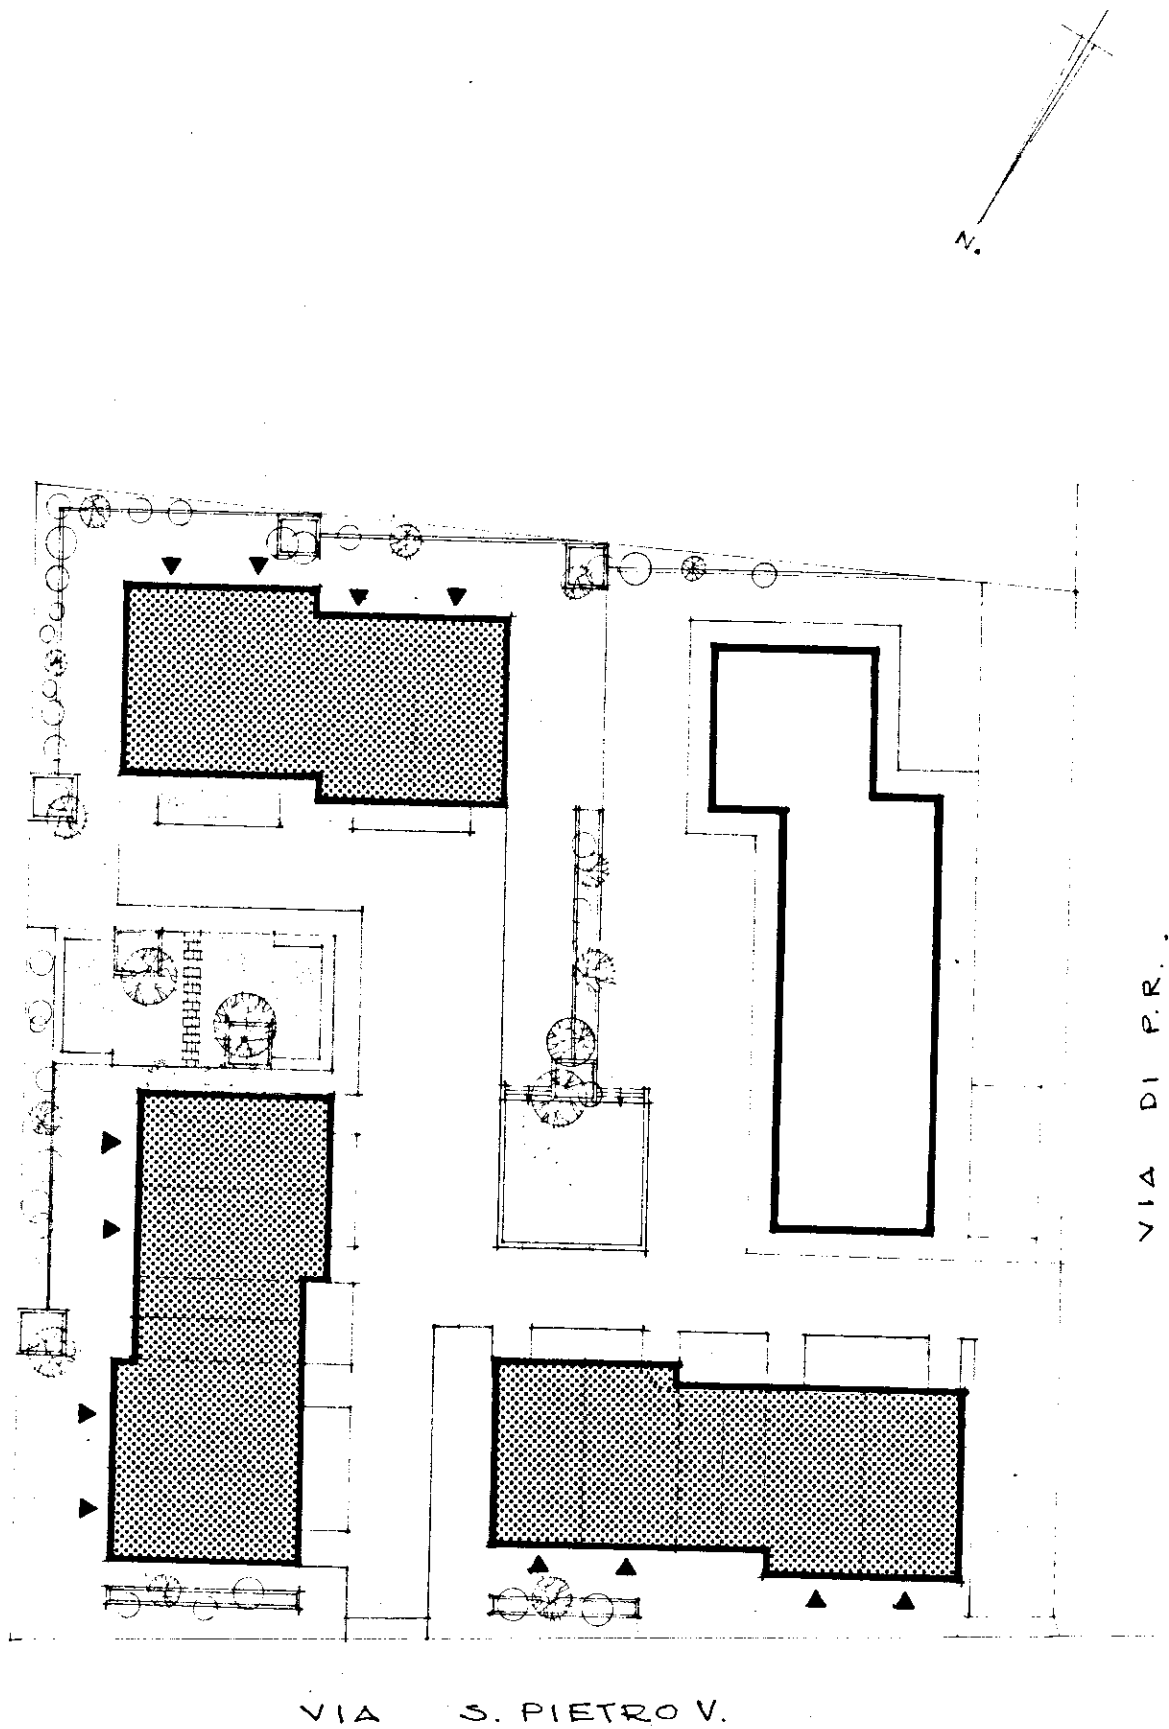

LEGENDA:
 PALAZZINE DA COSTRUIRE
 " " COSTRUITE