

STUDIO PROFESSIONALE DI IMPIANTI TECNOLOGICI

Via Carmine n°1

BRINDISI

Impianto

FABBRICATO IN PIAZZA GIOTTO n° 4

LOTTO 33

BRINDISI

Oggetto

LAVORI DA FARE PER OTTEMPERARE

ALLA LEGGE n° 818 DEL 7-12-1984

Data

FEBBRAIO '87

Tavola

1


Il proprietario I.A.C.P. DI BRINDISI

ng.


ARMANDO

'INTIGLIETTA

el. 20937-471968

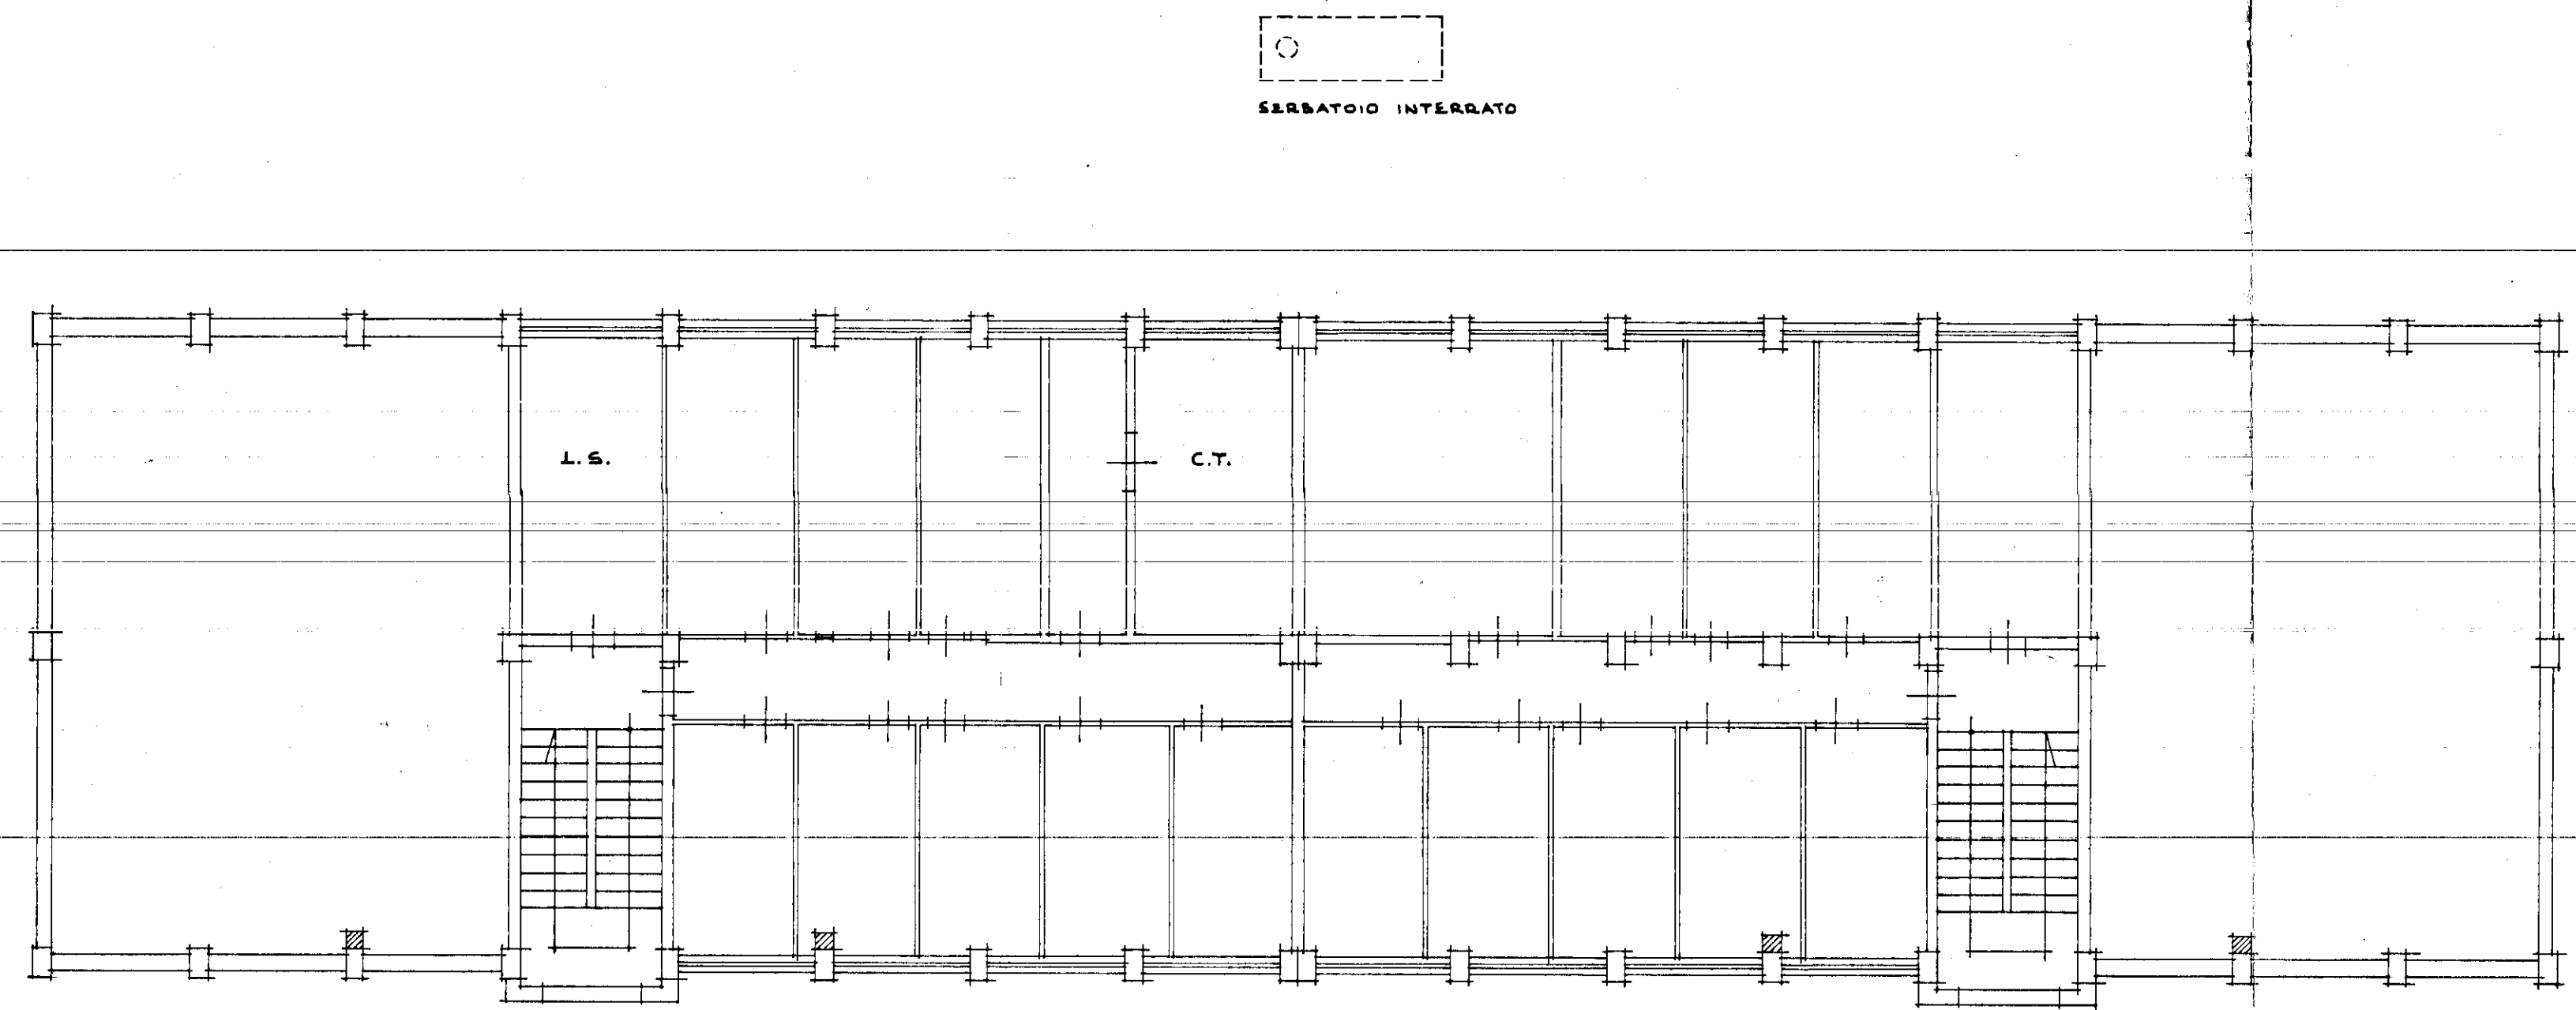

PIANTA PIANO SCANTINATO SITUAZIONE ATTUALE

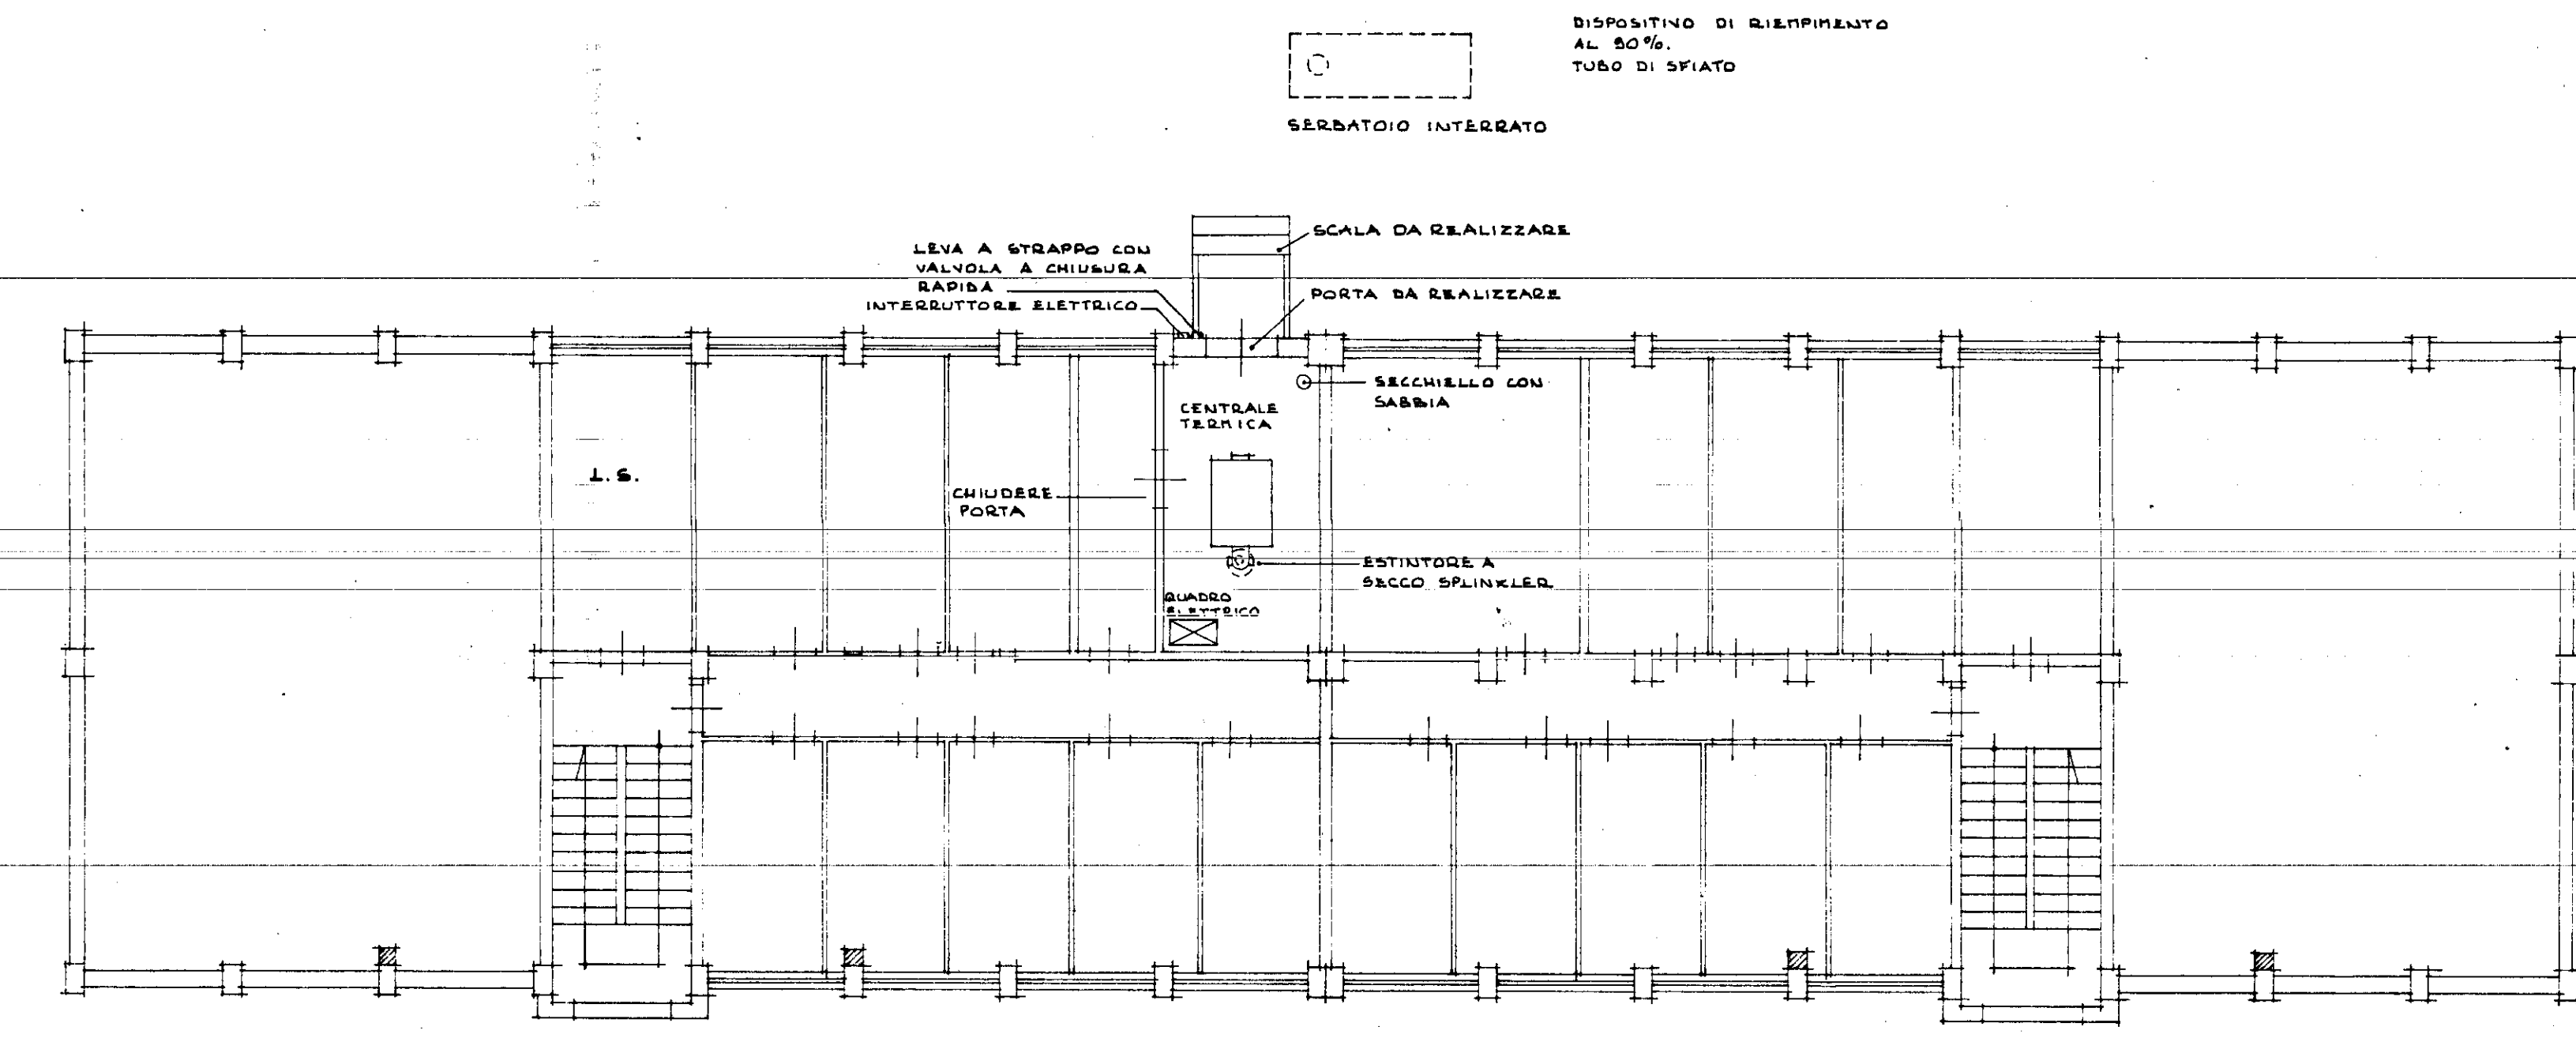

PIANTA PIANO SCANTINATO LAVORI DA REALIZZARE