

PIANTA MURATURE SCANTINATI

14.70
8.00
3.50

26.20

8.05
0.70

7.35

5.50
4.40
2.10

12.00

3.35
0.70

2.65

6.20
0.70

5.50

5.10
0.70

4.40

2.90
0.70

2.20

6.60
0.70

5.90

5.20
0.70

4.50

2.65

2.55


2.40
1.07

1.33

SCALA 1:100

927
K

992
883

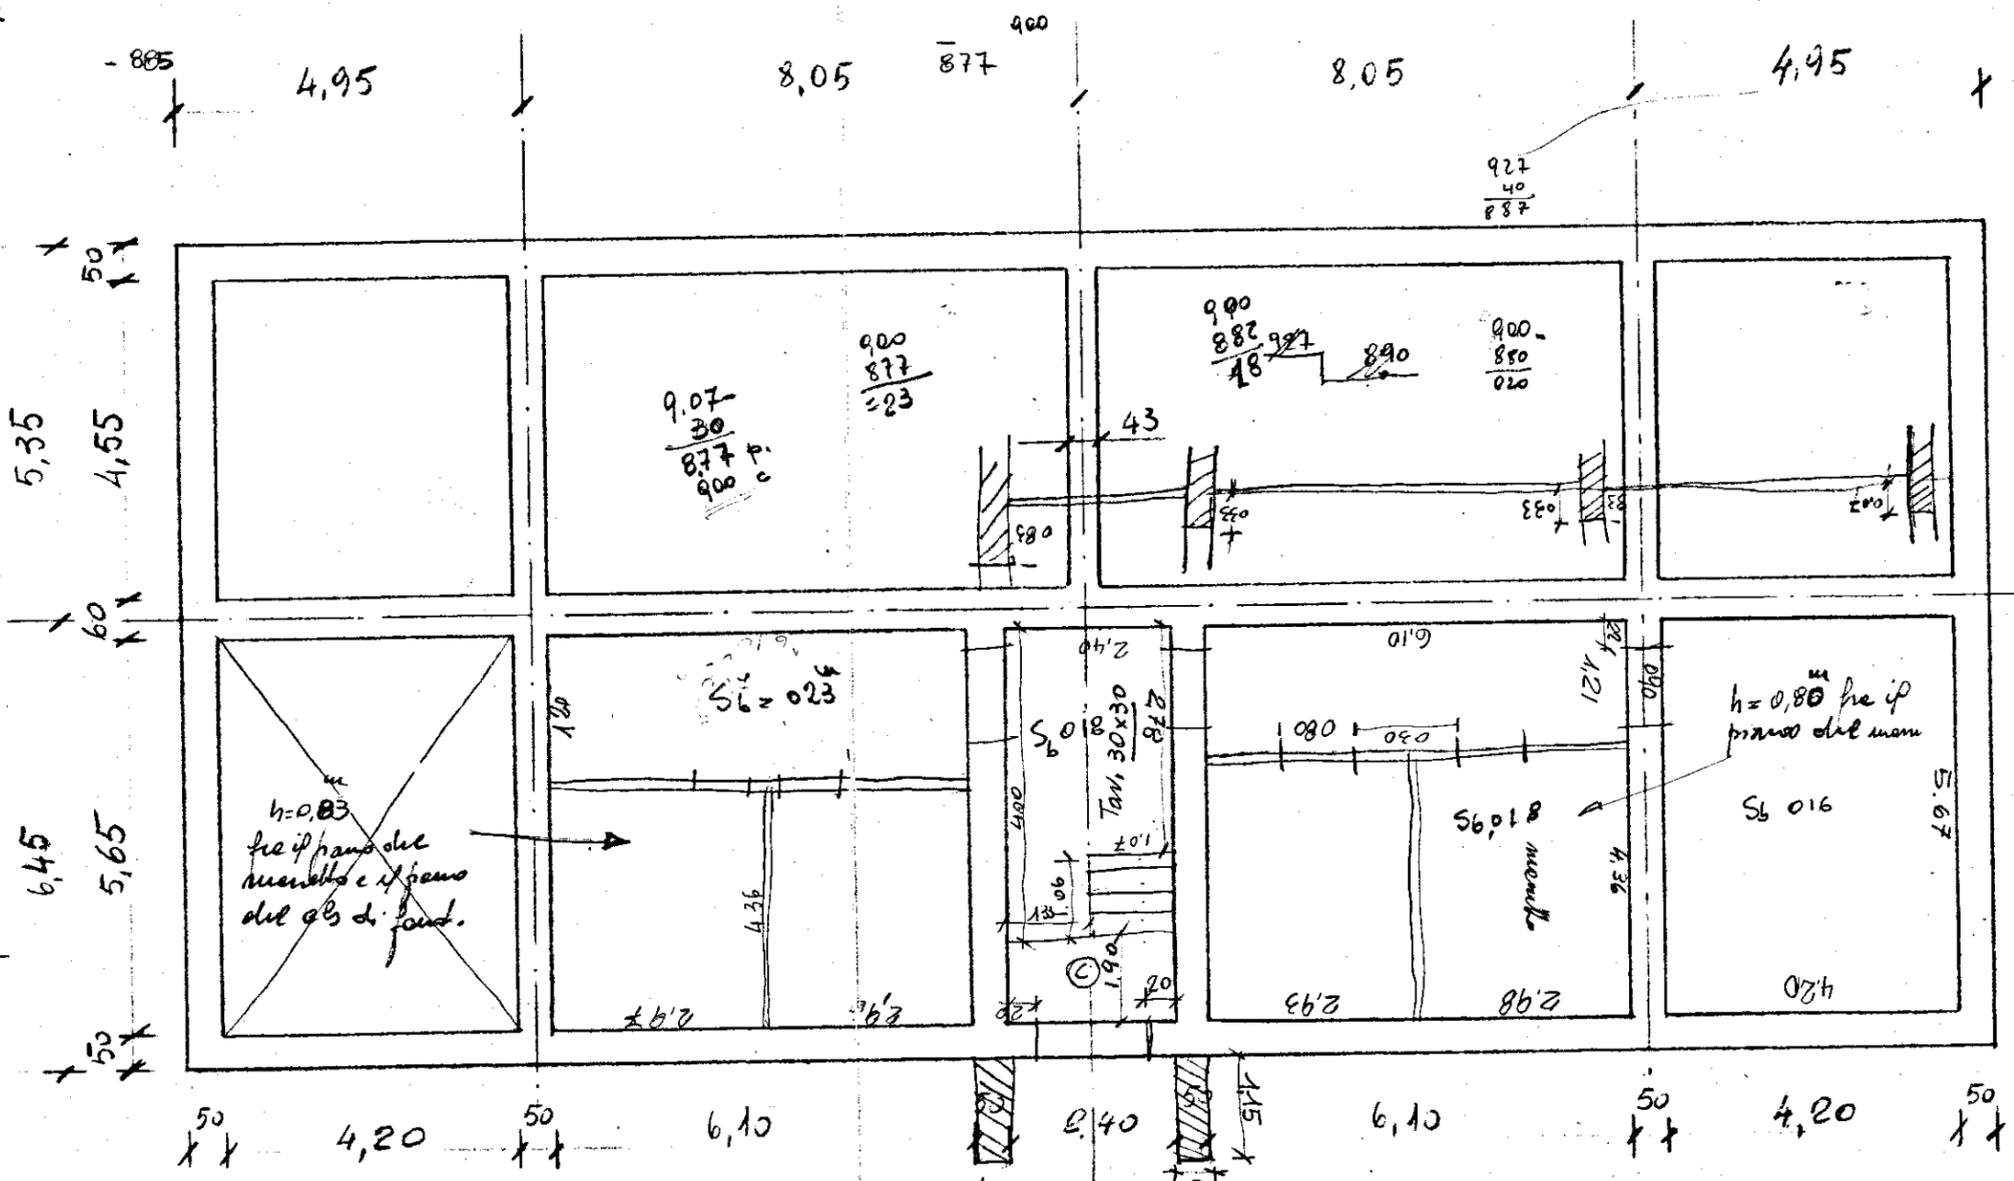

FABBRICATO "D"

- A) il piano finito del c/c è uguale a quello della fondazione
- B) il piano finito del c/c è uguale a quello finito della fond. e più basso di 2 cm di campo rispetto ad A

