


Parere favorevole alle condizioni
di cui alla nota n. 1024/11054
del 10/6/84

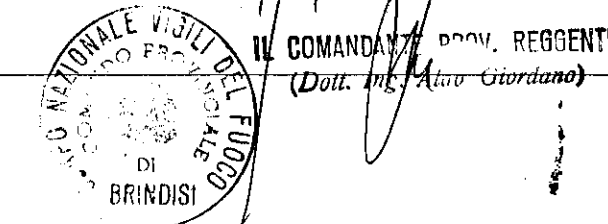

IL COMANDANTE PROV. REGGENTE
(Dott. Ing. Mario Giordano)

IL COORDINATORE
DEI SERVIZI NUOVE COSTRUZIONI
(Dott. Arch. Pietro ORSITA)



IL PRESIDENTE
(Michele Nardis)

Michele Nardis

**istituto autonomo
case popolari**

— brindisi —

legge 5-8-1978 n. 457 III° biennio 1982-83 COMPLET.
programma intervento n. 007-99-1
codice 3/67400701

tav. **2_c**

progetto per la costruzione di alloggi
popolari in FASANO
lotto 10-II-12 comparto 1 piano di zona 167

ufficio
progettazione
i. a. c. p.
brindisi

alloggi n. 24 da mq. 88

scala 1:100

PIANTA FONDAZIONI

