

COMUNE DI LATIANO


ATTUAZIONE DELLA
LEGGE N° 373
DEL 30/4/76

DENOMINAZIONE EDIFICIO:
LOTTO 7 PARZ. COMPARTO
SECONDO PIANO DI ZONA 167

PIANTA PIANO TIPO

DISEGNO 057/85

ING. PAOLO MICHELE RINALDI

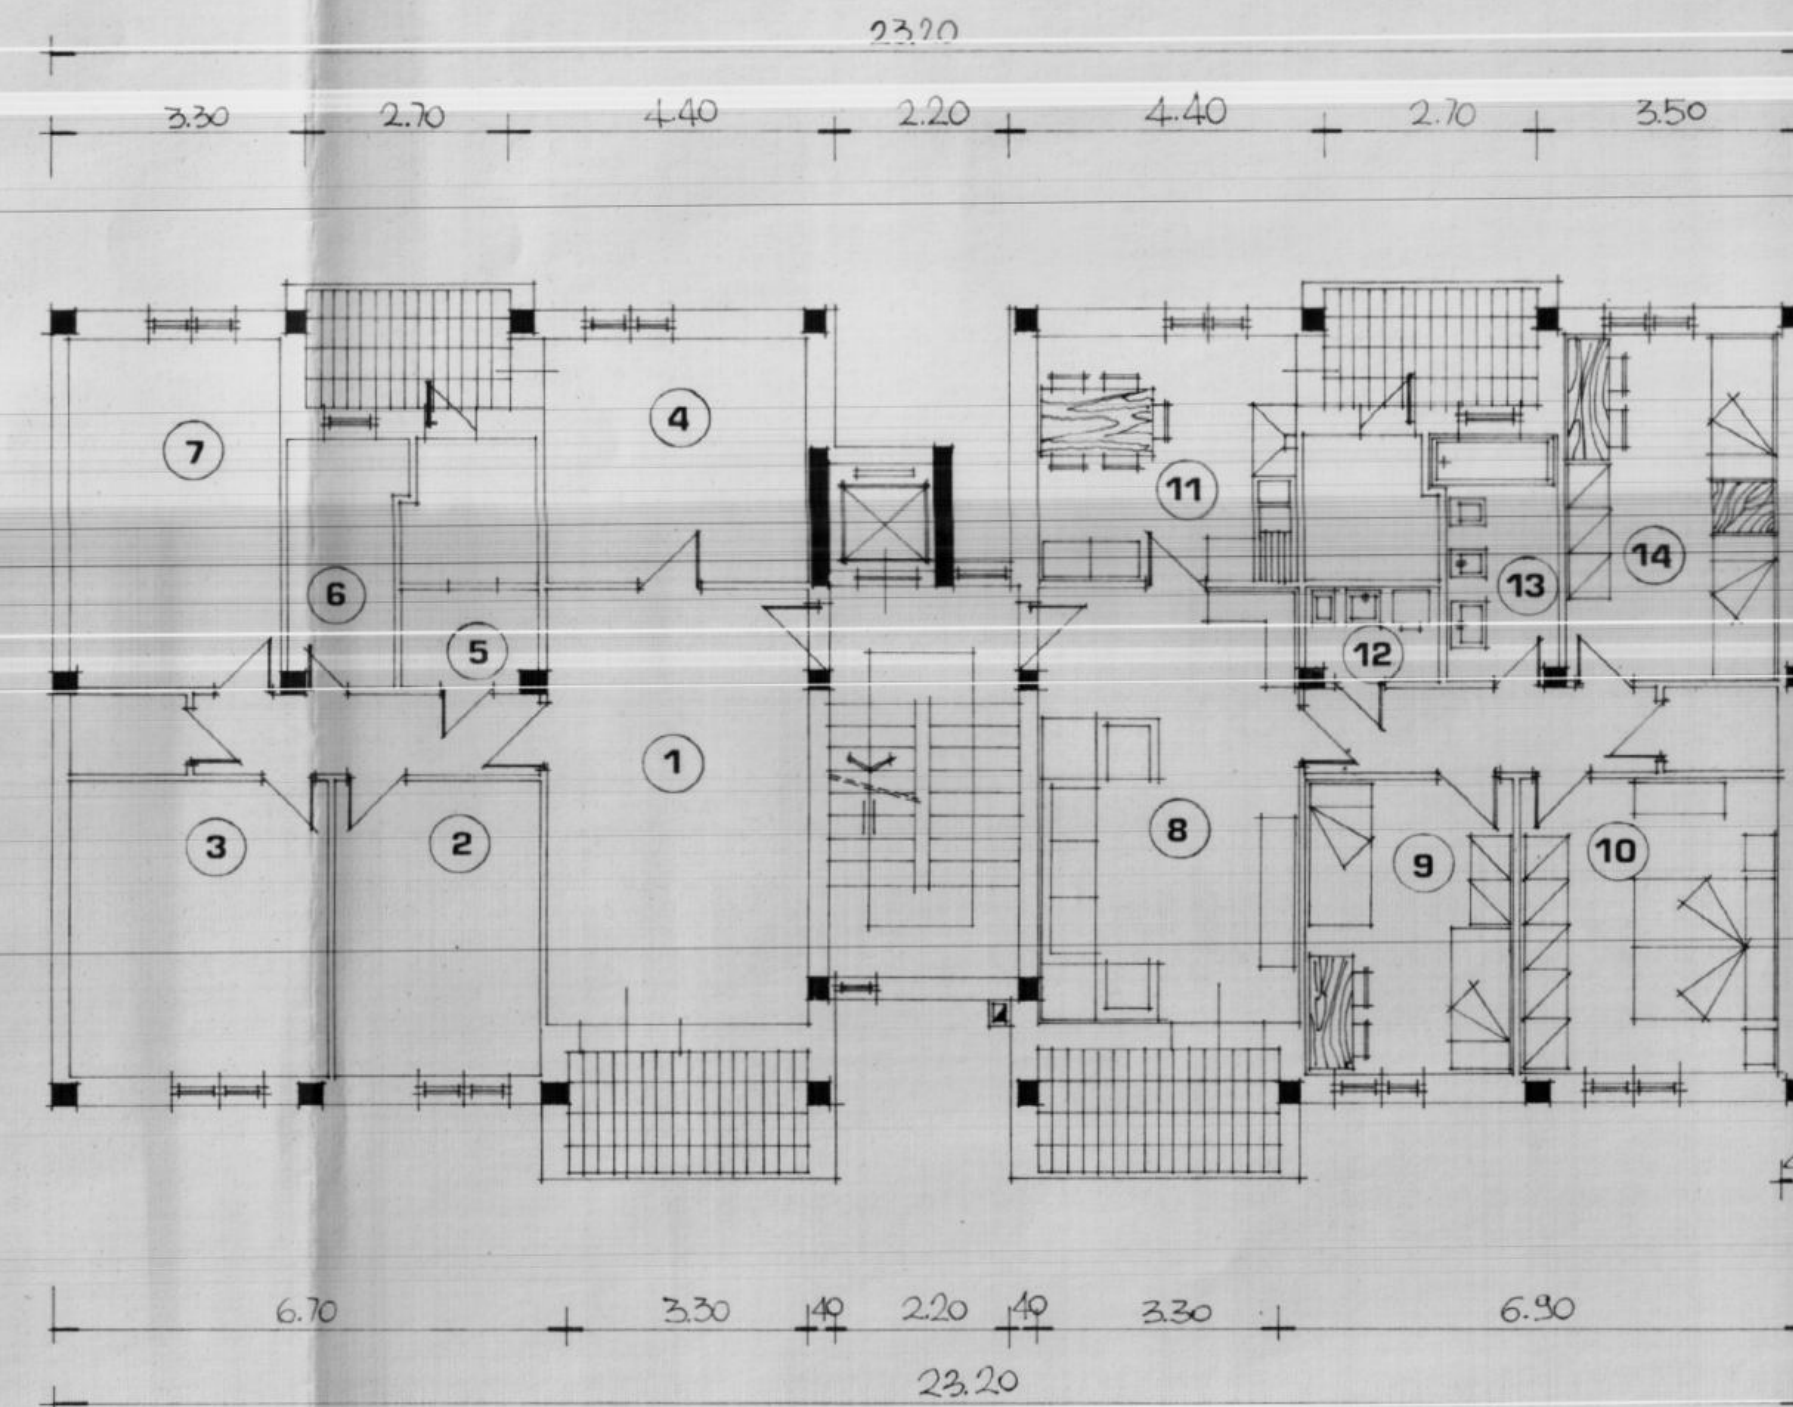

DISEGNATORE

DATA

SCALA

ALLEGATO

13/3/85

1:100

5