COOPERATIVA "17 DICEMBRE"
EDILIZIA ECONOMICA POPOLARE

PROGETTO COSTRUZIONE FABBRICATO SOCIALE

BRINDISI QUARTIERE PALUMBO

SCALA 1:50

PROGETTISTA: ING. N. VIVARELLI

All. n: 6

PROSPETTO PRINCIPALE
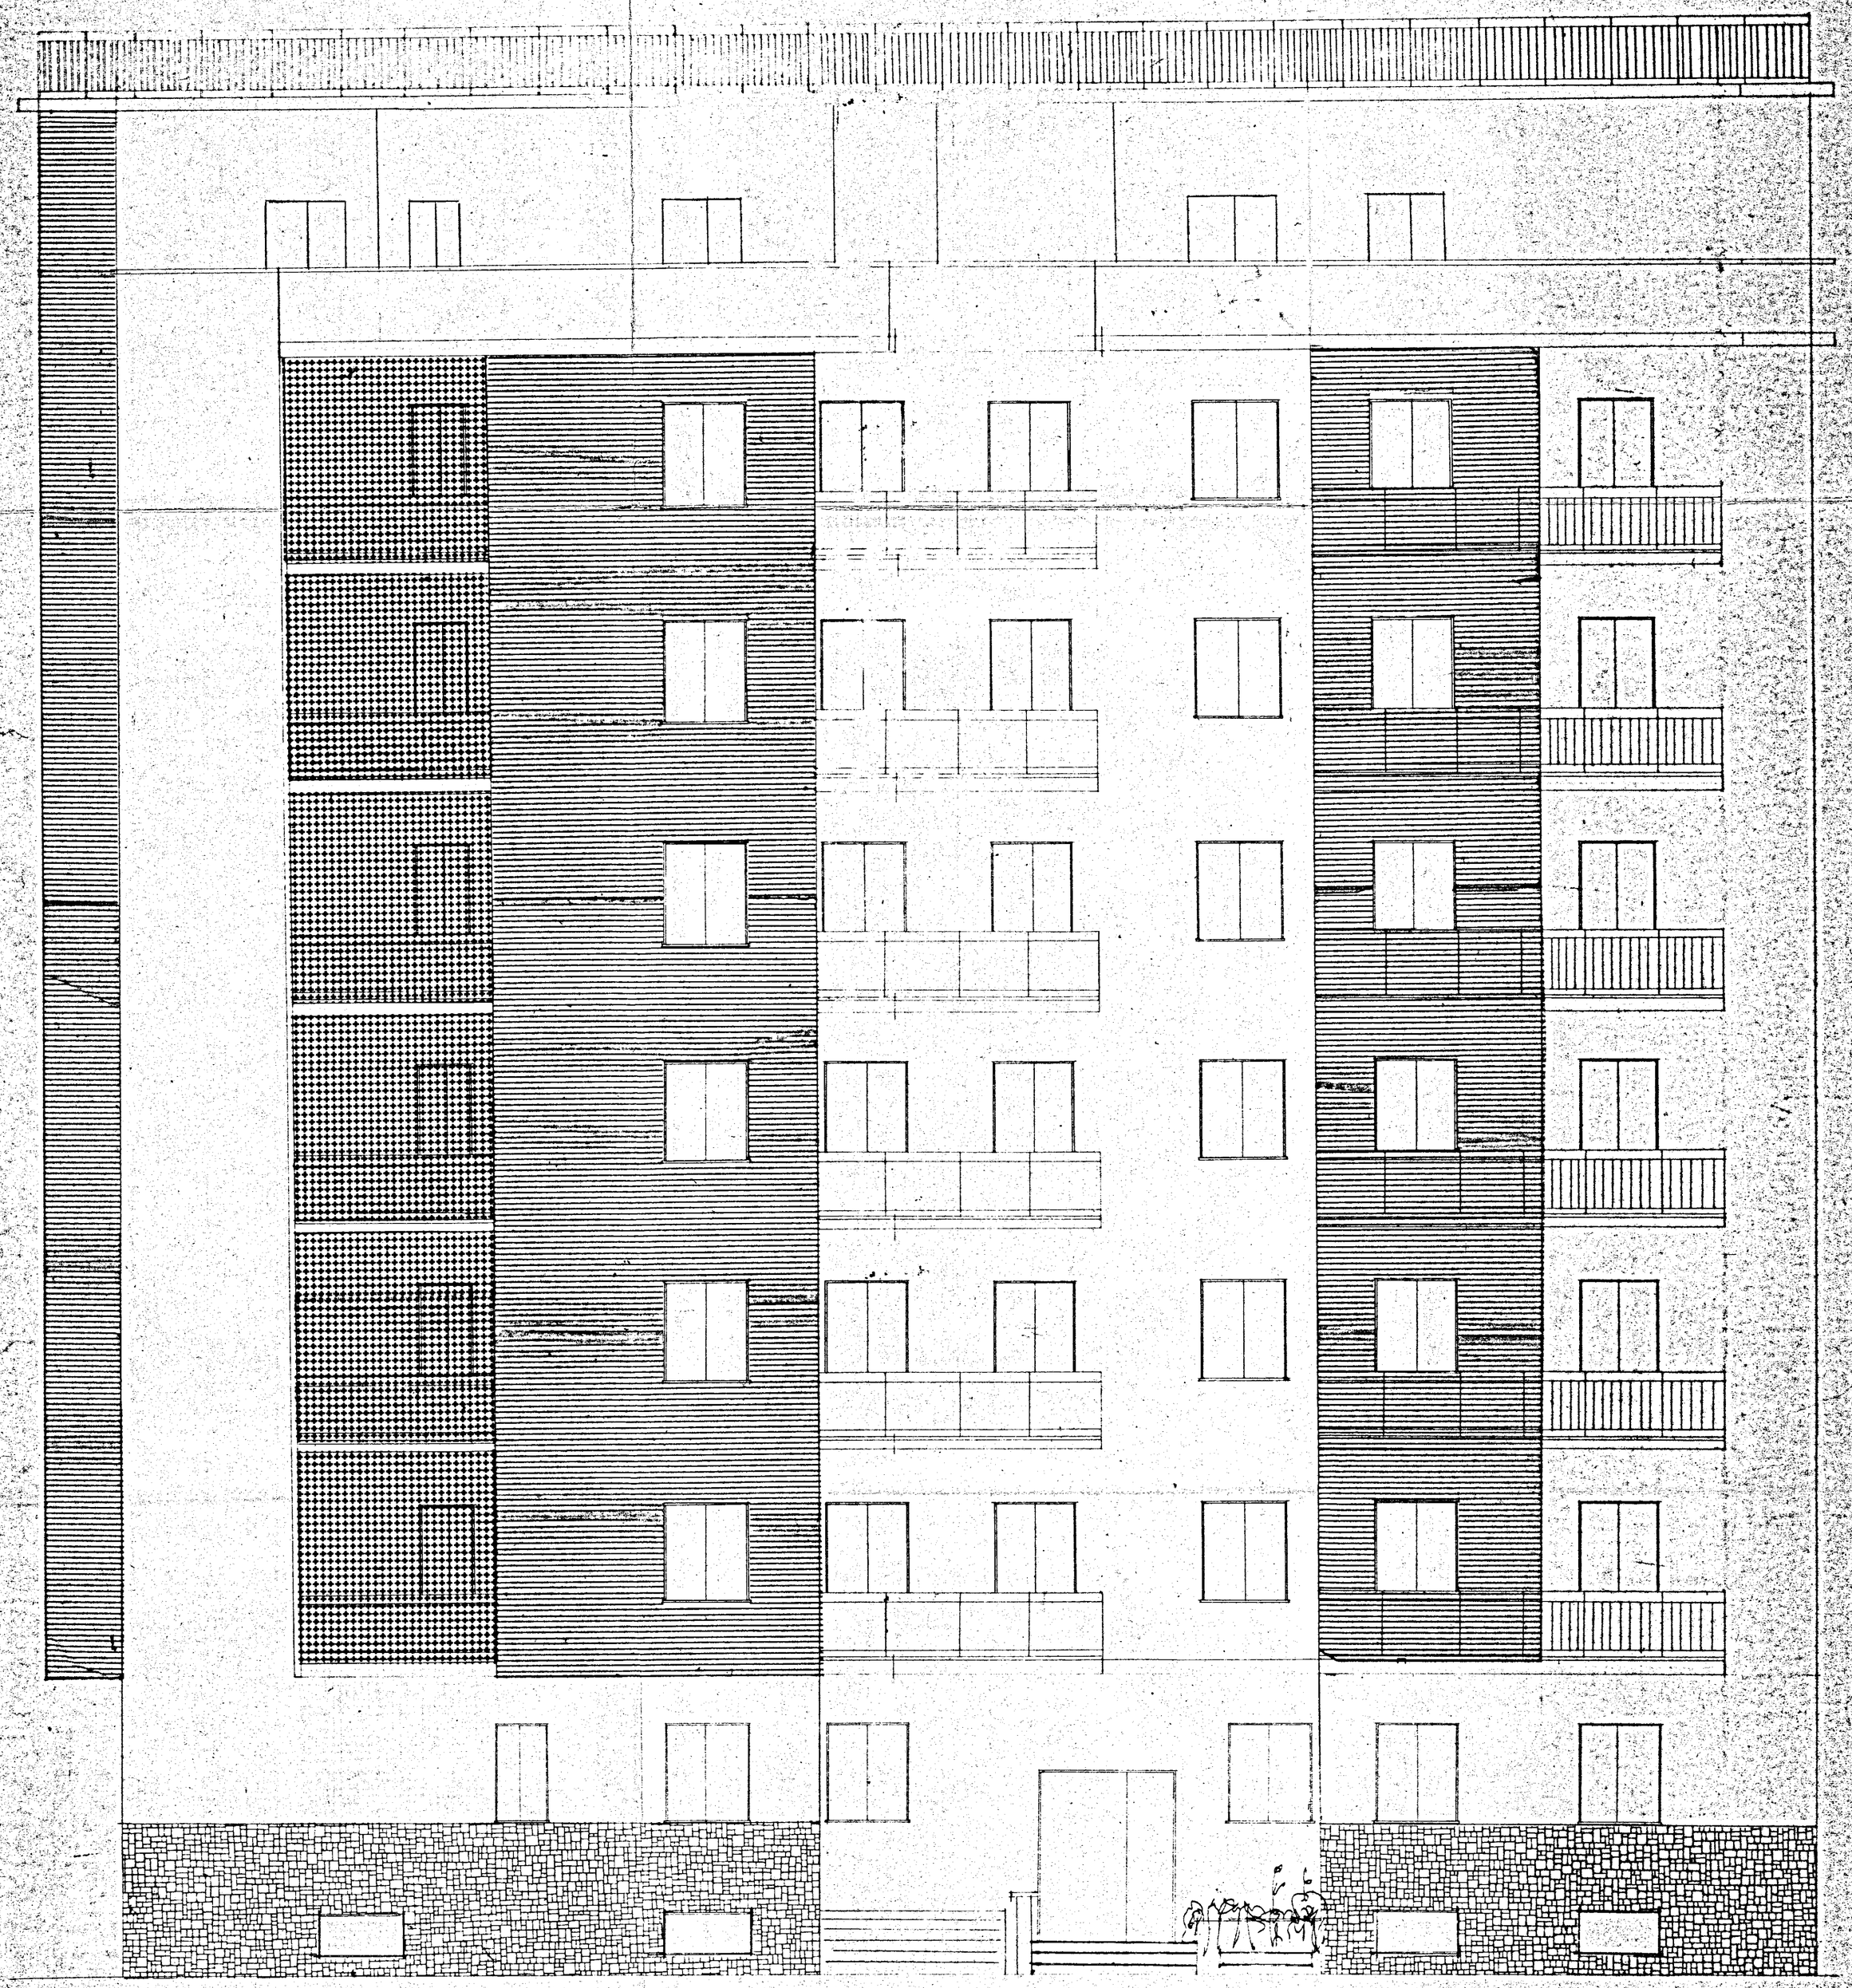
DATA: 8 Agosto 1966