MINISTERO DEI LAVORI PUBBLICI		1956
IV COMPARTIMENTO ANC. COOP. PROG. E SPECIALI - BARI		663
I.N.C.S. BRINDISI		20-3-56
FABBRICATO "A"		
shema travi		

AGGIORNAMENTO
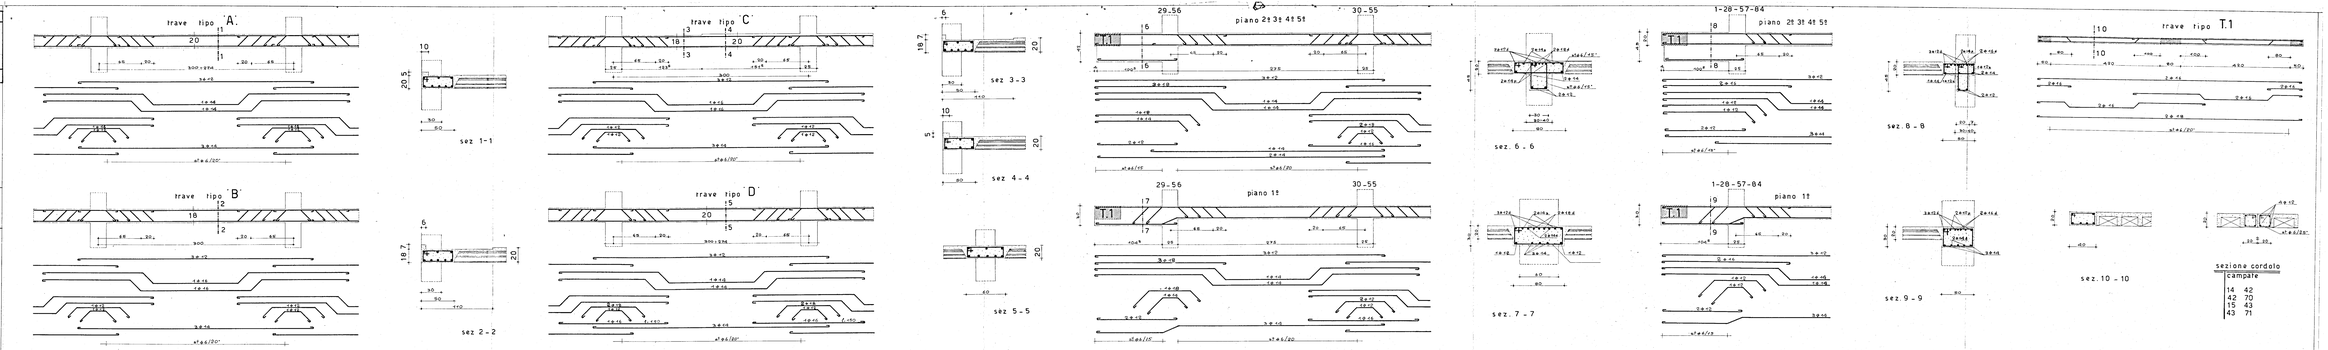
cemento 730. ferro Aq50