Lotto n. 9 Quartiere C.E.P. - Brindisi

Fabbricato n. 1 Disegno impianto idrico

Tav. n. 11 Scala 1:50 e 1:200
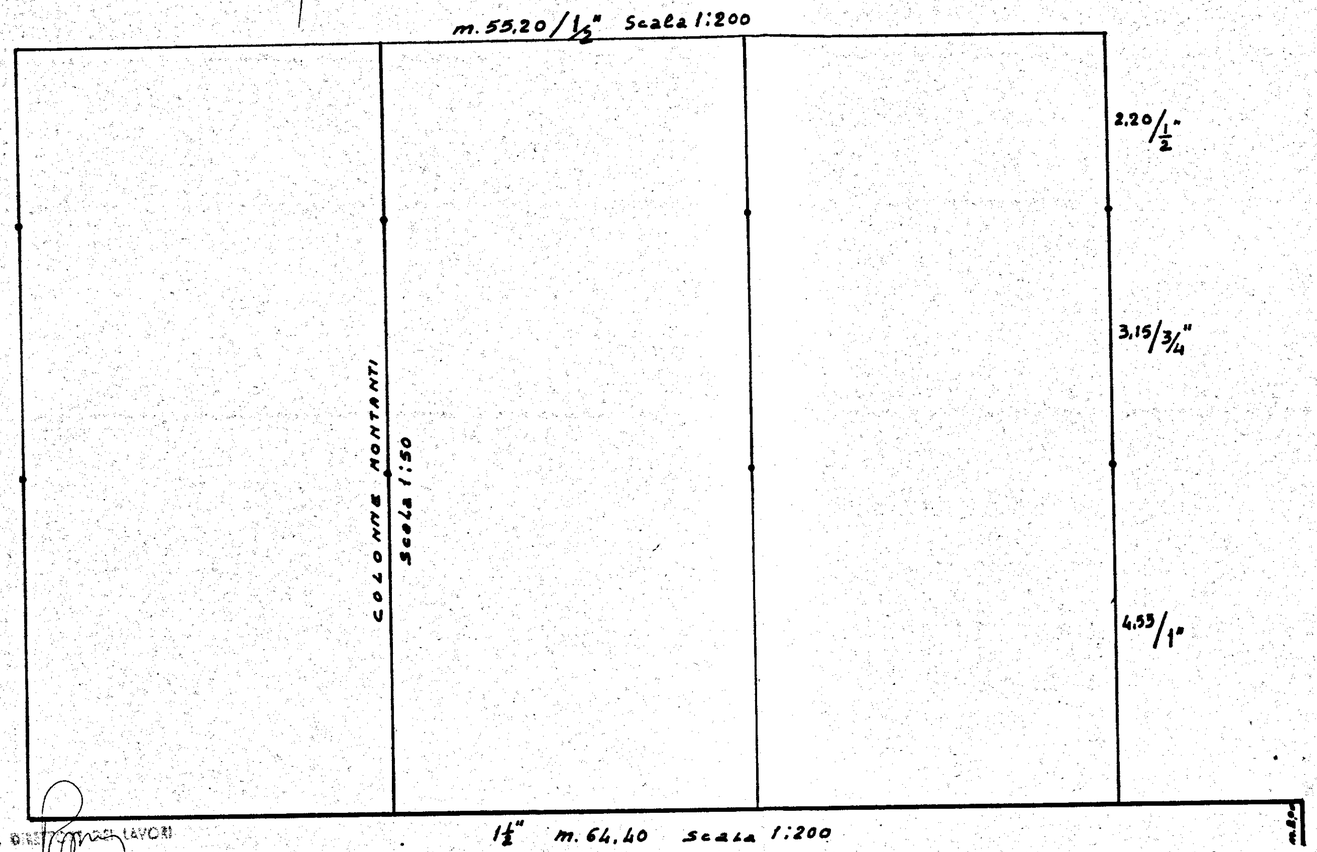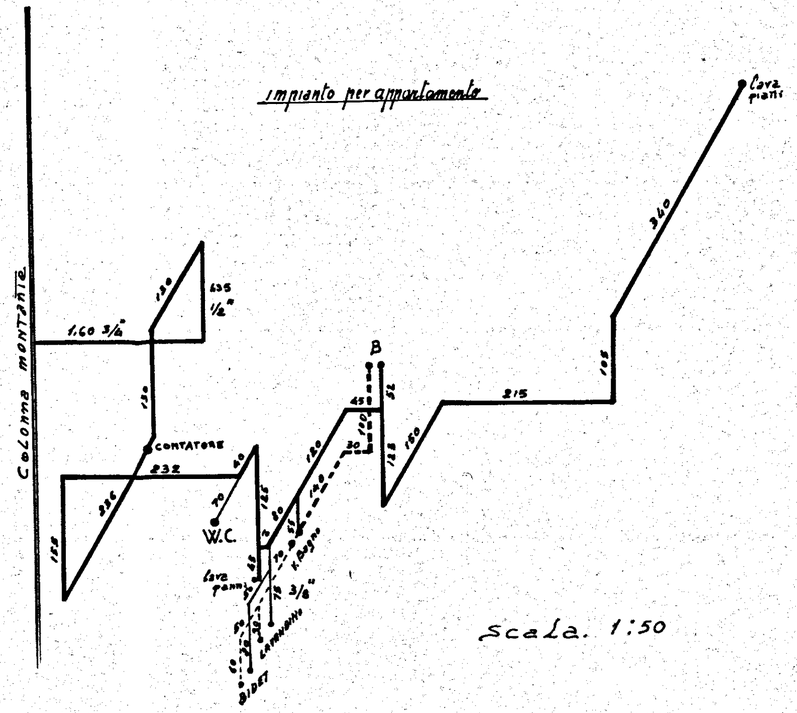
Consorzio Ravennate
delle Coop. di Produzione e Lavoro